


- LEGENDA
- REBAIXO DO MEIO FIO
  - MEIO FIO
  - POSTE EXISTENTE
  - BOCA DE LOBO EXISTENTE

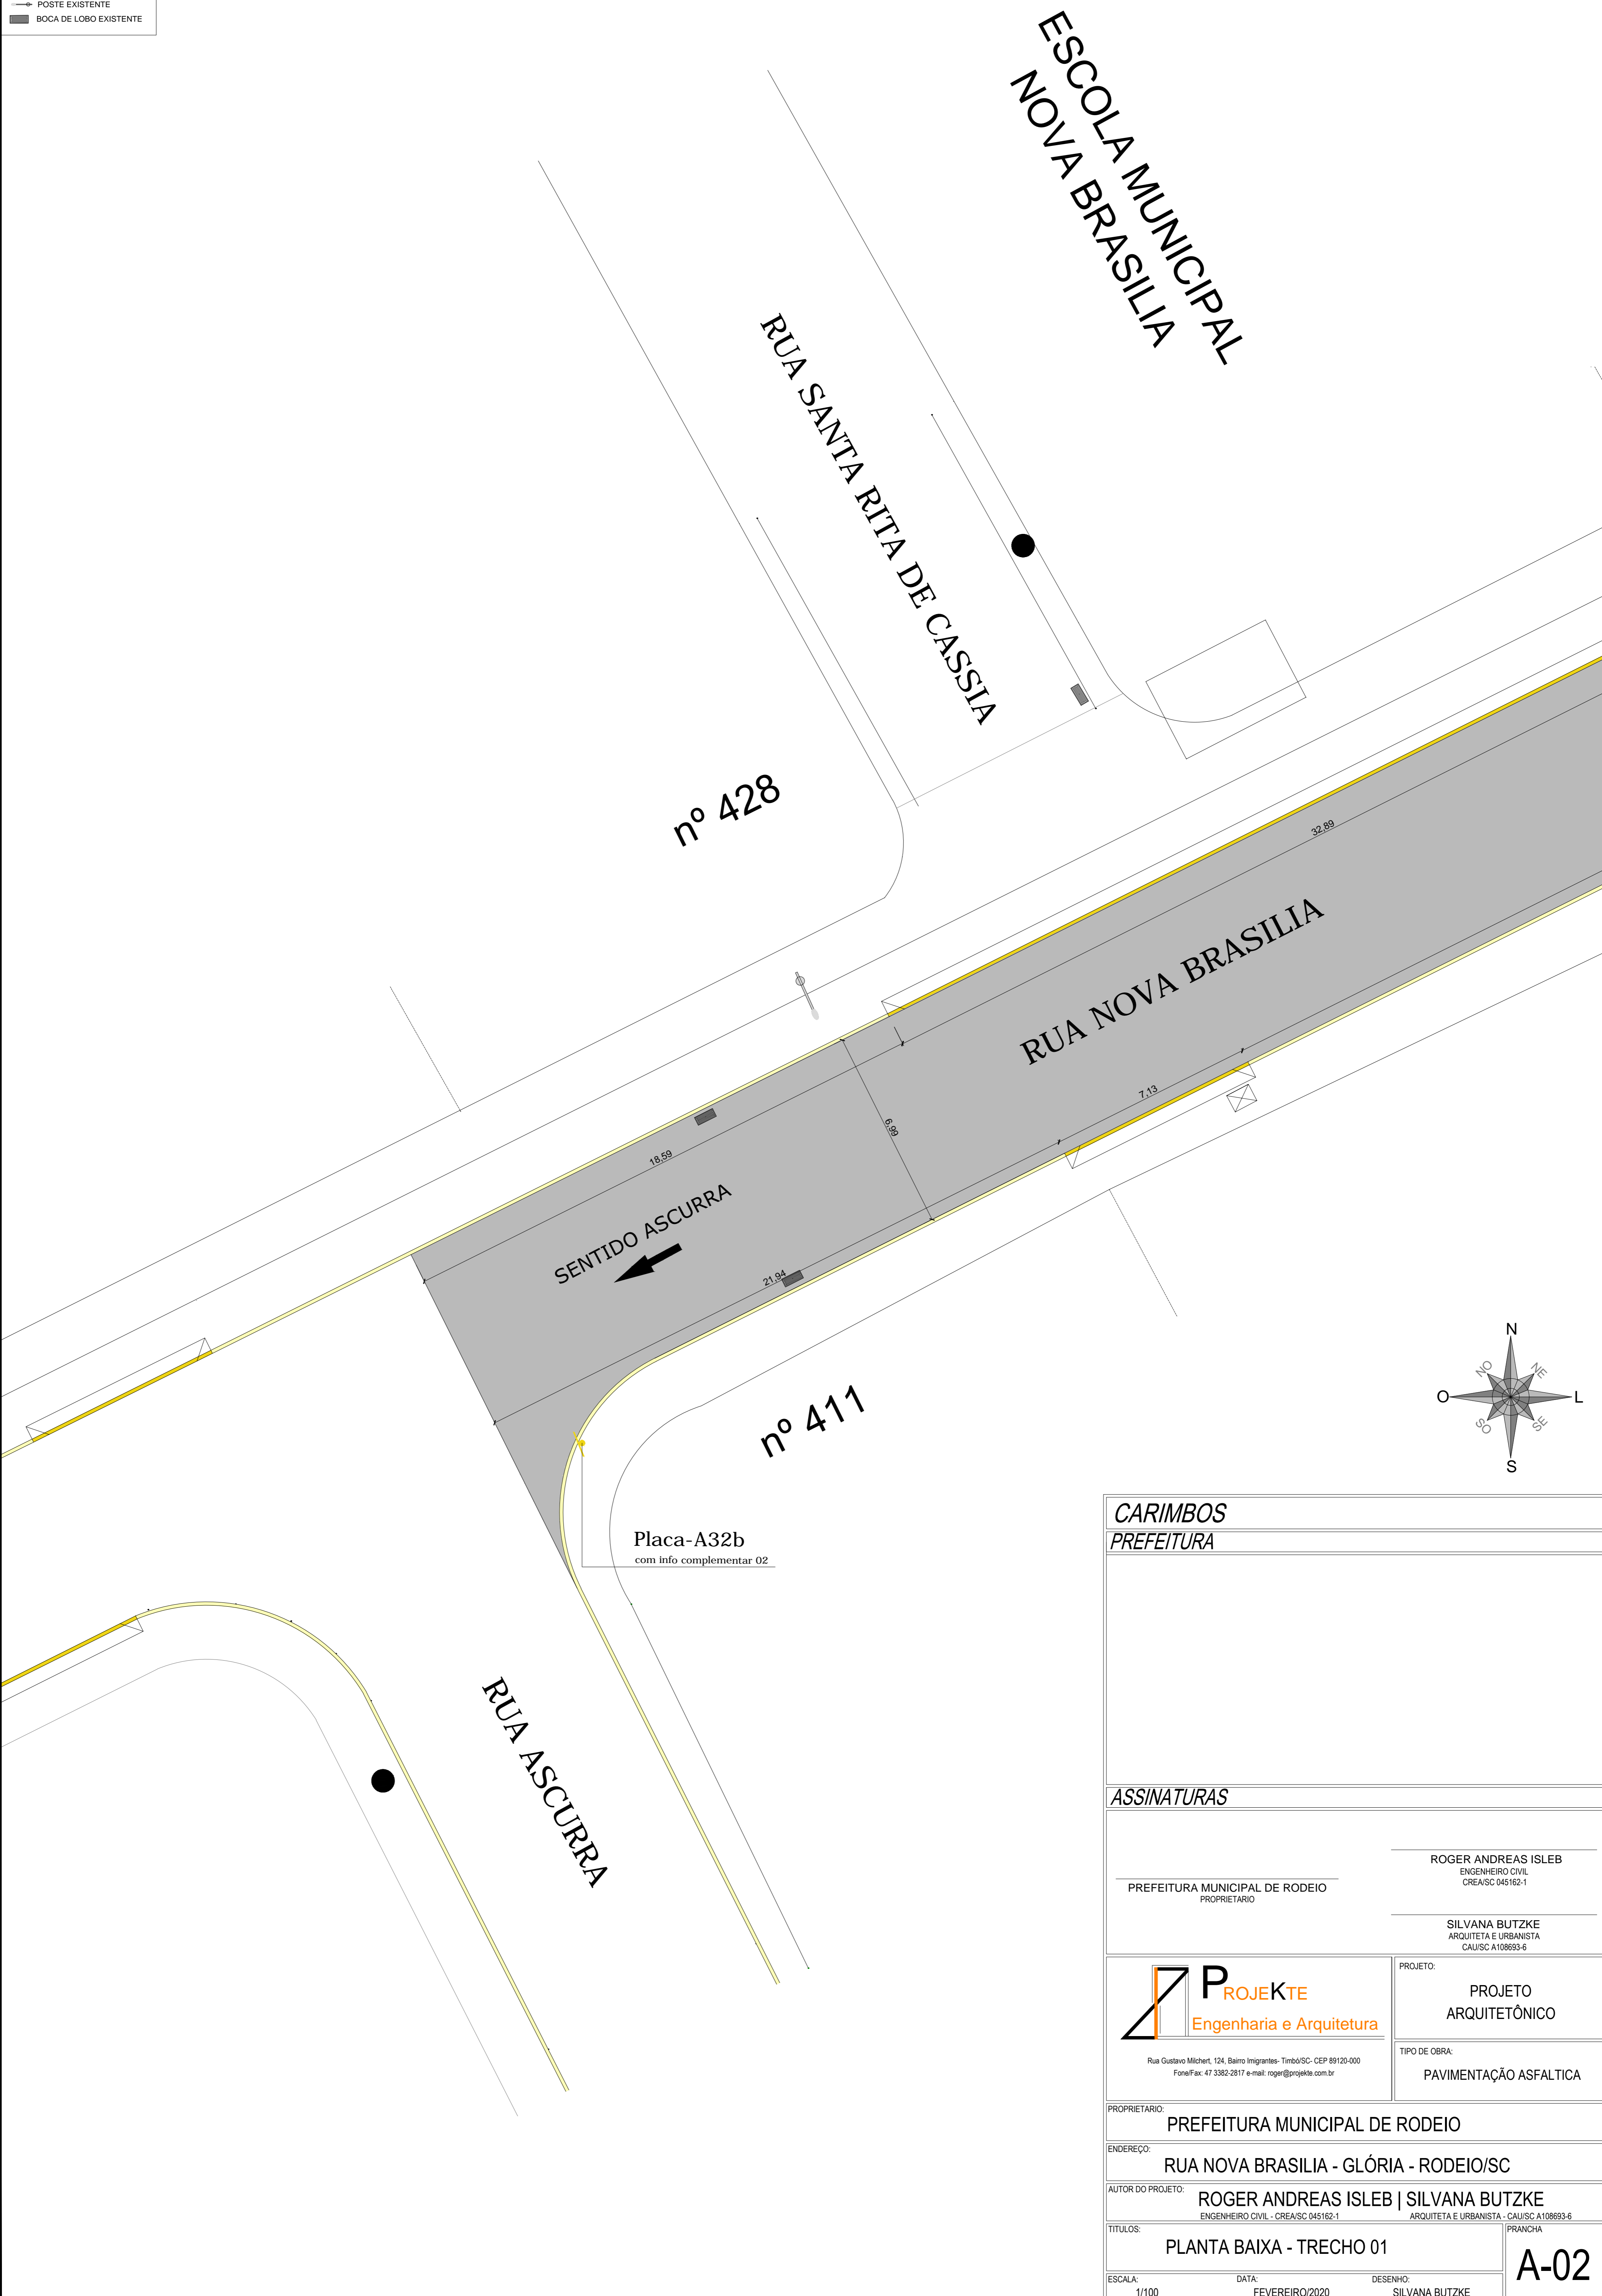

ESCOLA MUNICIPAL  
NOVA BRASÍLIA

RUA SANTA RITA DE CASSIA

nº 428


RUA NOVA BRASÍLIA

SENTIDO ASCURRA  
←

nº 411

Placa-A32b  
com info complementar 02

RUA ASCURRA

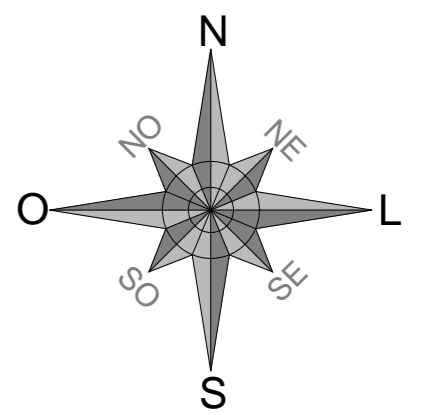

<b>CARIMBOS</b>	
<b>PREFEITURA</b>	
<b>ASSINATURAS</b>	
PREFEITURA MUNICIPAL DE RODEIO PROPRIETÁRIO	ROGER ANDREAS ISLEB ENGENHEIRO CIVIL CREA/SC 045162-1
	PROJETO: <b>PROJETO ARQUITETÔNICO</b>
<small>Rua Gustavo Mülher, 124, Bairro Imigrantes - Timbó/SC - CEP 89120-000 Fone/Fax: 47 3382-2817 e-mail: roger@rojekte.com.br</small>	TIPO DE OBRA: <b>PAVIMENTAÇÃO ASFALTICA</b>
PROPRIETÁRIO: <b>PREFEITURA MUNICIPAL DE RODEIO</b>	
ENDEREÇO: <b>RUA NOVA BRASÍLIA - GLÓRIA - RODEIO/SC</b>	
AUTOR DO PROJETO: <b>ROGER ANDREAS ISLEB   SILVANA BUTZKE</b> <small>ENGENHEIRO CIVIL - CREA/SC 045162-1      ARQUITETA E URBANISTA - CAU/SC A108693-6</small>	
TÍTULOS: <b>PLANTA BAIXA - TRECHO 01</b>	PRANCHA: <b>A-02</b>
ESCALA: 1/100	DATA: FEVEREIRO/2020
DESENHO: SILVANA BUTZKE	