
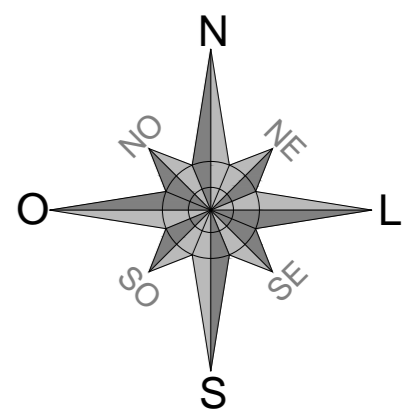


- LEGENDA
- REBAIXO DO MEIO FIO
  - MEIO FIO
  - POSTE EXISTENTE
  - BOCA DE LOBO EXISTENTE

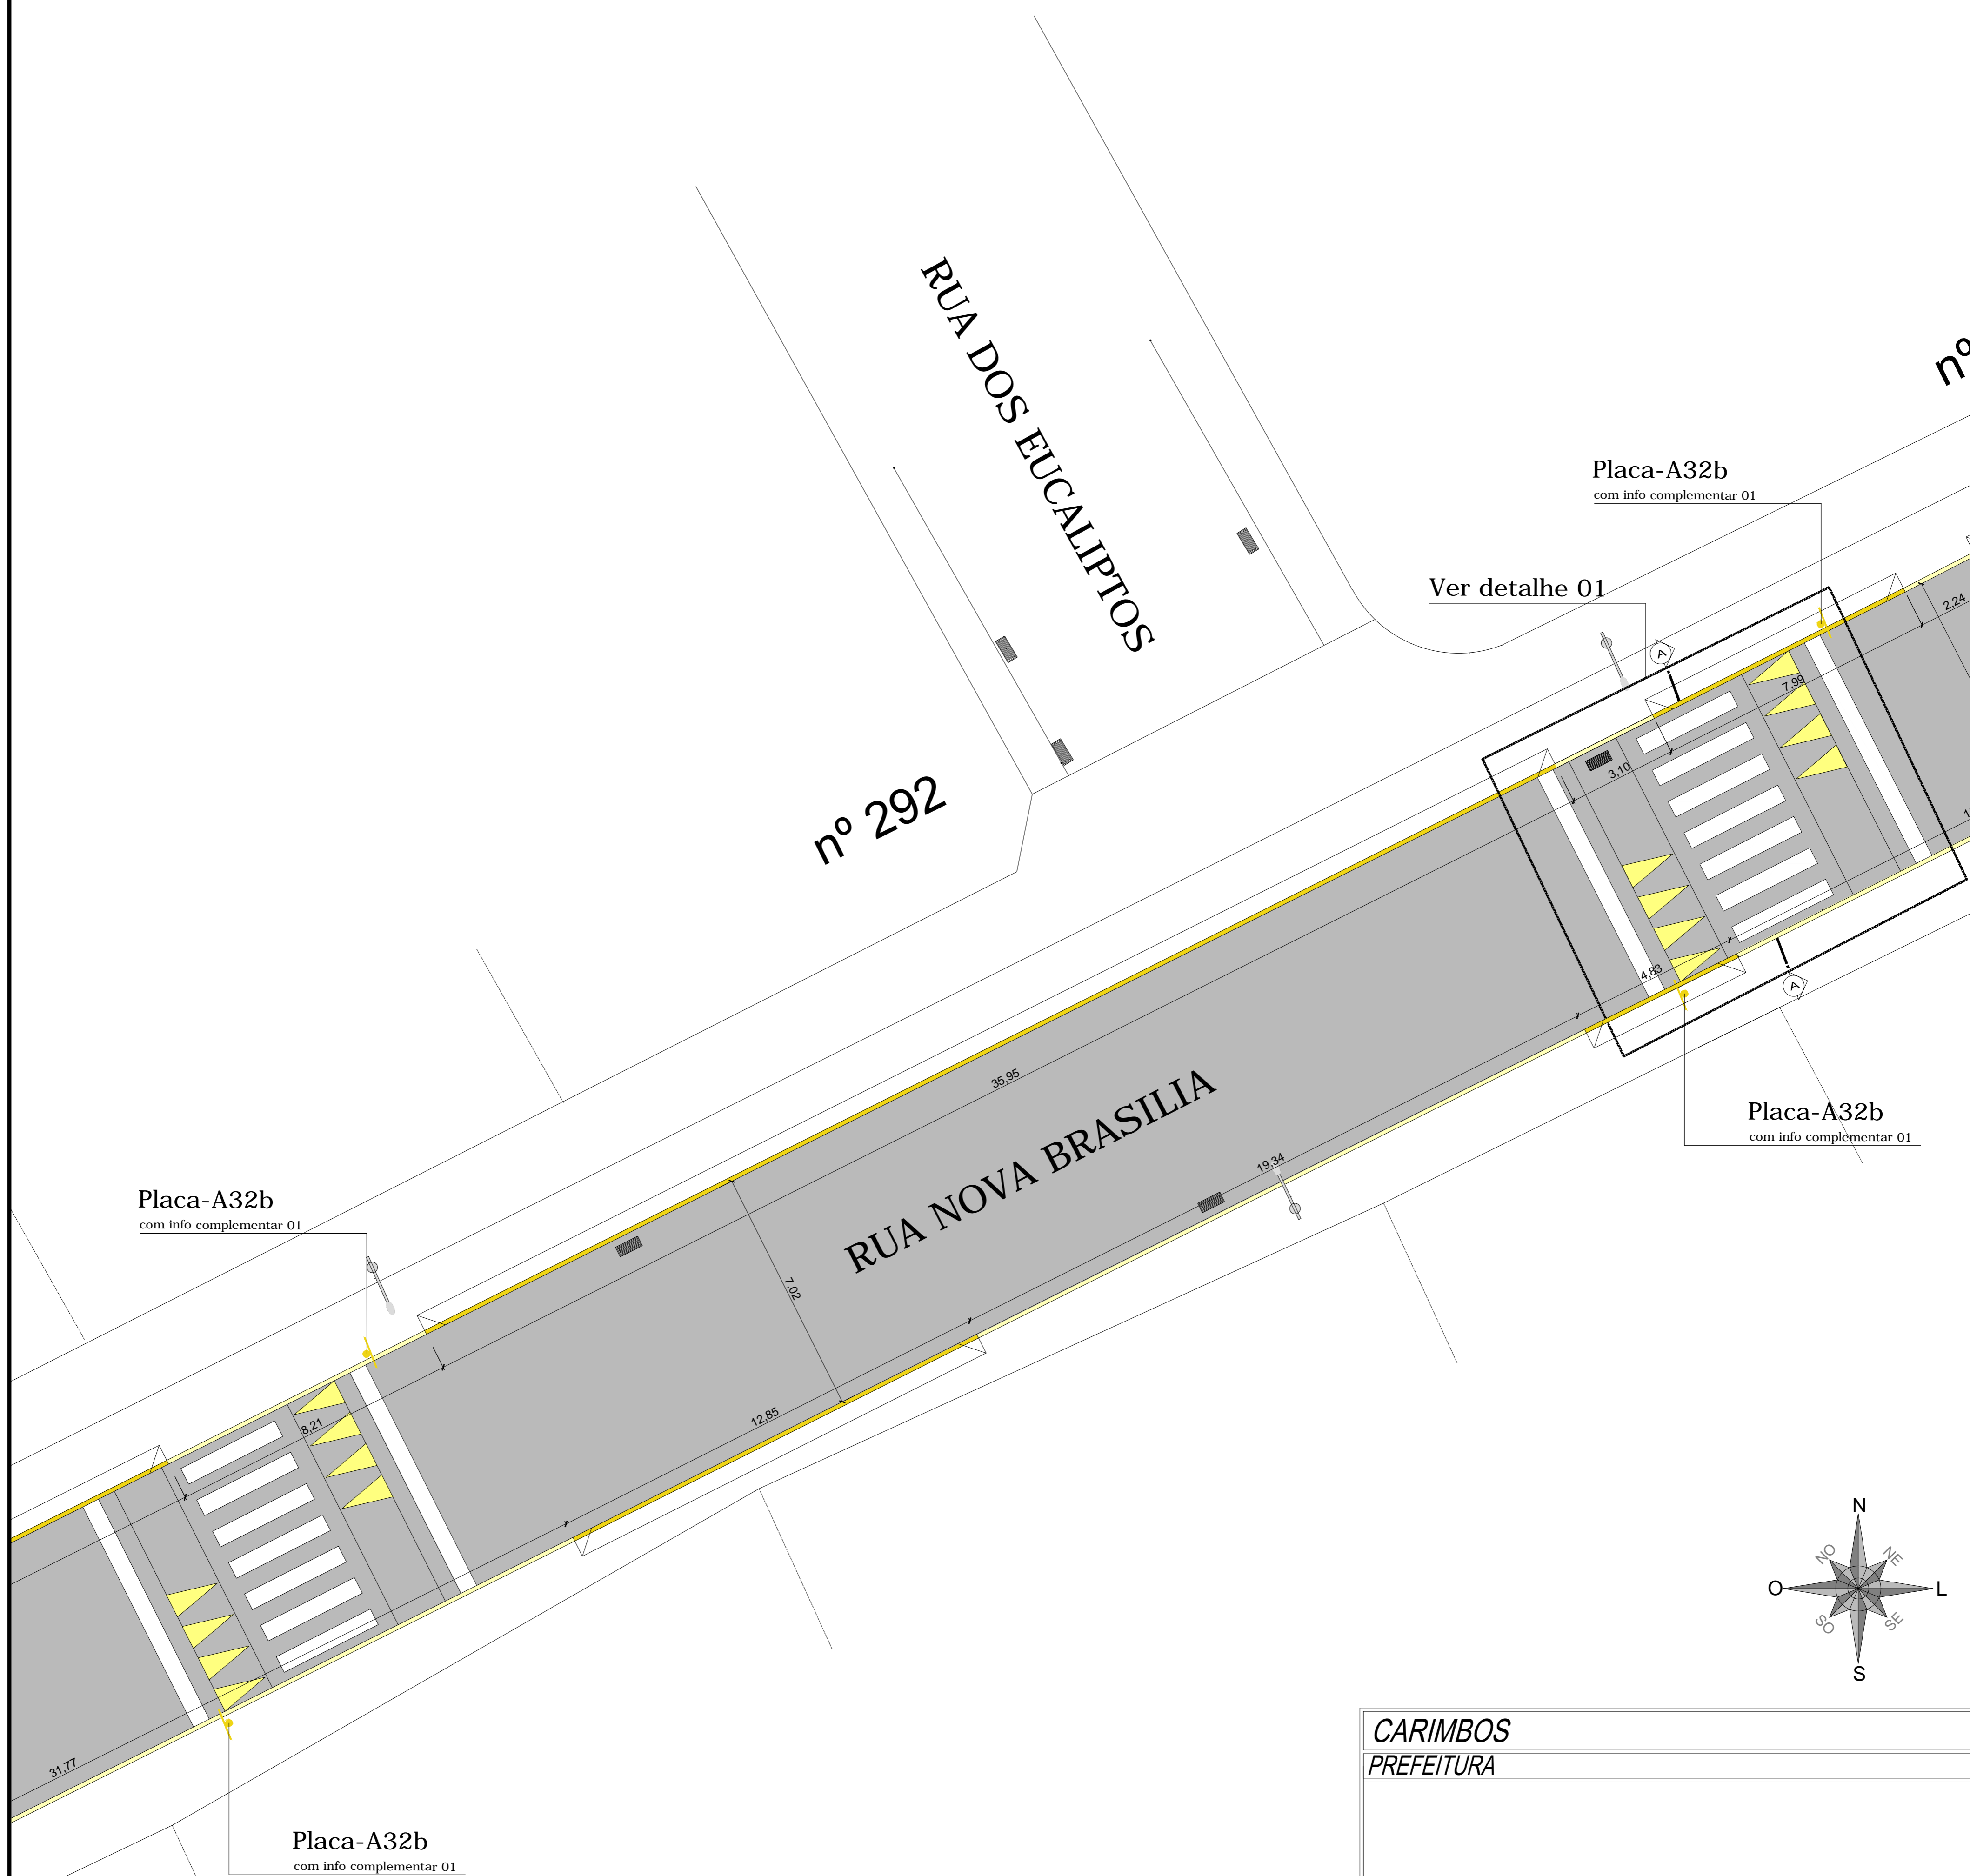

**CARIMBOS**  
**PREFEITURA**

**ASSINATURAS**

PREFEITURA MUNICIPAL DE RODEIO  
PROPRIETARIO

ROGER ANDREAS ISLEB  
ENGENHEIRO CIVIL  
CREA/SC 045162-1

SILVANA BUTZKE  
ARQUITETA E URBANISTA  
CAU/SC A108693-6



Rua Gustavo Michler, 124, Bairro Imigrantes - Timbó/SC - CEP 89120-000  
Fone/Fax: 47 3382-2817 e-mail: roger@projekte.com.br

PROJETO:  
PROJETO  
ARQUITETÔNICO

TIPO DE OBRA:  
PAVIMENTAÇÃO ASFALTICA

PROPRIETARIO:  
PREFEITURA MUNICIPAL DE RODEIO

ENDEREÇO:  
RUA NOVA BRASILIA - GLÓRIA - RODEIO/SC

AUTOR DO PROJETO:  
ROGER ANDREAS ISLEB | SILVANA BUTZKE  
ENGENHEIRO CIVIL - CREA/SC 045162-1 | ARQUITETA E URBANISTA - CAU/SC A108693-6

TITULOS:  
PLANTA BAIXA - TRECHO 02

PRANCHA  
**A-03**

ESCALA:  
1/100

DATA:  
FEVEREIRO/2020

DESENHO:  
SILVANA BUTZKE