


- LEGENDA
- REBAIXO DO MEIO FIO
 - MEIO FIO
 - POSTE EXISTENTE
 - BOCA DE LOBO EXISTENTE

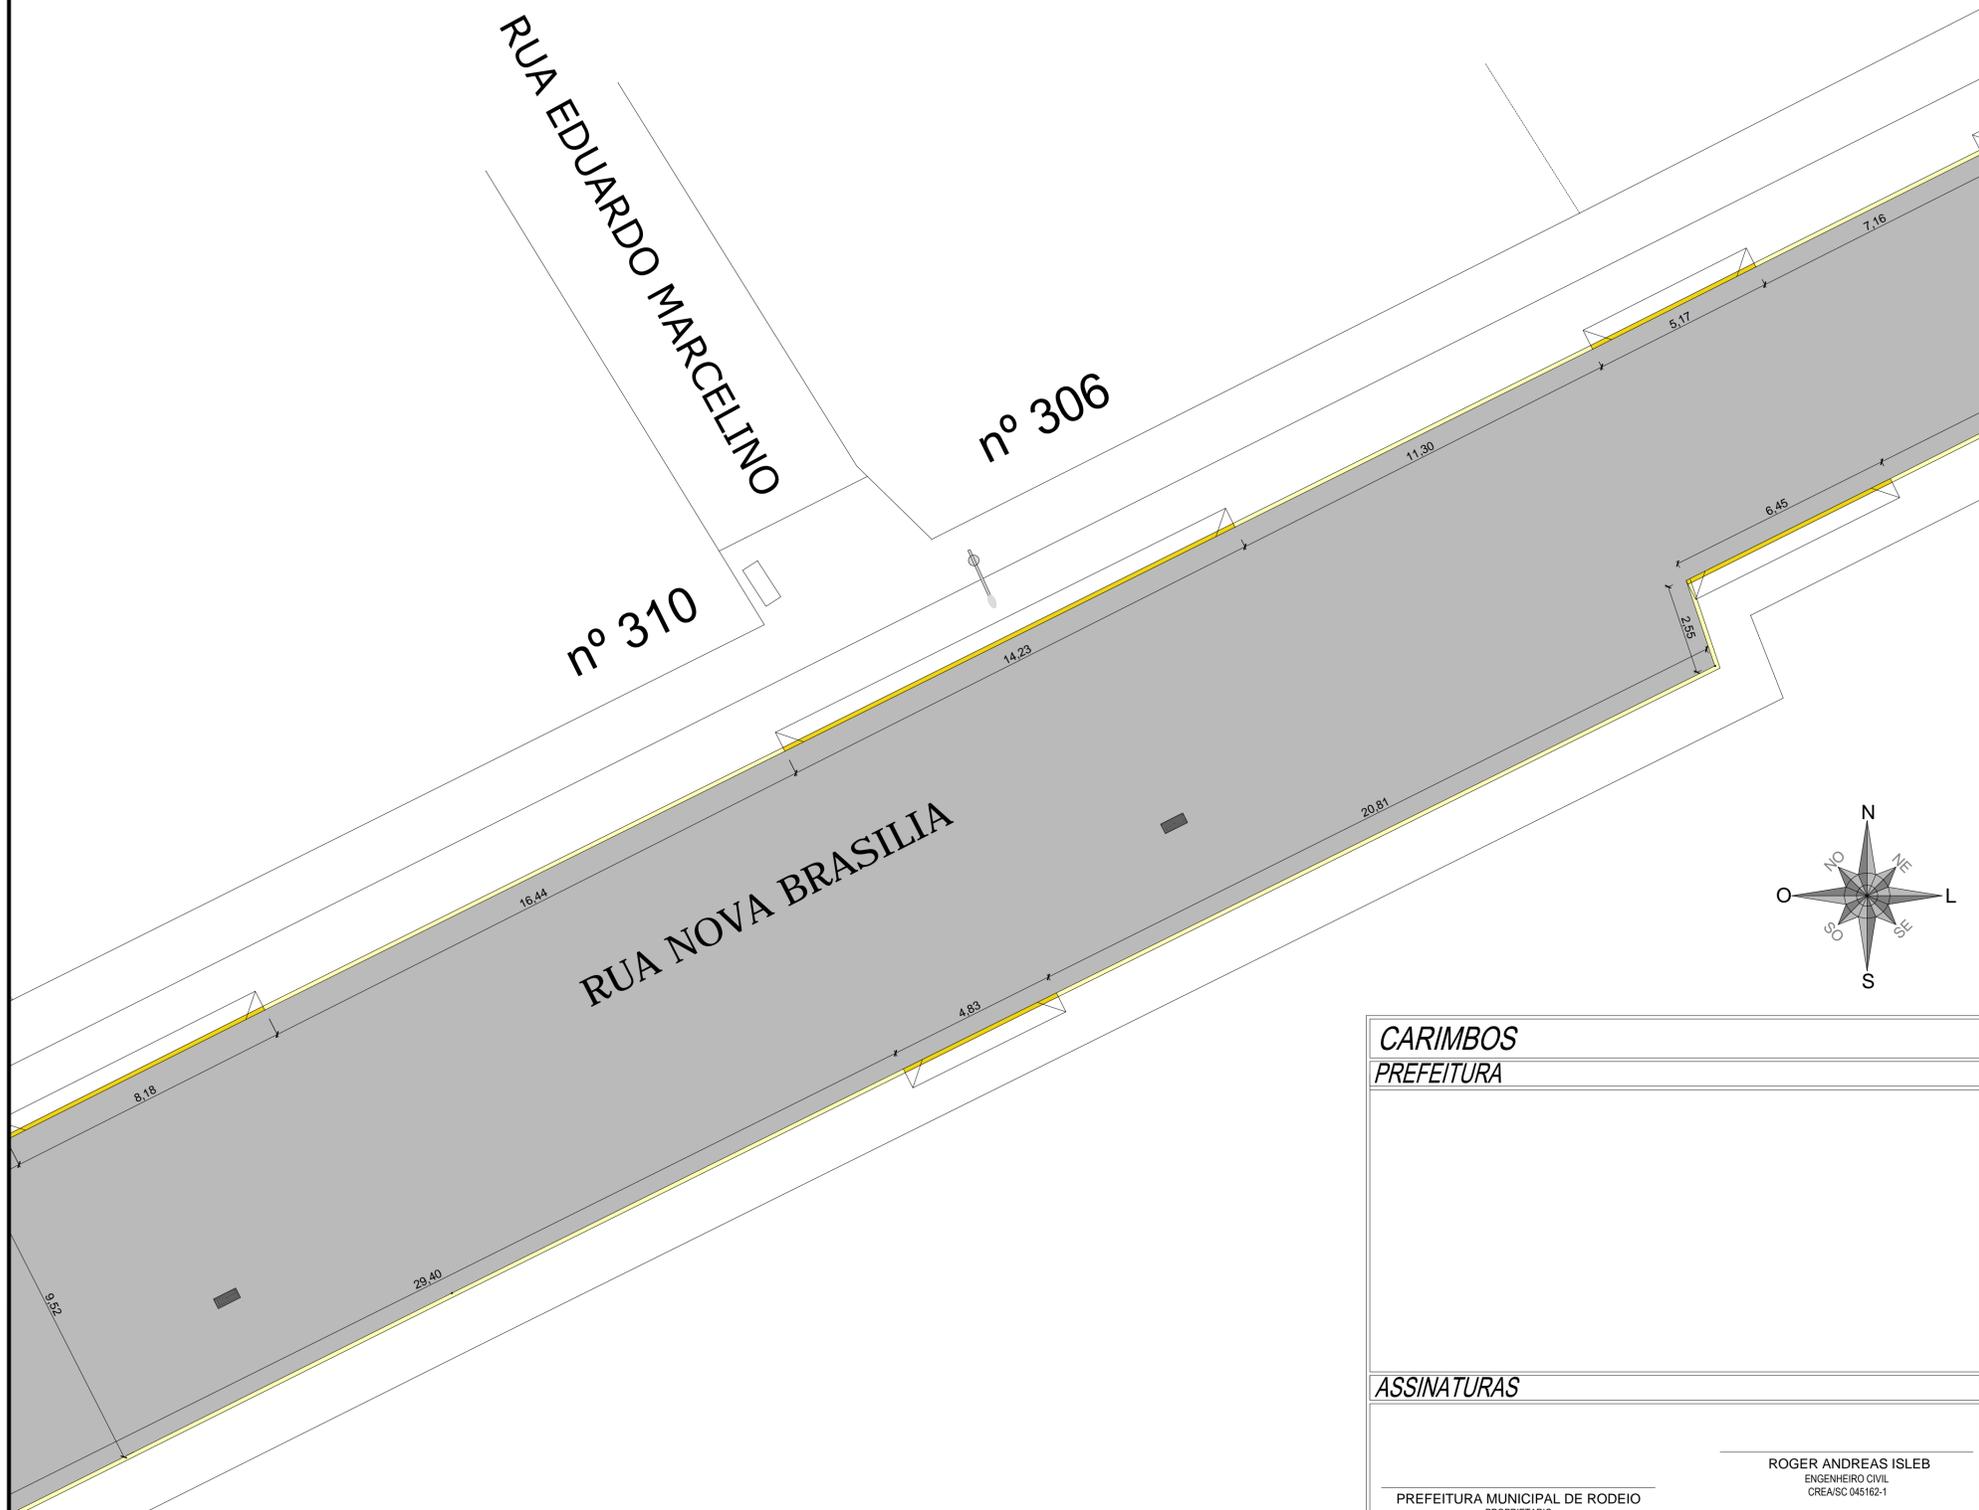

CARIMBOS
PREFEITURA

ASSINATURAS

PREFEITURA MUNICIPAL DE RODEIO
PROPRIETARIO

ROGER ANDREAS ISLEB
ENGENHEIRO CIVIL
CREA/SC 045162-1

SILVANA BUTZKE
ARQUITETA E URBANISTA
CAUI/SC A108693-6



Rua Gustavo Michterl, 124, Bairro Imigrantes - Timbó/SC - CEP 89120-000
Fone/Fax: 47 3382-2817 e-mail: roger@projekte.com.br

PROJETO:
PROJETO ARQUITETÔNICO

TIPO DE OBRA:
PAVIMENTAÇÃO ASFALTICA

PROPRIETARIO:
PREFEITURA MUNICIPAL DE RODEIO

ENDEREÇO:
RUA NOVA BRASILIA - GLÓRIA - RODEIO/SC

AUTOR DO PROJETO:
ROGER ANDREAS ISLEB | SILVANA BUTZKE
ENGENHEIRO CIVIL - CREA/SC 045162-1 ARQUITETA E URBANISTA - CAUI/SC A108693-6

TITULOS:
PLANTA BAIXA - TRECHO 05

PRANCHA
A-06

ESCALA: 1/100 DATA: FEVEREIRO/2020 DESENHO: SILVANA BUTZKE