


LEGENDA	
	REBAIXO DO MEIO FIO
	MEIO FIO
	POSTE EXISTENTE
	BOCA DE LOBO EXISTENTE

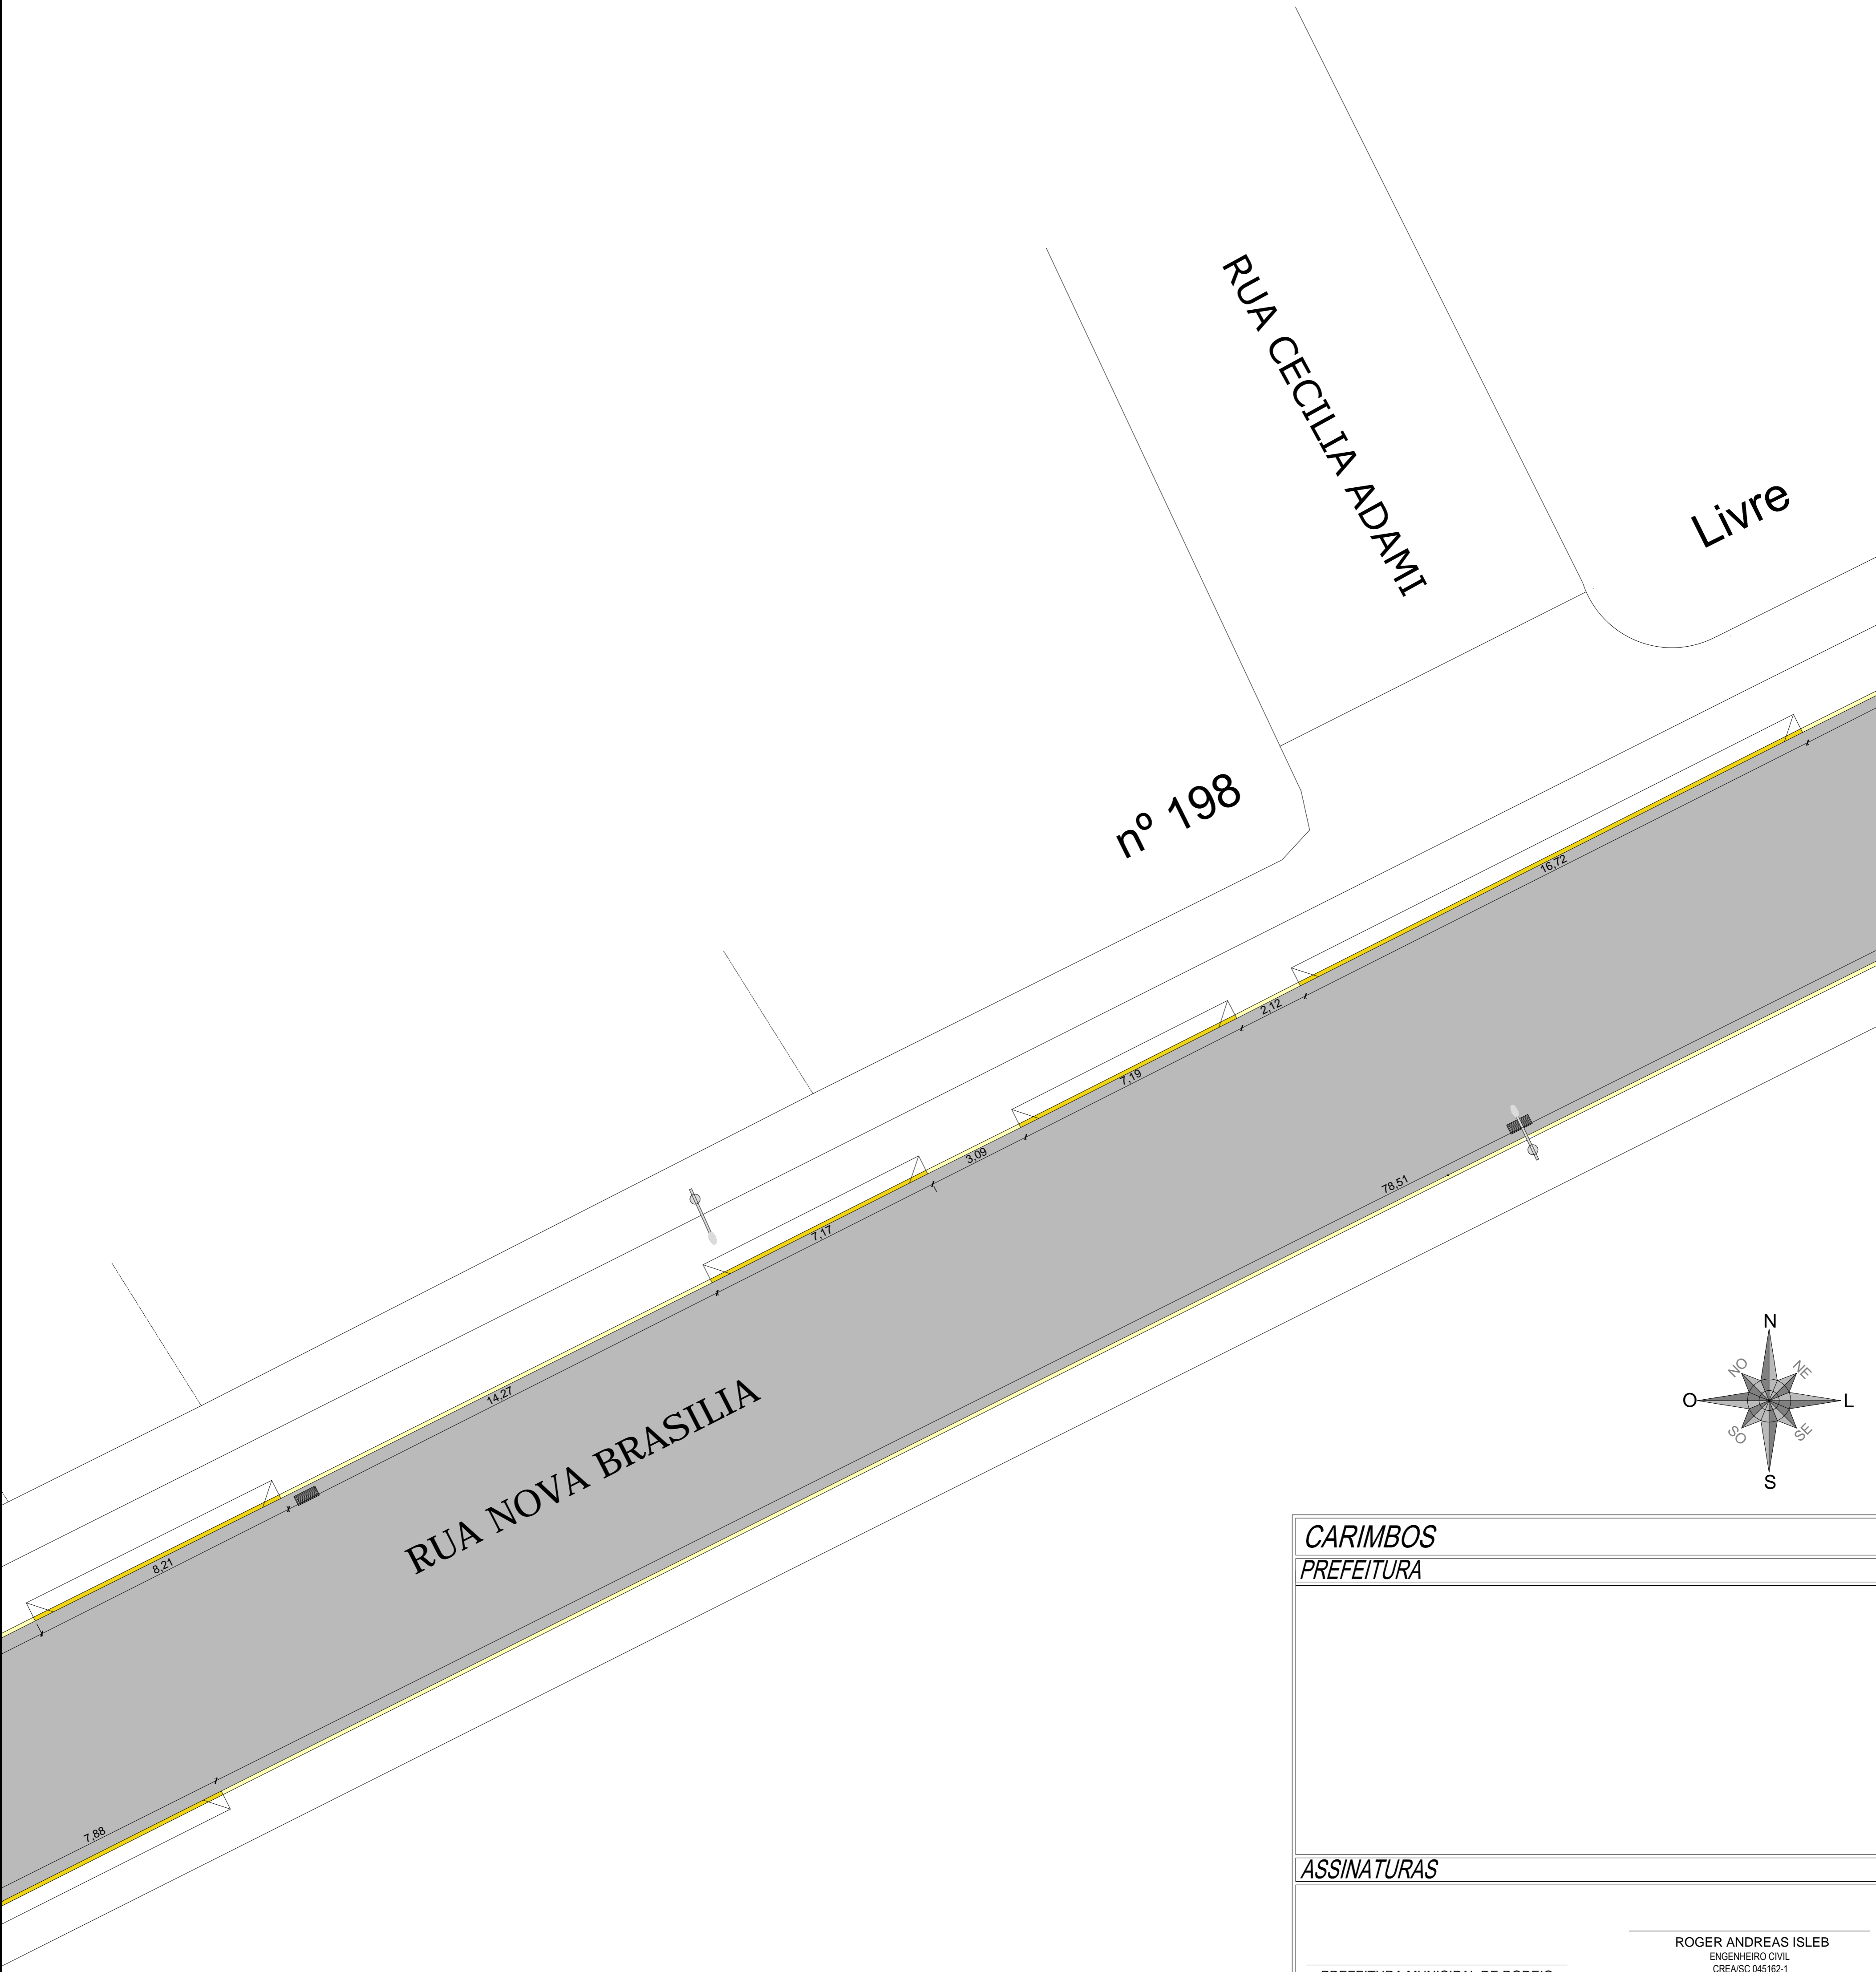

**CARIMBOS**  
**PREFEITURA**

**ASSINATURAS**

PREFEITURA MUNICIPAL DE RODEIO  
PROPRIETÁRIO

ROGER ANDREAS ISLEB  
ENGENHEIRO CIVIL  
CREA/SC 045162-1

SILVANA BUTZKE  
ARQUITETA E URBANISTA  
CAU/SC A108693-6



Rua Gustavo Mülher, 124, Bairro Imigrantes - Timbó/SC - CEP 89120-000  
Fone/Fax: 47 3382-2817 e-mail: roger@projekte.com.br

PROJETO:  
**PROJETO ARQUITETÔNICO**

TIPO DE OBRA:  
**PAVIMENTAÇÃO ASFALTICA**

PROPRIETÁRIO:  
**PREFEITURA MUNICIPAL DE RODEIO**

ENDEREÇO:  
**RUA NOVA BRASÍLIA - GLÓRIA - RODEIO/SC**

AUTOR DO PROJETO:  
**ROGER ANDREAS ISLEB | SILVANA BUTZKE**  
ENGENHEIRO CIVIL - CREA/SC 045162-1 | ARQUITETA E URBANISTA - CAU/SC A108693-6

TÍTULOS:  
**PLANTA BAIXA - TRECHO 07**

PRANCHA  
**A-08**

ESCALA:  
1/100

DATA:  
FEVEREIRO/2020

DESENHO:  
SILVANA BUTZKE