
 


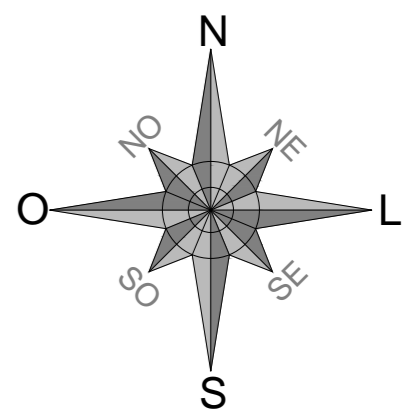
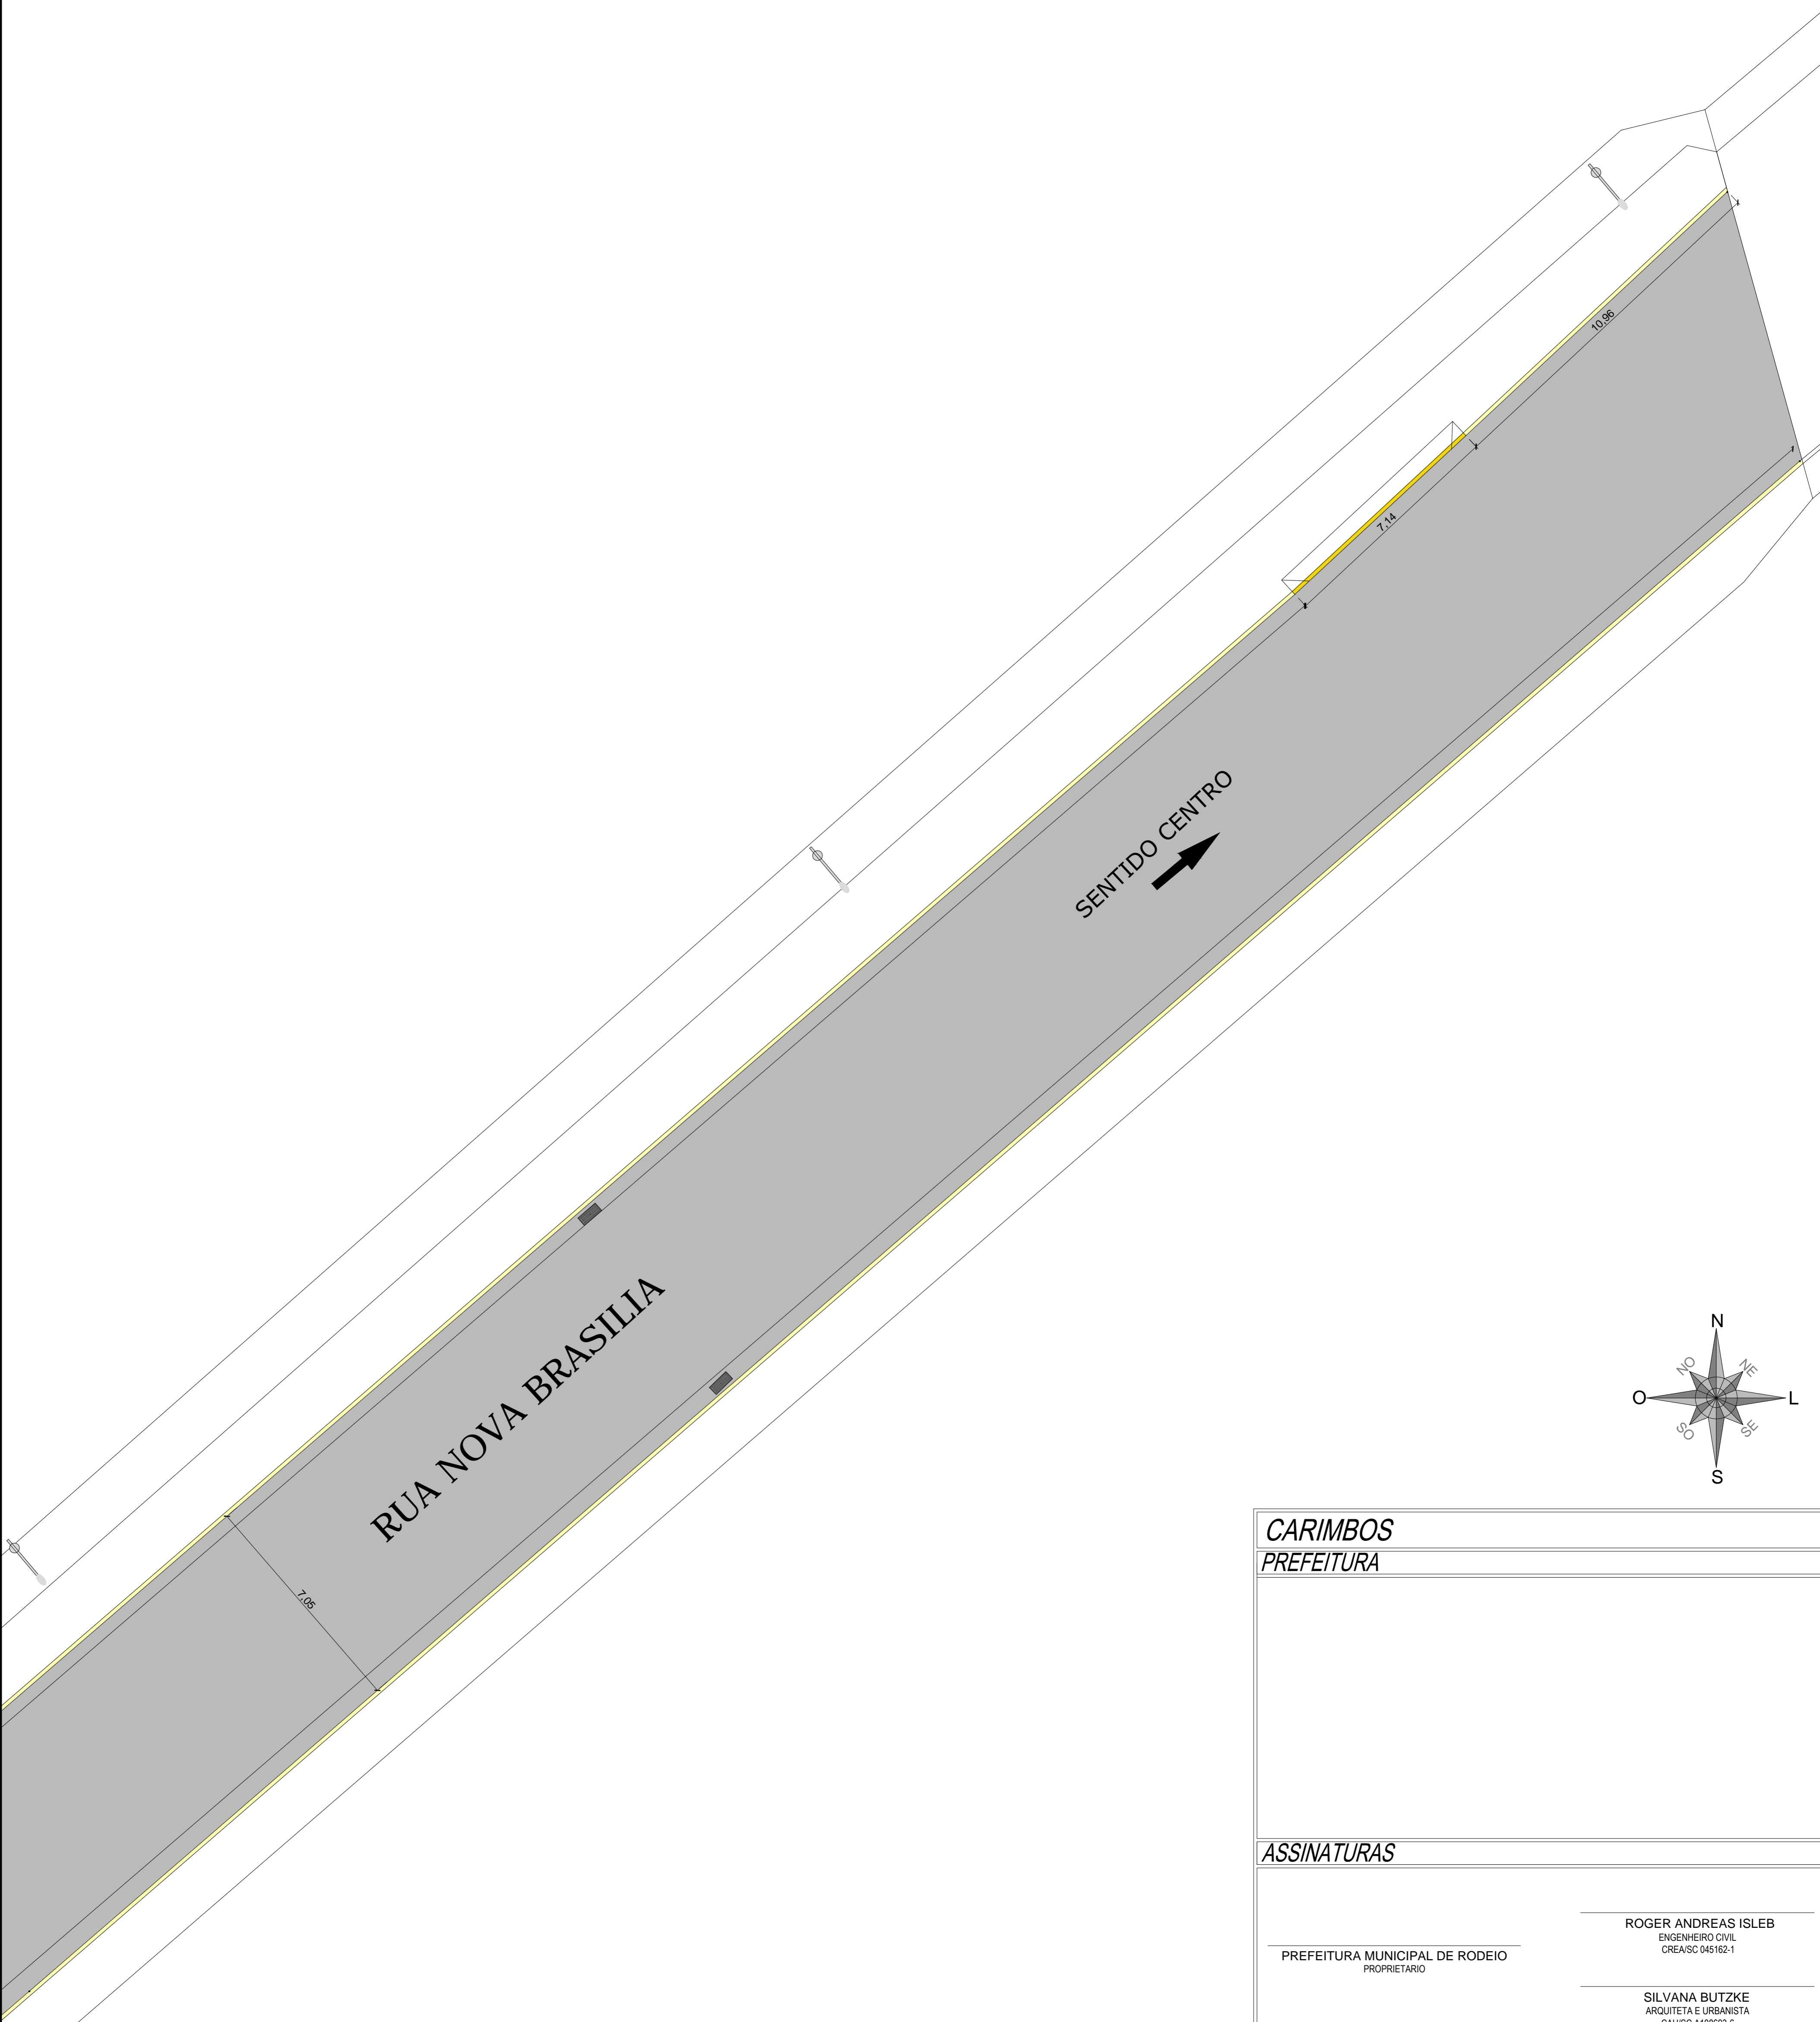


LEGENDA	
	REBAIXO DO MEIO FIO
	MEIO FIO
	POSTE EXISTENTE
	BOCA DE LOBO EXISTENTE



CARIMBOS
PREFEITURA

ASSINATURAS

PREFEITURA MUNICIPAL DE RODEIO
PROPRIETARIO

ROGER ANDREAS ISLEB
ENGENHEIRO CIVIL
CREA/SC 045162-1

SILVANA BUTZKE
ARQUITETA E URBANISTA
CAU/SC A108693-6



Rua Gustavo Michterl, 124, Bairro Imigrantes - Timbó/SC - CEP 89120-000
Fone/Fax: 47 3382-2817 e-mail: roger@projekte.com.br

PROJETO:
PROJETO ARQUITETÔNICO

TIPO DE OBRA:
PAVIMENTAÇÃO ASFALTICA

PROPRIETARIO: PREFEITURA MUNICIPAL DE RODEIO

ENDEREÇO: RUA NOVA BRASILIA - GLÓRIA - RODEIO/SC

AUTOR DO PROJETO: ROGER ANDREAS ISLEB | SILVANA BUTZKE
ENGENHEIRO CIVIL - CREA/SC 045162-1 | ARQUITETA E URBANISTA - CAU/SC A108693-6

TITULOS: PLANTA BAIXA - TRECHO 10

PRANCHA

ESCALA: 1/100

DATA: FEVEREIRO/2020

DESENHO: SILVANA BUTZKE

A-11