




Planta Baixa
ESC.1/50

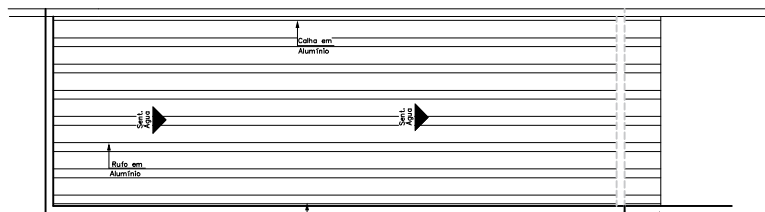

Planta Cobertura
ESC.1/50

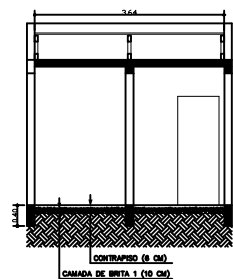

CORTE BB
ESC.1/50

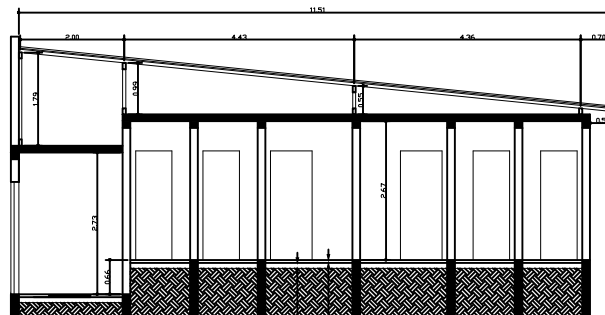

CORTE AA
ESC.1/50

PREFEITURA MUNICIPAL DE RODEIO
ESTADO DE SANTA CATARINA

PROJETO: Banheiros Centro Cultural
 PROP.: Prefeitura de Rodeio
 END.: Rua 14 de Março N° 477 Centro Rodeio SC

| | |
|-----------------------------|--|
| PREFEITURA + INSS | |
| _____ PREFEITO MUNICIPAL | |
| _____ RESP. TÉCNICO | |
| _____ PROPRIETÁRIO | |

| | | |
|---|--|--------------------------------------|
| DISCIPLINA PLANTA BAIXA CORTES AA/BB COBERTURA | Nº. ART. DE PROJETO | TIPO ANEXO Institucional |
| ÁREA TERRENO | ÁREA CONSTRUÇÃO 44,05m ² | |
| Nº. INSS | TAXA DE OCUPAÇÃO PERMÍTIDA | TAXA DE OCUPAÇÃO UTILIZADA |
| ESCALA 1/50 | DATA 22/11/2021 | DESENHO Jonas |
| | | PRONCHIA Nº. ARQ. 02-03 |