



PLANTA ELEVAÇÃO LATERAL

Escala : 1/125

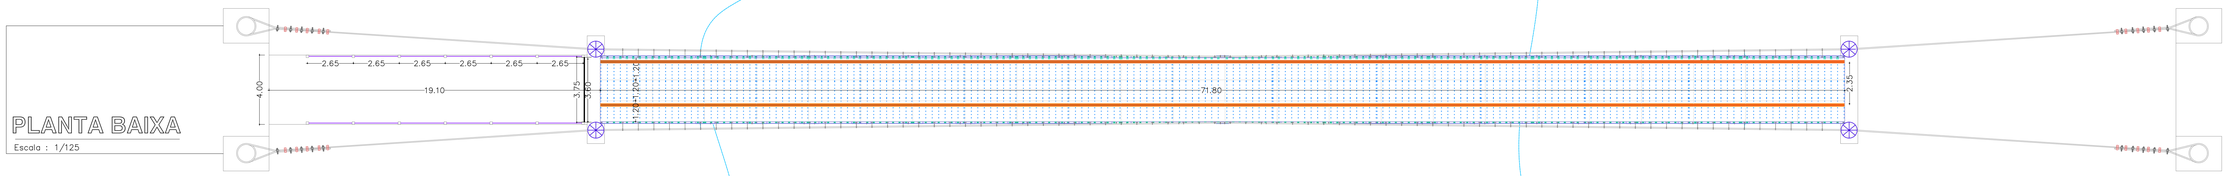

PLANTA BAIXA

Escala : 1/125

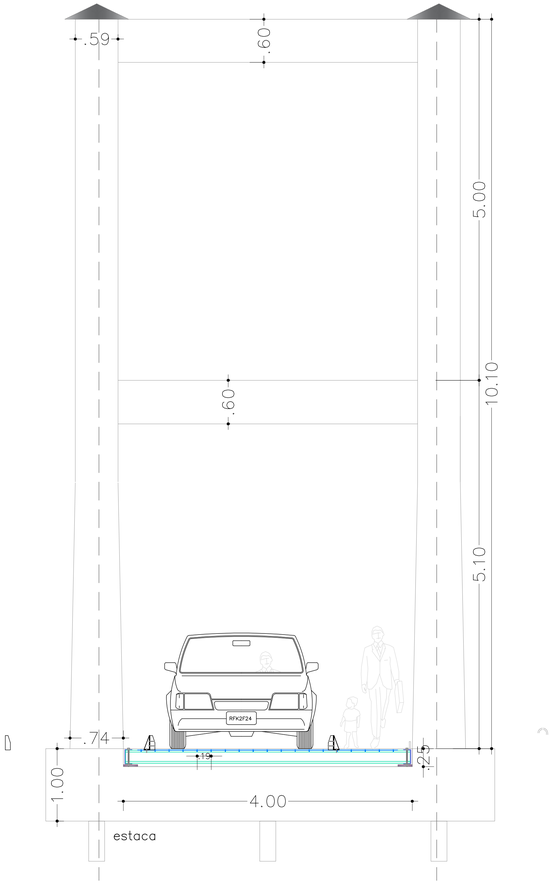

VISTA FRONTAL

Escala : 1/25



PREFEITURA

HECK ENGENHARIA LTDA
WITMARSUM-SC

Heck Engenharia Ltda
CNPJ: 41.055.800/0001-97
Rua 7 de Setembro, 2516, Sala 01 – Centro, Witmarsum – SC, 89157-000
(47) 99750-5599 – email: ricardoheck.eng@gmail.com
Registro CREA-SC: 1836012

OBRA: REFORMA DA PONTE PÊNSIL	MATERIAL: MISTOS
PROPRIETÁRIO: PREFEITURA MUNICIPAL DE RODEIO	C.N.P.J.: 83.102.814/0001-64
ENDEREÇO: RUA JOSÉ OSTROWSKI JUNIOR / LAGOS / RODEIO-SC	
PROJETO: ARQUITETÔNICO	REFERÊNCIA: PLANTA BAIXA / CORTE LOCALIZAÇÃO / SITUAÇÃO

CARLOS JOSE VARELA:38599295934 — Assinado de forma digital por CARLOS JOSE VARELA:38599295934 Dados: 2025.12.01 09:19:12 -03'00'

CARLOS JOSE VARELA
ENGENHEIRO CIVIL / CREA-SC 031.719-0

PROPRIETÁRIO: NEI PAULO VENTUR:52337170934 — Assinado de forma digital por NEI PAULO VENTUR:52337170934 Dados: 2025.12.01 15:07:15 -03'00'

PREFEITURA MUNICIPAL DE RODEIO

Nº PRANCHA: ARQ 01/01

EXTENSÃO	ESCALA	DESENHO	DATA	FORMATO
71,80 m	INDICADA	GJV	NOVEMBRO/2025	1189X841 mm