

Timbó

Indaial

Ascurra

ESCALA 1 : 25000

LEGENDA:

Zoneamento:

- ZAP - Zona de Adensamento Prioritário
- ZI - Zona Industrial
- ZEIS - Zona Especial de Interesse Social
- ZPP - Zona de Preservação Permanente
- ZOC I - Zona de Ocupação Controlada I
- ZOR - Zona de Ocupação Rarefeita
- ZEOC - Zona Especial de Ocupação Controlada
- ZOC II - Zona de Ocupação Controlada II


Sistema Viário:

- Vias Principais
- Vias Secundárias
- Vias Projetadas

CONVENÇÕES CARTOGRÁFICAS:

- Limite Municipal
- Perímetro Urbano
- Rios Principais
- Rios Secundários

INSERÇÃO REGIONAL:

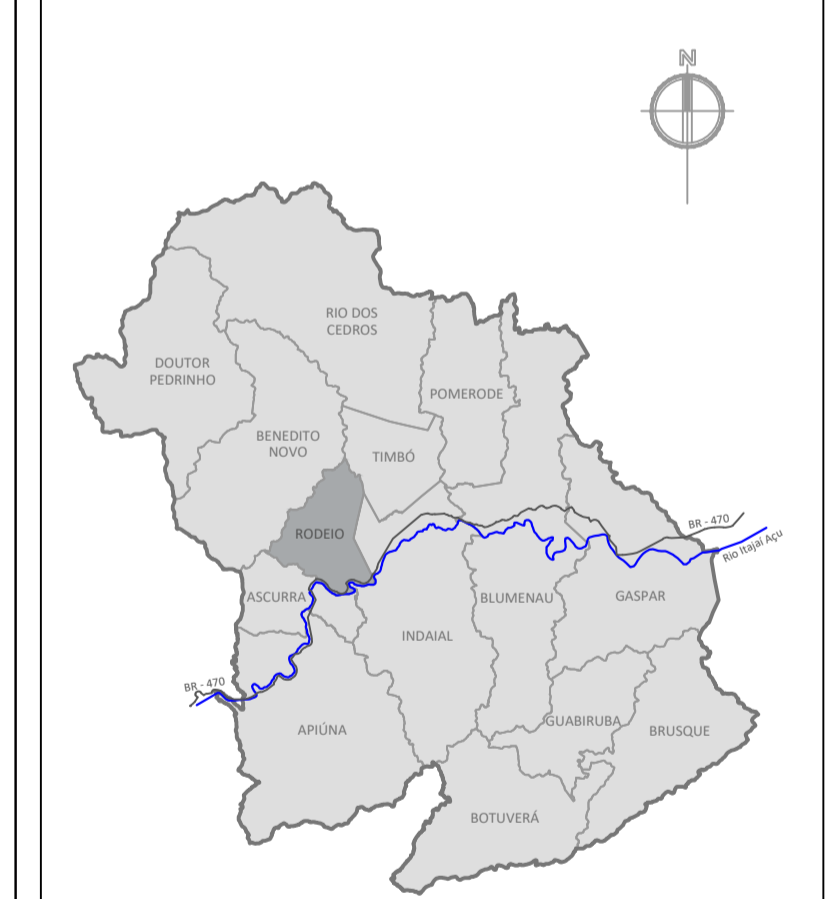

Médio Vale do Itajaí com destaque para o Município de Rodeio/SC.

ANEXO II:

ZONEAMENTO E SISTEMA VIÁRIO

Elaboração:

DIRETORIA DE PLANEJAMENTO URBANO - 2018/2

Equipe:

Eng. Civil Marcos Roberto Tomelin
Arquiteta e Urbanista Chailane Dellagustina
Estagiária Camila Bittencourt
Estagiário Luiz Américo Sanson Junior

Fonte dos Dados:

Aerolevantamento do Estado de Santa Catarina de 2013.
Base cartográfica convênio EPAGRI - CIRAM IBGE 2003.