
LEVANTAMENTO PLANIALTIMÉTRICO

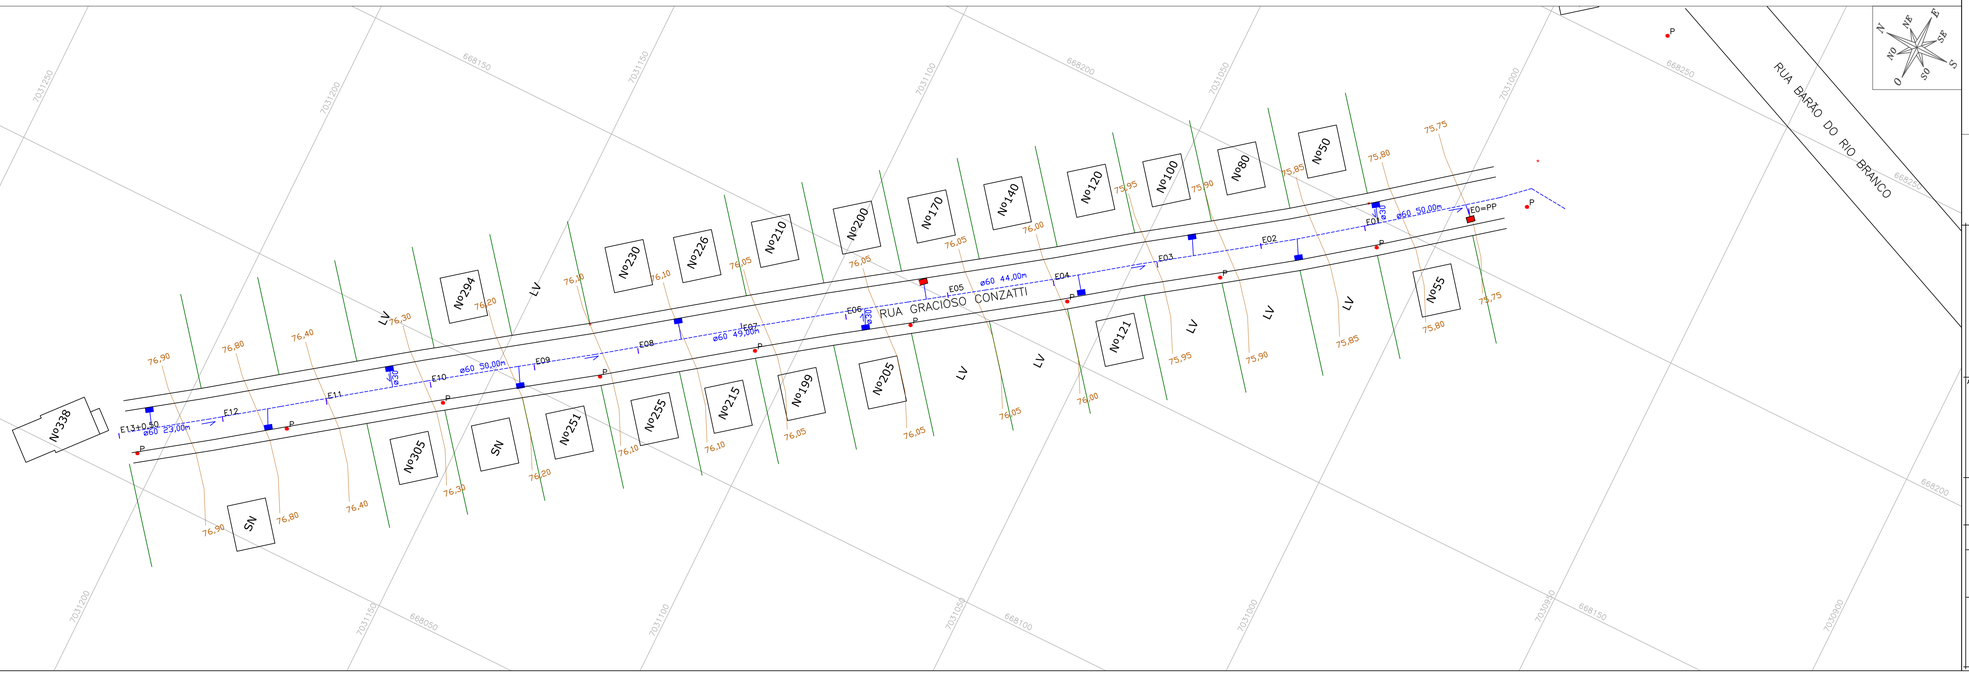

OBS:

LEGENDA

- BORDO
- CURVAS DE NIVEL
- REDE DE DRENAGEM PLUVIAL Ø 60
- CONDUTOR PLUVIAL HORIZONTAL Ø 30
- BOCA DE LOBO A FAZER MANUTENÇÃO
- BOCA DE LOBO A EXECUTAR PELA PREFEITURA
- POSTE DE ILUMINAÇÃO
- RES Nº EDIFICAÇÕES

PREFEITURA:	INSS
ASS. RESPONSAVEL TECNICO Jonas Ludovico Zermiani CPF: 043.710.999-20 CREA-SC: 126070-4	ASS. PROPRIETARIO (a) Prefeitura Municipal de Rodeio CNPJ: 83.102.814/0001-64

GRACIOSO CONZATTI

PROJETO BÁSICO DE PAVIMENTAÇÃO COM LAJOTAS DE CONCRETO E PROJETO DE CALÇADAS EM PAVER

ESCALA 1:500

Rua Gracioso Conzatti, Bairro Centro, Rodeio-SC

DATA Setembro/2017

ARQUIVO Rua Gracioso.DWG

- LEVANTAMENTO PLANIALTIMÉTRICO

FOLHA 02 07

PROJETO DE PAVIMENTAÇÃO