

PROJETO GEOMÉTRICO

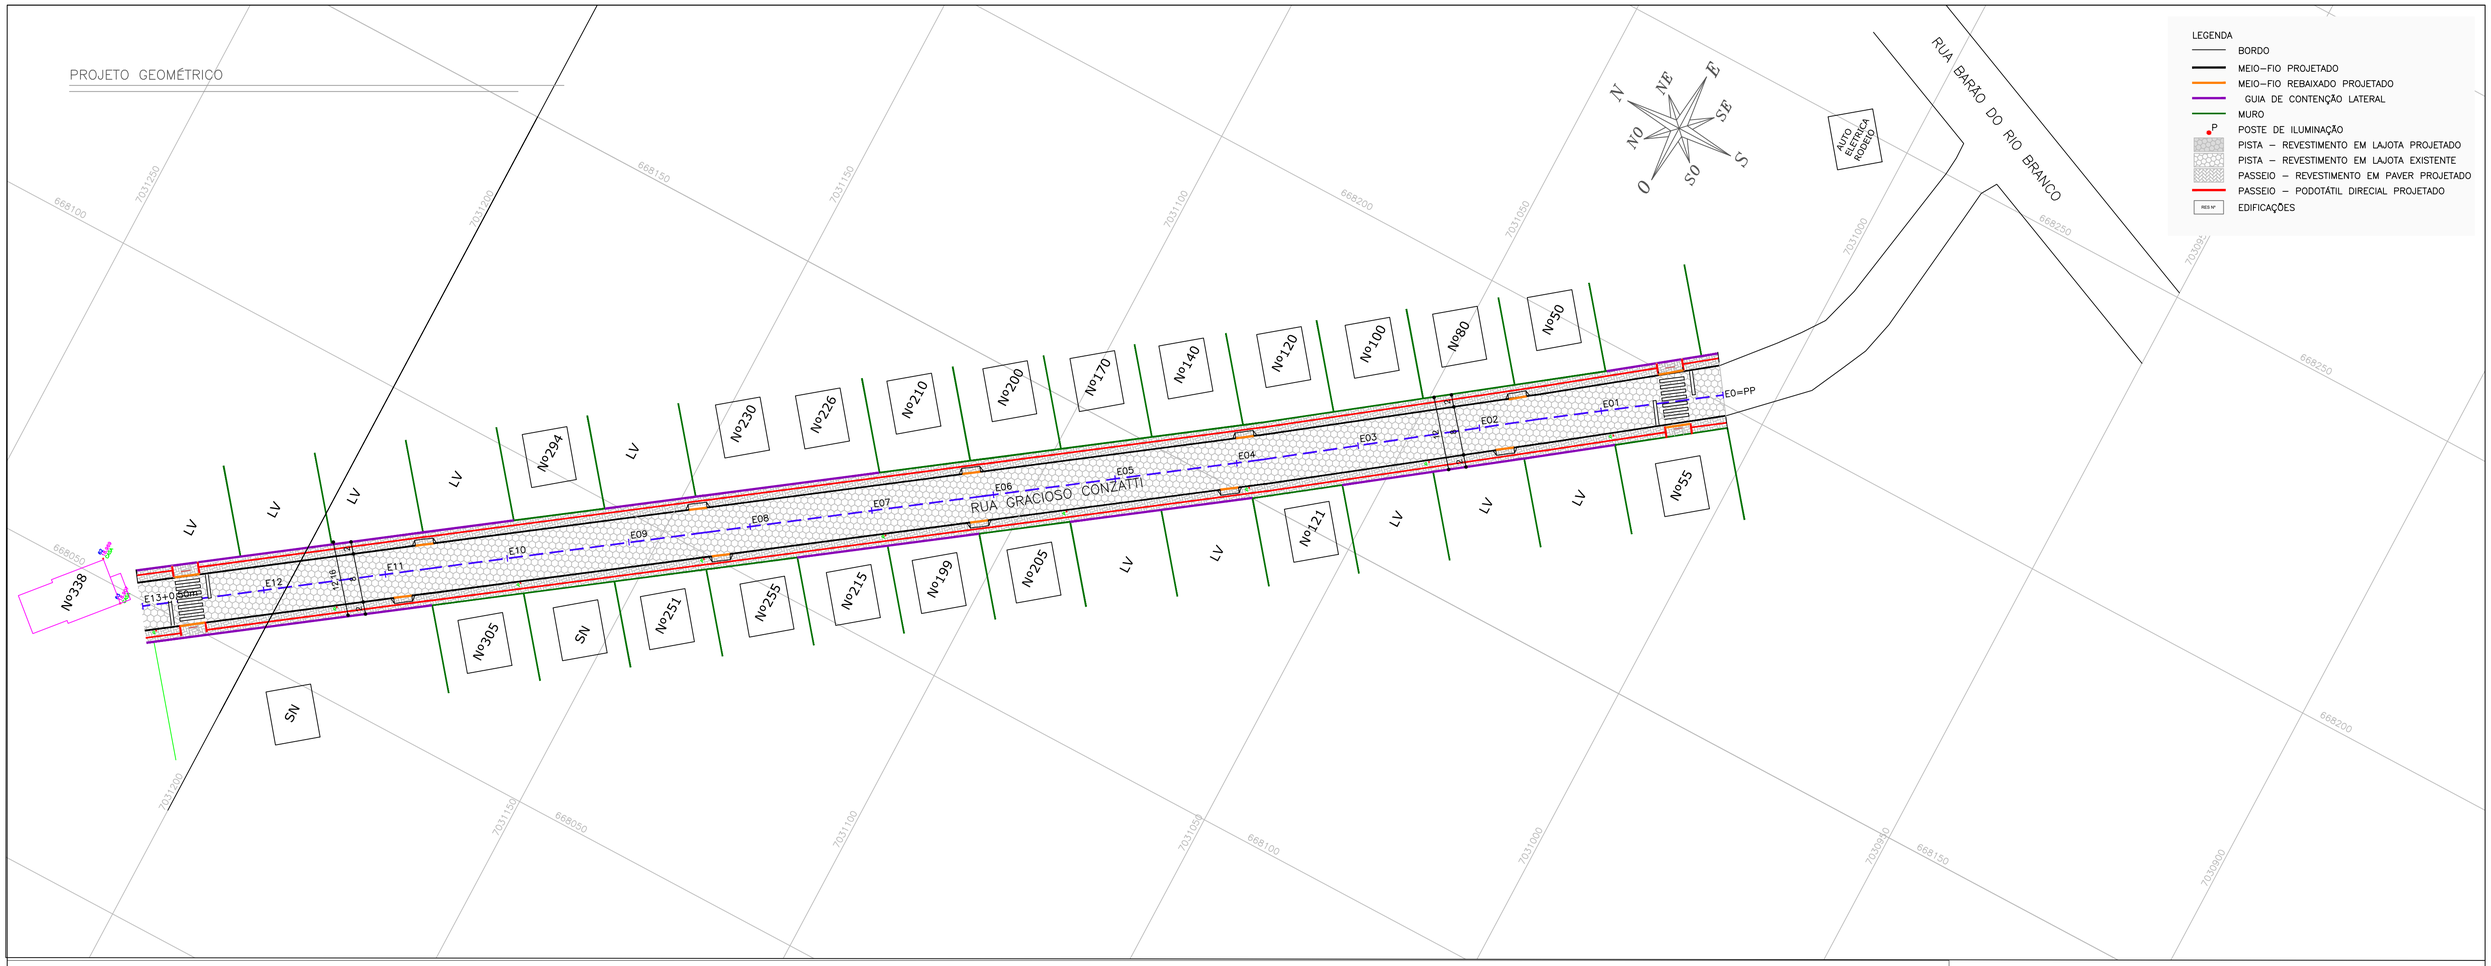

PERFIL LONGITUDINAL

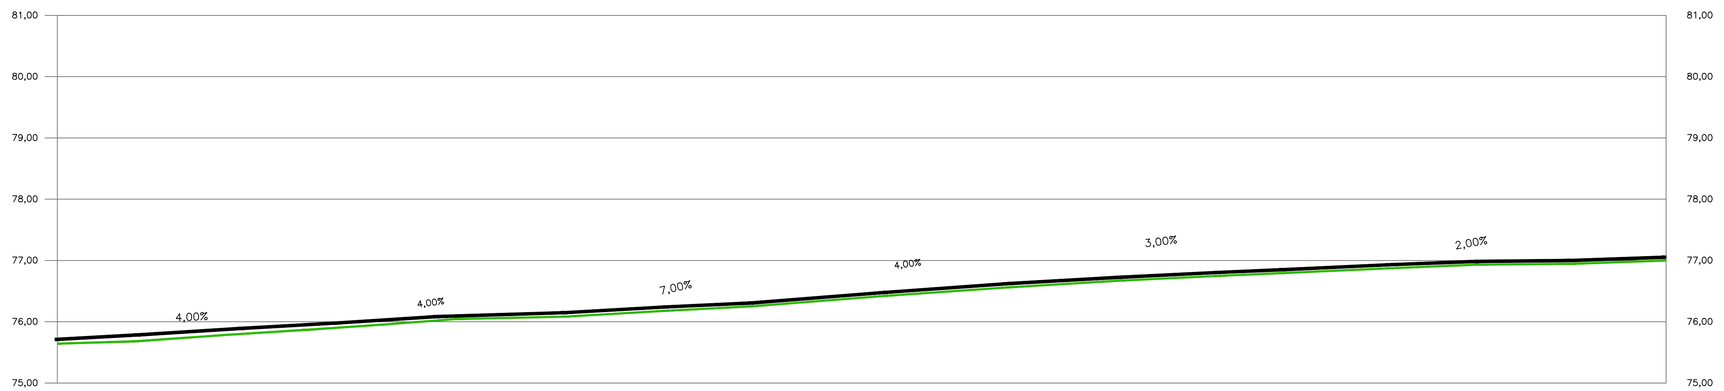

DISTÂNCIA (m) / ESTACA	0=PP 0,00	E=1 20,00	E=2 40,00	E=3 60,00	E=4 80,00	E=5 100,00	E=6 120,00	E=7 140,00	E=8 160,00	E=9 180,00	E=10 200,00	E=11 220,00	E=12 240,00	E=13 260,00
COTA DO TERRENO (m)	75,75	75,85	75,92	76,00	76,10	76,25	76,45	76,50	76,65	76,70	76,80	76,85	76,90	77,00
COTA DE PAVIMEN. (m)	75,75	75,85	75,92	76,00	76,10	76,25	76,45	76,50	76,65	76,70	76,80	76,85	76,90	77,00

OBS:

PREFEITURA:

INSS

ASS. RESPONSAVEL TECNICO

JONAS LUDOVICO ZERMIANI
CPF: 043.710.999-20
CREA–SC 126070–4

ASS. PROPRIETARIO (a)

Prefeitura Municipal de Rodeio
CNPJ: 83.102.814/0001–64

GRACIOSO CONZATTI

PROJETO BÁSICO DE PAVIMENTAÇÃO COM LAJOTAS DE CONCRETO E PROJETO DE CALÇADAS EM PAVER

ESCALA 1:500

Rua Gracioso Conzatti, Bairro Centro, Rodeio-SC

DATA Setembro/2017

ARQUIVO Rua Gracioso.DWG

- PROJETO GEOMÉTRICO
- PERFIL LONGITUDINAL

FOLHA 03 07

PROJETO

PROJETO DE PAVIMENTAÇÃO