

DETALHE – ASSENTAMENTO LAJOTAS

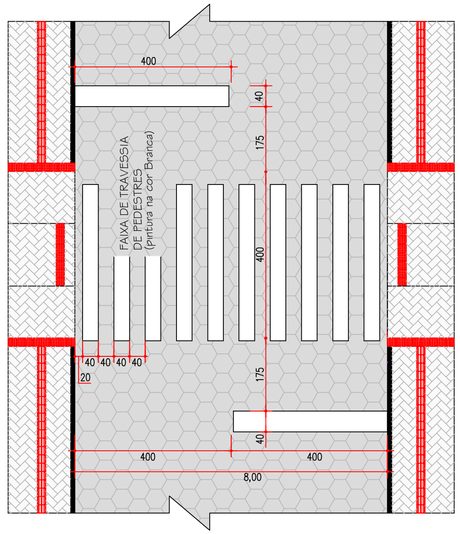


DETALHE – ASSENTAMENTO LAJOTAS

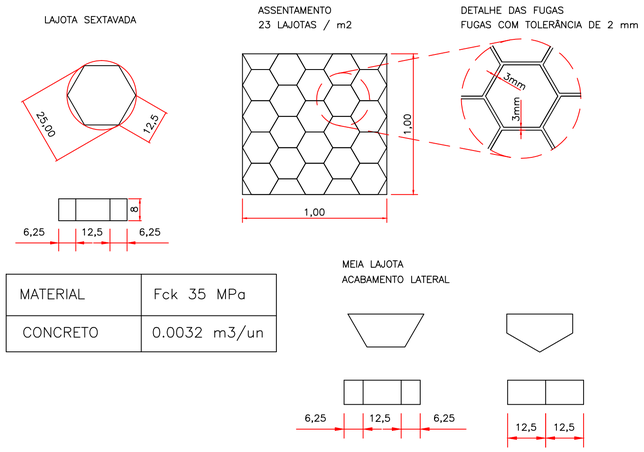


MATERIAL	Fck 35 MPa
CONCRETO	0.0032 m3/un

DETALHE – MEIO–FIO

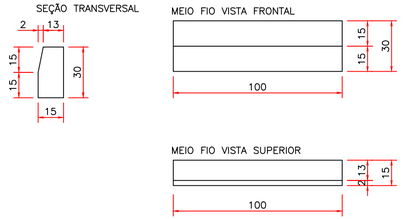


ESCALA 1:200


DETALHE – MEIO–FIO (GUIA DE CONTENÇÃO LATERAL)

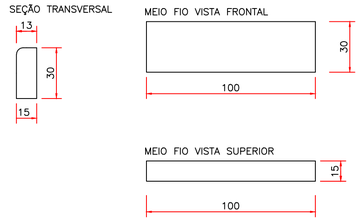

DETALHE – PASSEIO EM PAVER/PODOTÁTIL
RAMPA DE ACESSO FAIXA DE PEDESTRE

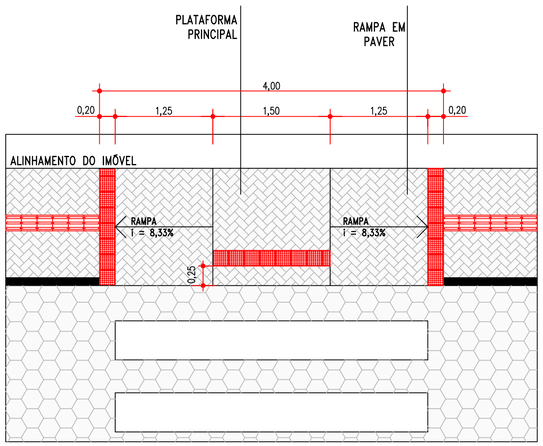


DETALHE – PASSEIO EM PAVER/PODOTÁTIL
RAMPA DE ACESSO GERAL

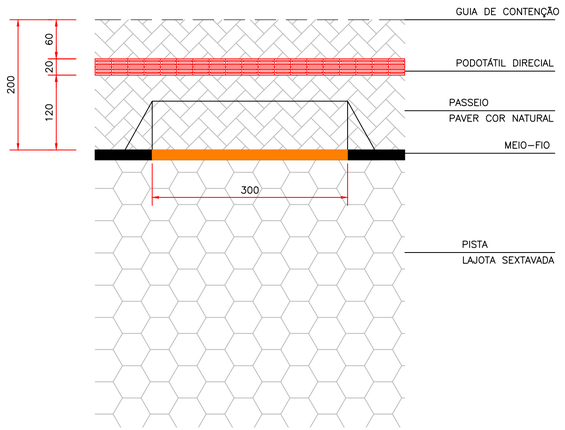

DETALHE – VIGA DE CONTENÇÃO

DETALHE – PAVER PODOTÁTIL

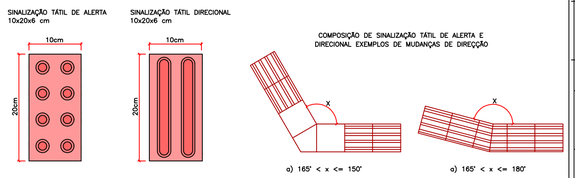

OBS:

PREFEITURA:

INSS

ASS. RESPONSAVEL TECNICO

JONAS LUDOVICO ZERMIANI
CPF: 043.710.999–20
CREA–SC: 126070–4

ASS. PROPRIETARIO (a)

Prefeitura Municipal de Rodeio
CNPJ: 83.102.814/0001–64

RUA GRACIOSO CONZATTI

PROJETO BÁSICO DE PAVIMENTAÇÃO COM
LAJOTAS DE CONCRETO E PROJETO DE CALÇADAS EM PAVER

ESCALA
S/ESCALA

DATA
Setembro/2017

Rua Gracioso Conzatti, Bairro Centro, Rodeio-SC

ARQUIVO
Rua Gottfried H.DWG

- DETALHAMENTO SEÇÃO TRANSVERSAL

FOLHA
04
07

PROJETO

PROJETO DE PAVIMENTAÇÃO