
SEÇÃO TRANSVERSAL

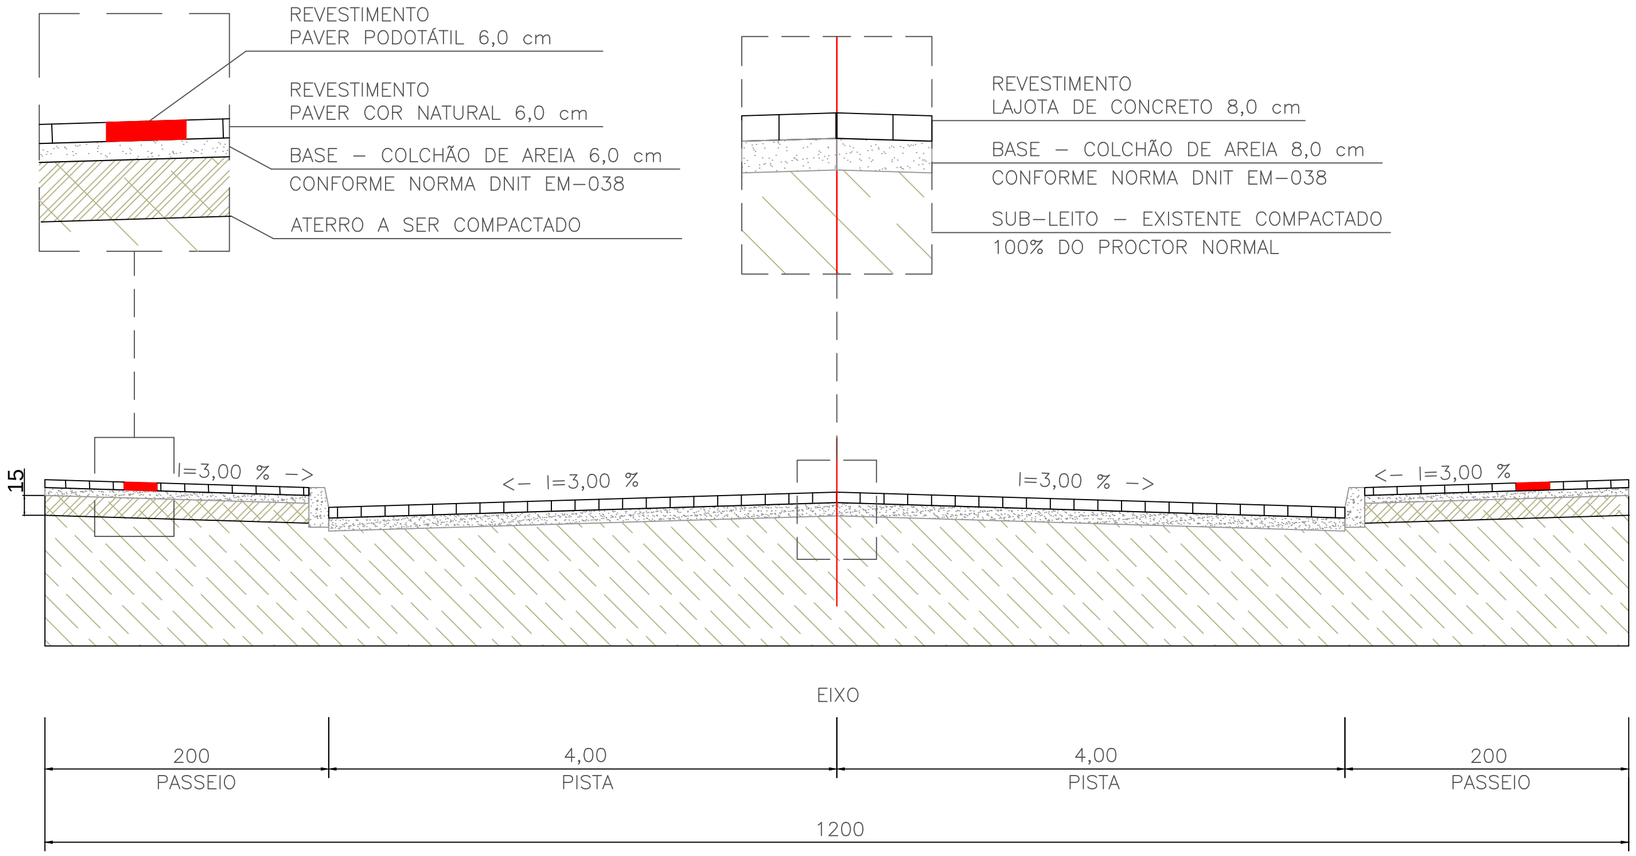

OBS:

PREFEITURA:

INSS

ASS. RESPONSAVEL TECNICO

JONAS LUDOVICO ZERMIANI
CPF: 043.710.999–20
CREA–SC: 126070–4

ASS. PROPRIETARIO (a)

Prefeitura Municipal de Rodeio
CNPJ: 83.102.814/0001–64

RUA GRACIOSO CONZATTI

PROJETO BÁSICO DE PAVIMENTAÇÃO COM
LAJOTAS DE CONCRETO E PROJETO DE CALÇADAS EM PAVER

ESCALA: S/ ESC.

DATA: Setembro/2017

Rua Gracioso Conzatti, Bairro Centro Rodeio-SC

ARQUIVO: Rua GraciosoH.DWG

- DETALHAMENTO SEÇÃO TRANSVERSAL

FOLHA: 05
07

PROJETO

PROJETO DE PAVIMENTAÇÃO