
PROJETO DE SINALIZAÇÃO

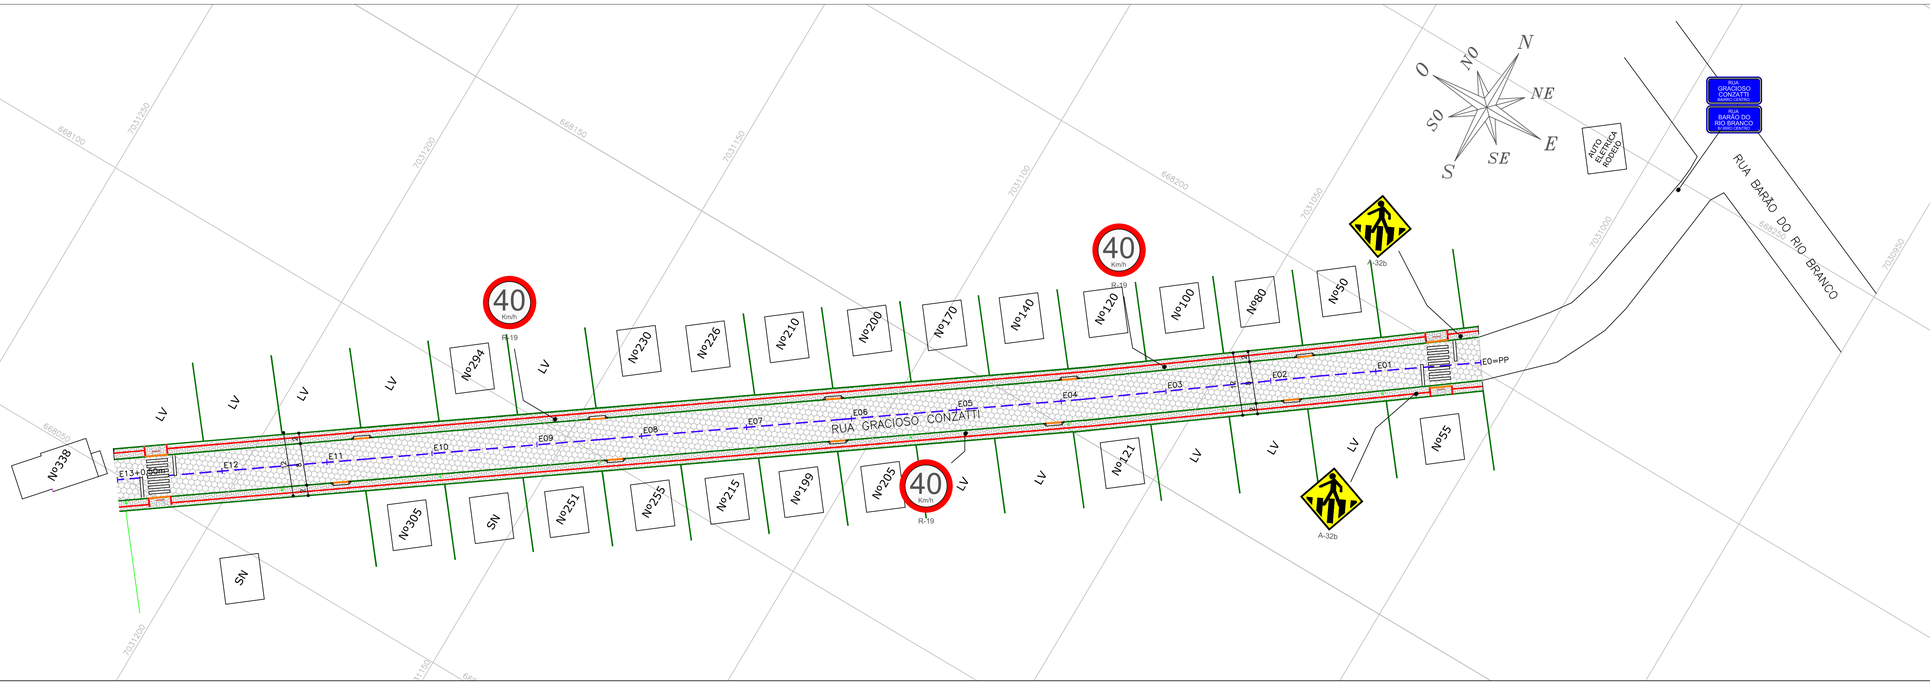

OBS:

LEGENDA

- BORDO
- GUIA DE CONTENÇÃO LATERAL PROJETADA
- MEIO–FIO PROJETADO
- MEIO–FIO REBAIXADO PROJETADO
- POSTE DE ILUMINAÇÃO
- PISTA – REVESTIMENTO EM LAJOTA PROJETADO
- PISTA – REVESTIMENTO EM LAJOTA EXISTENTE
- PASSEIO – REVESTIMENTO EM PAVER PROJETADO
- PASSEIO – PODOTÁTIL DIRECIAL PROJETADO
- EDIFICAÇÕES
- PLACAS DE REGULAMENTAÇÃO
- PLACAS DE SERVIÇO

PREFEITURA:	INSS
ASS. RESPONSAVEL TECNICO AGR Engenharia e Agrimensura Ltda CNPJ: 09.350.663/0001–00 Rua Rodrolfo, nº302 – Tribess CEP: 89057–400 – Blumenau/SC	ASS. PROPRIETARIO (a) Prefeitura Municipal de Rodeio CNPJ: 83.102.814/0001–64

RUA GRACIOSO CONZATTI

PROJETO BÁSICO DE PAVIMENTAÇÃO COM LAJOTAS DE CONCRETO E PROJETO DE CALÇADAS EM PAVER	ESCALA 1:500
Rua Gottfried Heimann, Bairro Rodeio 12, Rodeio-SC	DATA Setembro/2017
	ARQUIVO Rua Gottfried H.DWG
- SINALIZAÇÃO VERTICAL	FOLHA 06 07

PROJETO DE PAVIMENTAÇÃO