
DETALHE SINALIZAÇÃO

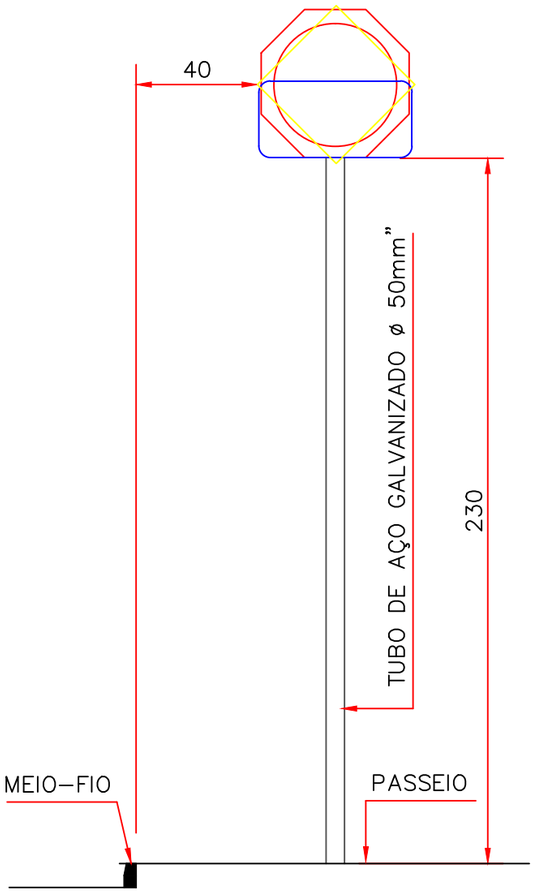

PLACAS DE REGULAMENTAÇÃO			
	NOME	DIMENSÕES	CORES
	R-1 PARADA OBRIGATÓRIA	LADO MÍNIMO 0,25 m	FUNDO: VERMELHA TARJA: BRANCO LEGENDA: BRANCO
	R-19 VELOCIDADE MÁXIMA PERMITIDA	D-0,40 m	FUNDO: BRANCO TARJA: VERMELHA LEGENDA: PRETO
	A-32b PASSAGEM SINALIZADA DE PEDESTRES	LADO MÍNIMO 0,45 m	FUNDO: AMARELO TARJA: PRETA LEGENDA: PRETO

PLACAS DE REGULAMENTAÇÃO			
	NOME	DIMENSÕES	CORES
	PLACA DE NOMENCLATURA DE RUA	0,25X0,40 m	CONFORME DIRETRIZES DO MUNICÍPIO

OBS:

PREFEITURA:

INSS

ASS. RESPONSAVEL TECNICO

Jonas Ludovico Zermiani
CPF: 043.710.999-20
CREA-SC: 016070-4

ASS. PROPRIETARIO (a)

Prefeitura Municipal de Rodeio
CNPJ: 83.102.814/0001-64

RUA GRACIOSO CONZATTI

PROJETO BÁSICO DE PAVIMENTAÇÃO COM LAJOTAS DE CONCRETO E PROJETO DE CALÇADAS EM PAVER

ESCALA 1:20

DATA Setembro/2017

Rua Gracioso Conzatti, Bairro Centro, Rodeio-SC

ARQUIVO Rua Gracioso.DWG

- DETALHAMENTO SINALIZAÇÃO

FOLHA 07 07

PROJETO

PROJETO DE PAVIMENTAÇÃO