
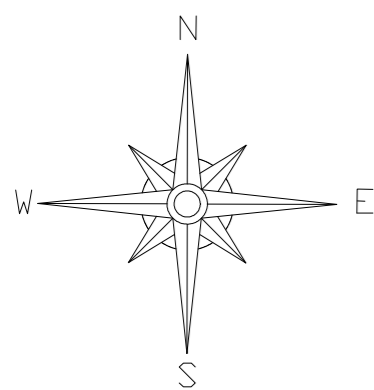


PLANTA DE LOCALIZAÇÃO

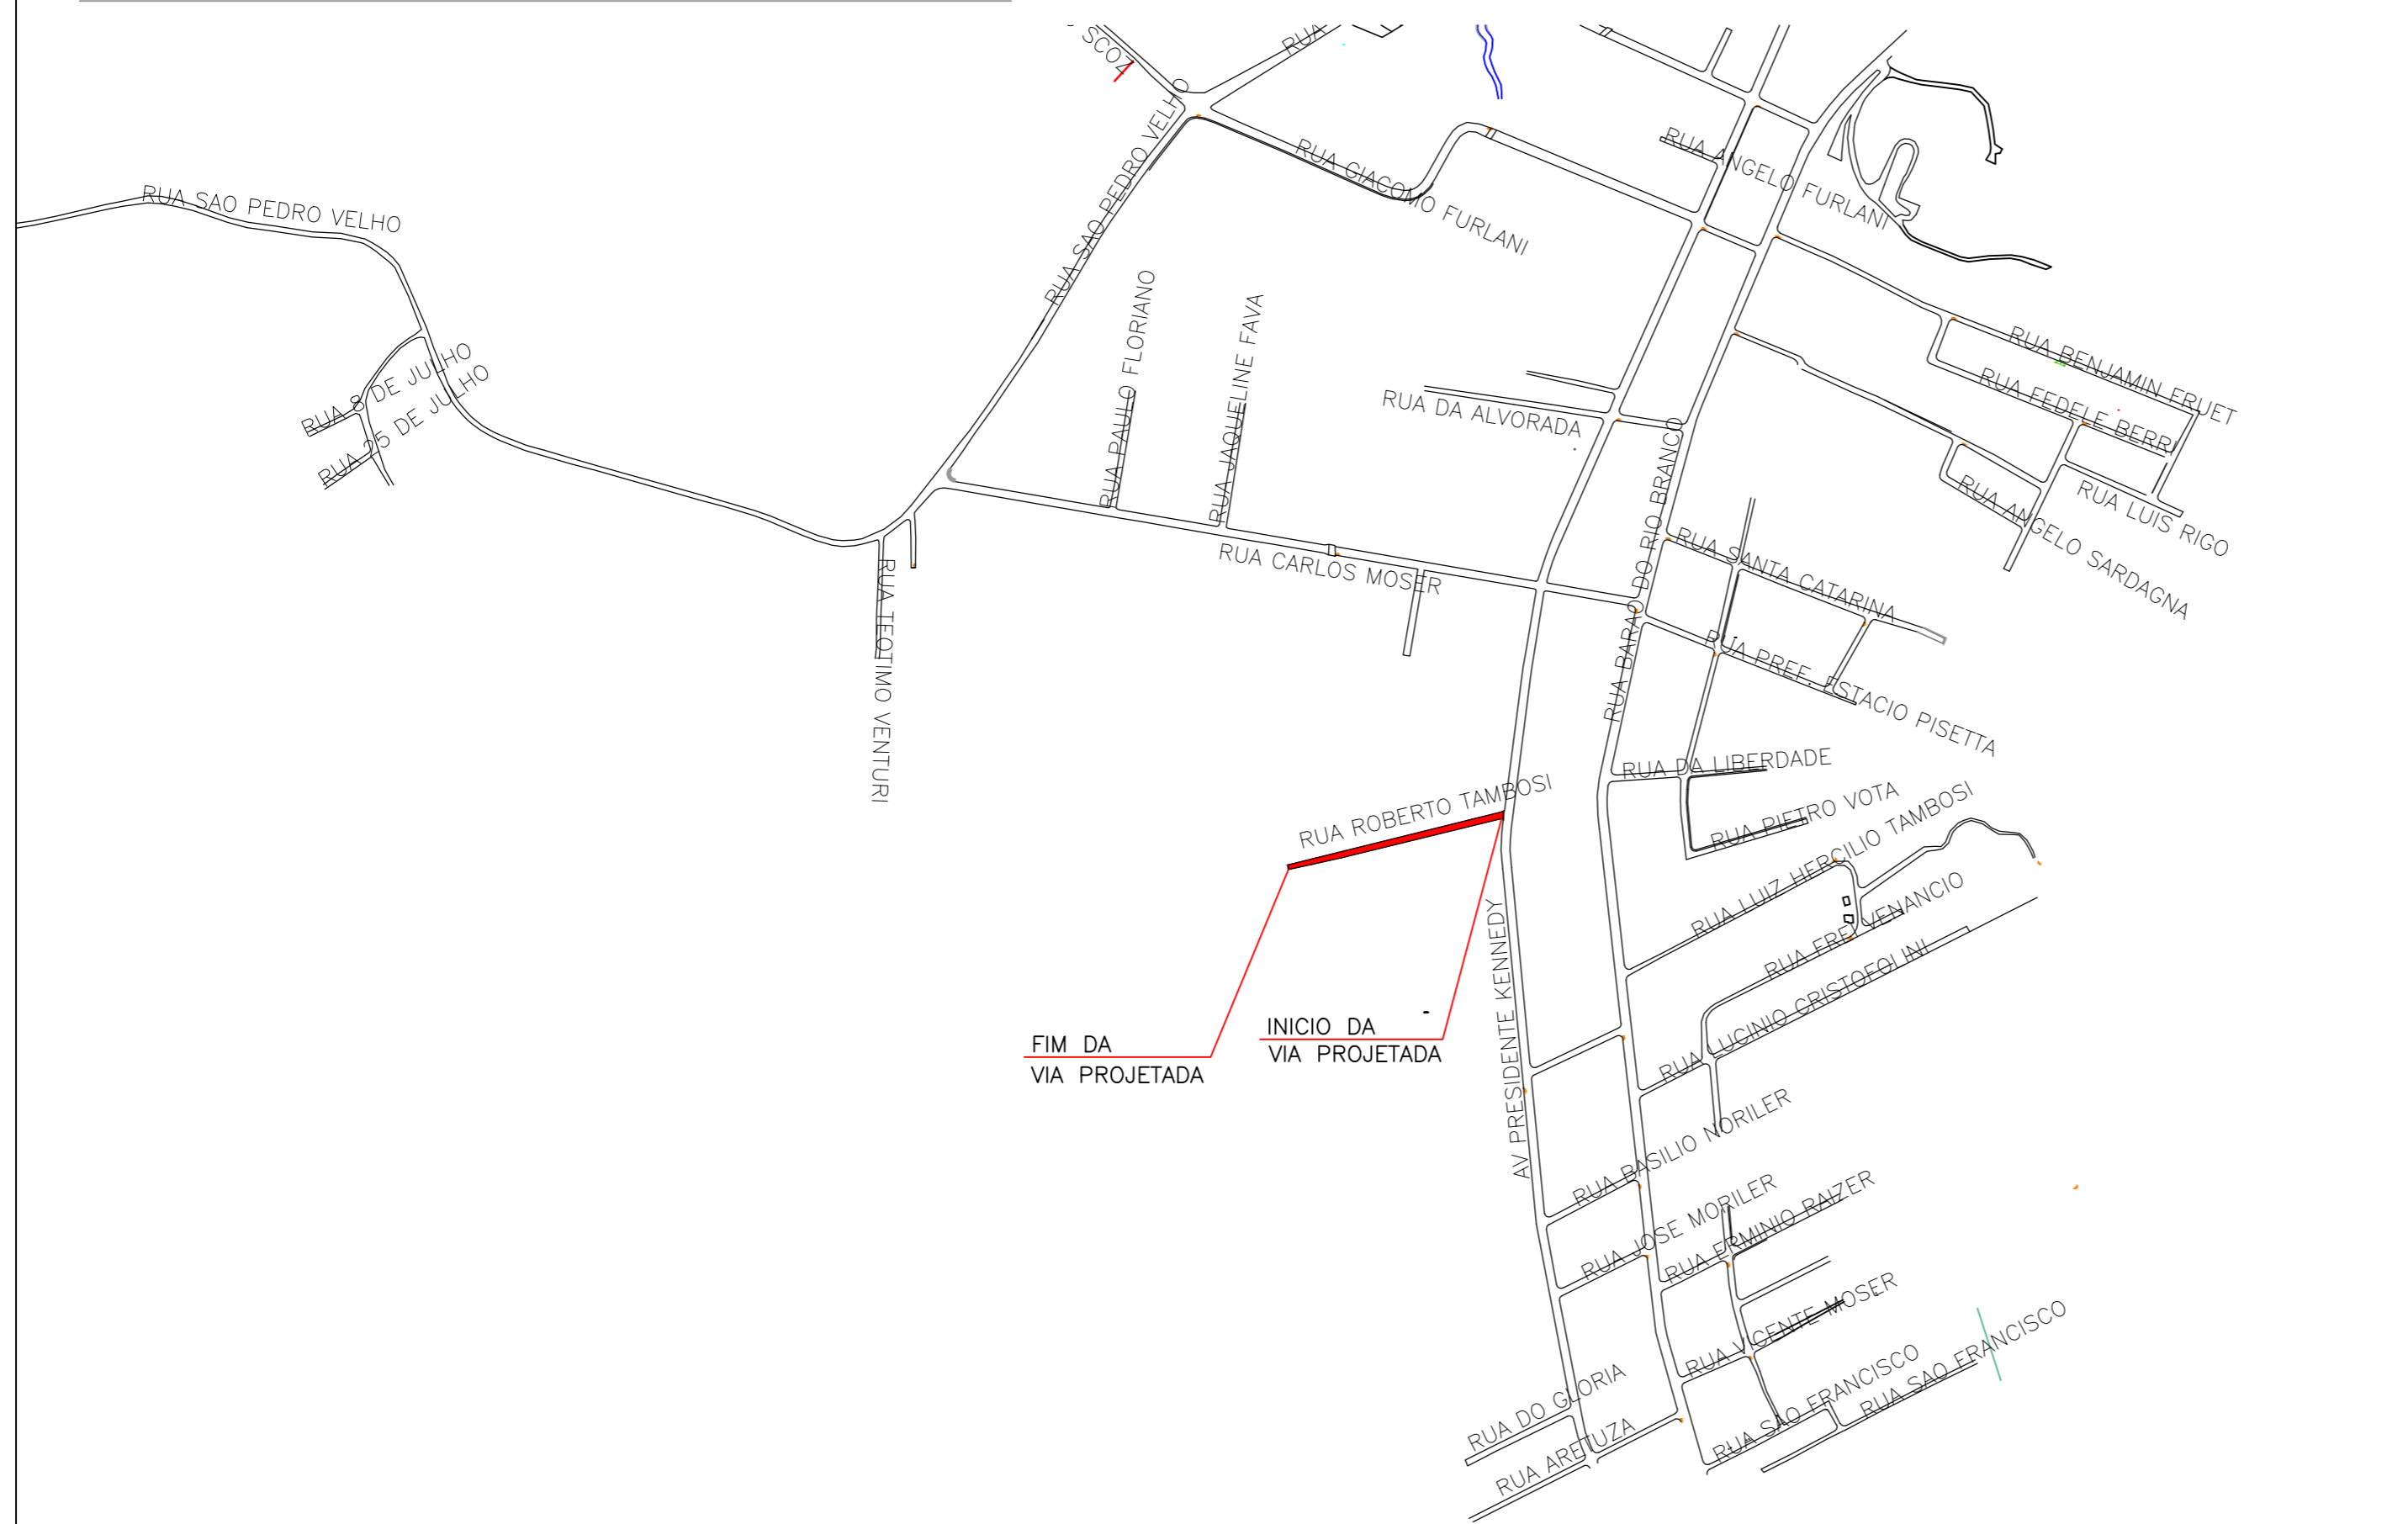

QUADRO DE ÁREAS

LARGURA DA PISTA DE ROLAMENTO	7,00 m
EXTENÇÃO TOTAL DA RUA	245,00 m
ÁREA DE PISTA A PAVIMENTAR (Lajota Sextavada)	1.715,00 m ²
ÁREA DE CALÇADA A PAVIMENTAR (Paver)	735,00 m ²
ÁREA TOTAL A PAVIMENTAR (Calçada + Pista)	2.450,00 m ²

OBS:

PREFEITURA:	INSS
ASS. RESPONSÁVEL TÉCNICO Jonas Ludovico Zermiani CPF: 043.710.999-20 CREA-SC 126070-4	ASS. PROPRIETÁRIO (o) Prefeitura Municipal de Rodeio CNPJ: 83.102.814/0001-64

RUA ROBERTO TAMBOSI

PROJETO BÁSICO DE PAVIMENTAÇÃO COM LAJOTAS DE CONCRETO E PROJETO DE CALÇADAS EM PAVER	ESCALA S/ ESC.
Rua Roberto Tambosi, Bairro Centro, Rodeio-SC	DATA Setembro/2017
- SITUAÇÃO E LOCALIZAÇÃO	ARQUIVO Rua RobertoDWG
	FOLHA 01 07

PROJETO DE PAVIMENTAÇÃO