


SEÇÃO TRANSVERSAL

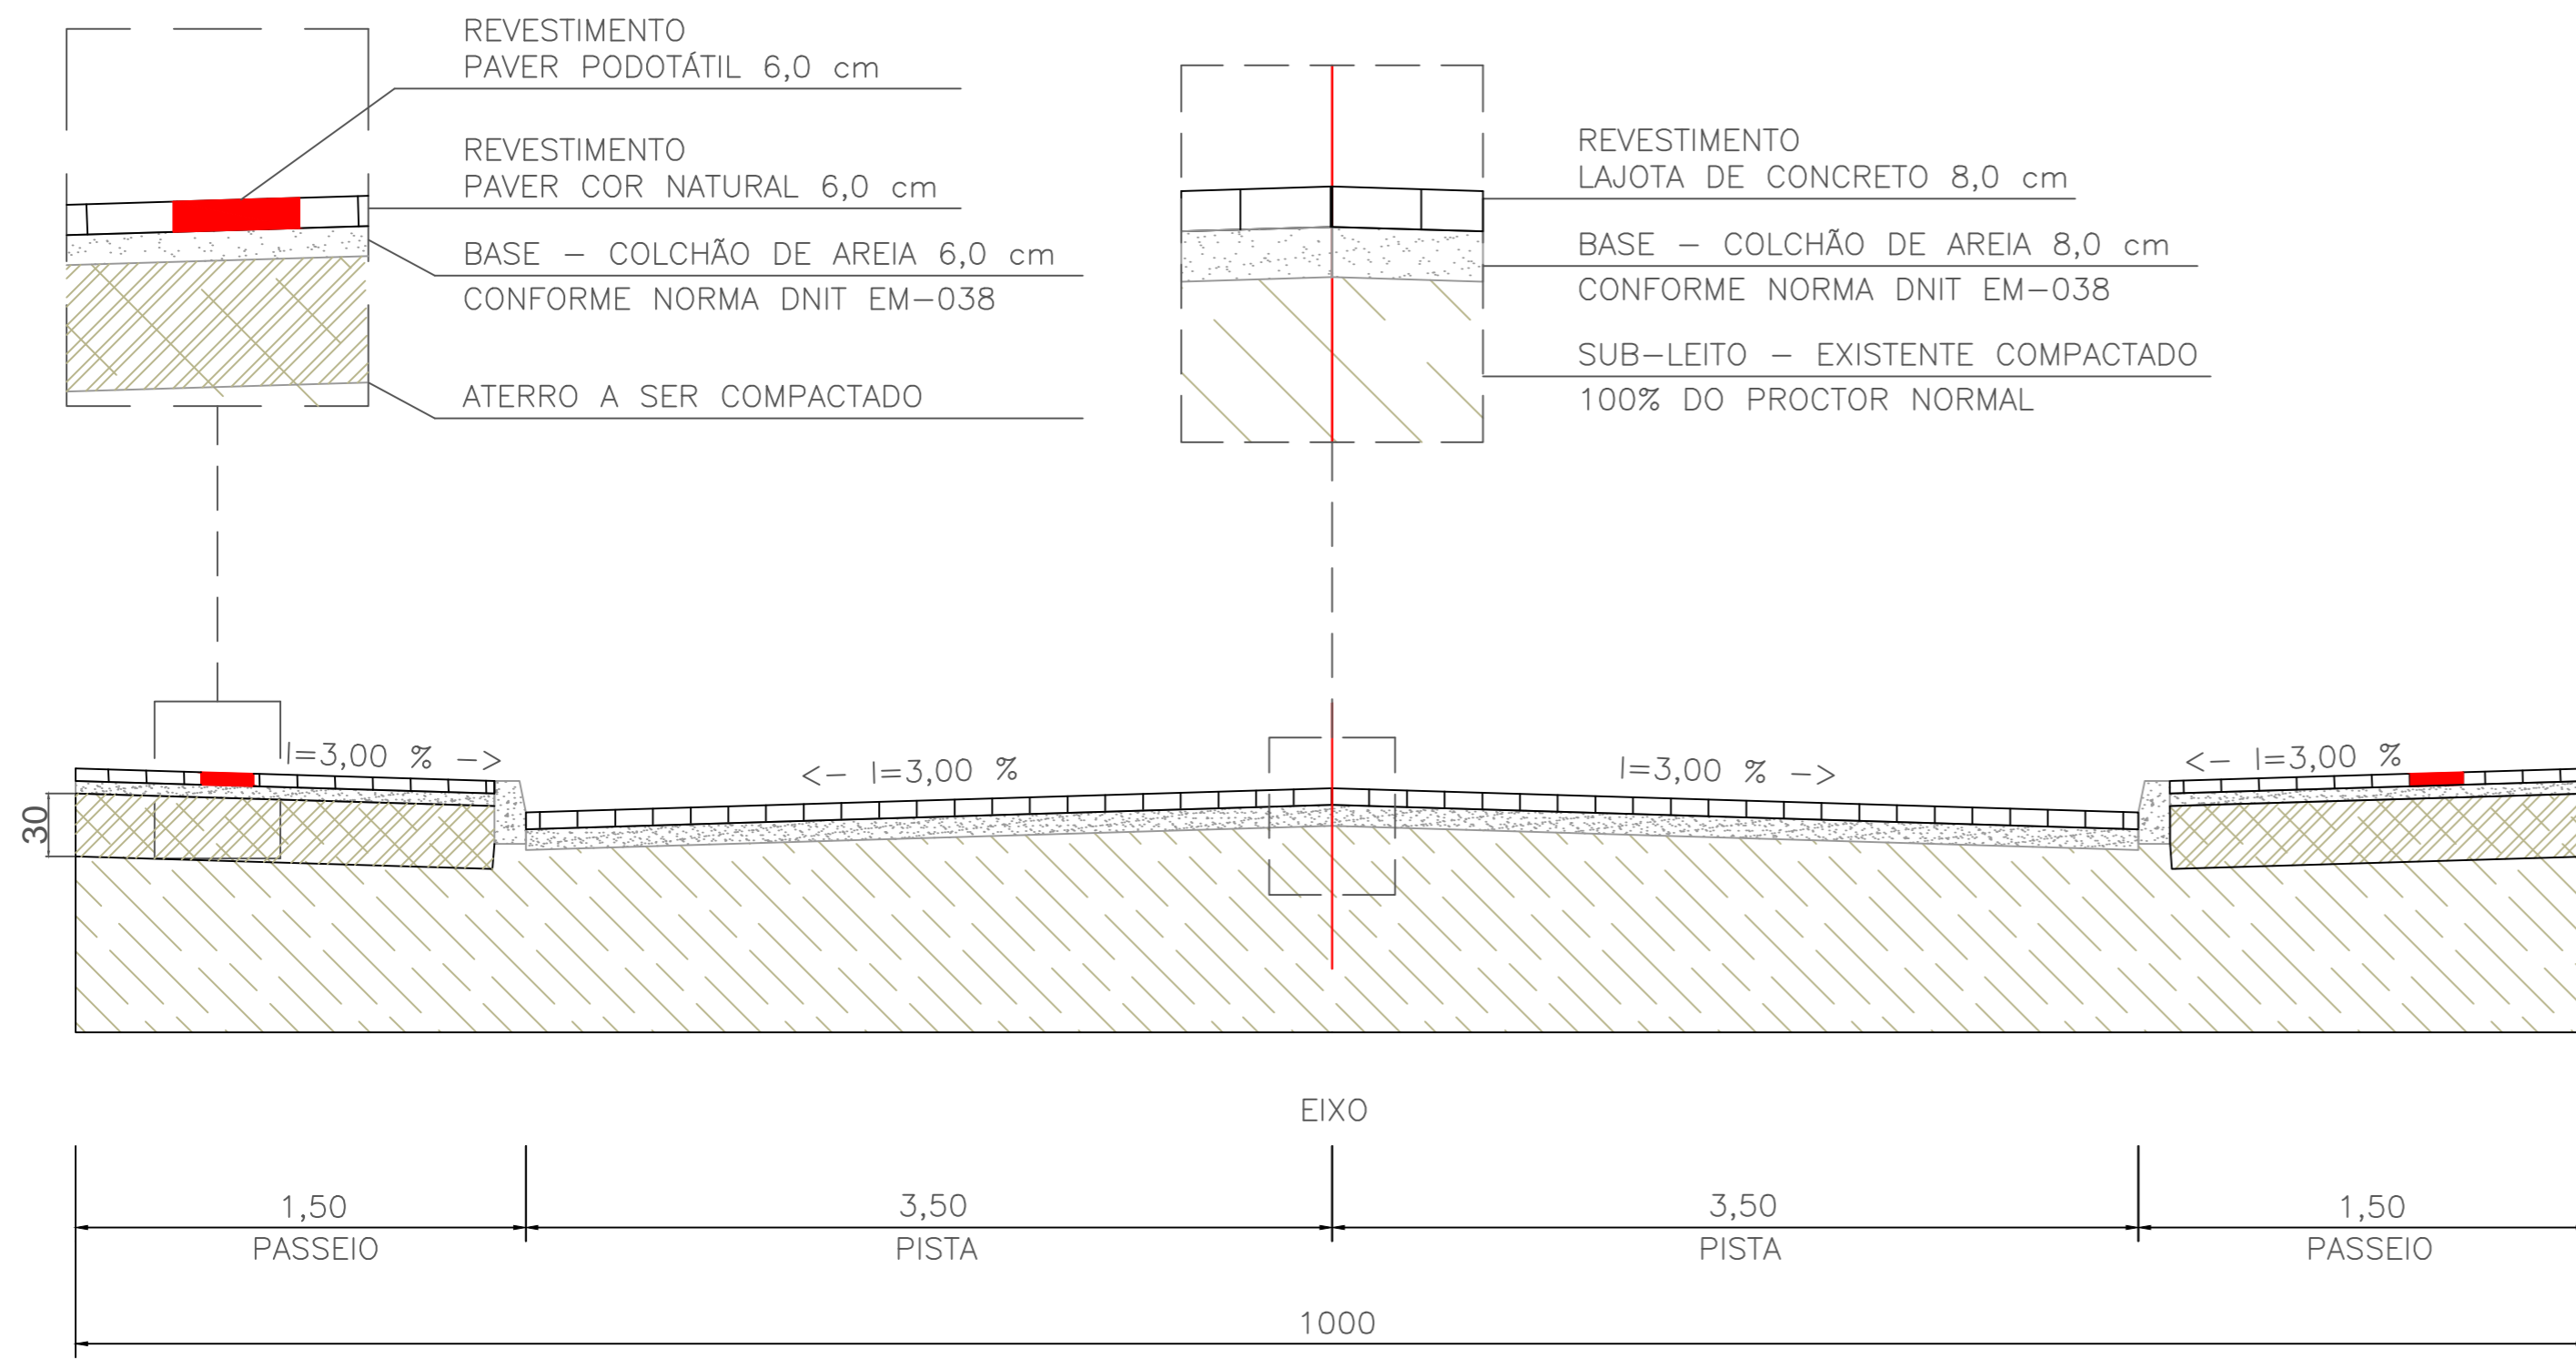

OBS:

PREFEITURA:		INSS	
ASS. RESPONSÁVEL TÉCNICO		ASS. PROPRIETÁRIO (o)	
Jonas Ludovico Zermiani CPF: 043.710.999-20 Crea-SC 126070-4		Prefeitura Municipal de Rodeio CNPJ: 83.102.814/0001-64	
RUA ROBERTO TAMBOSI			
PROJETO BÁSICO DE PAVIMENTAÇÃO COM LAJOTAS DE CONCRETO E PROJETO DE CALÇADAS EM PAVER			ESCALA S/ ESC.
Rua Roberto Tambosi, Bairro Centro, Rodeio-SC			DATA Setembro/2017
- DETALHAMENTO SEÇÃO TRANSVERSAL			ARQUIVO Rua RobertoDWG
			FOLHA 04 07

PROJETO DE PAVIMENTAÇÃO