



NAO E PERMITIDO ALTERAR OU MODIFICAR ESTE PROJETO SEM AUTORIZACAO DO AUTOR. LEI DE REGULAMENTO DIREITO AUTRAL N- 9.610/98.

SEÇÃO TRANSVERSAL

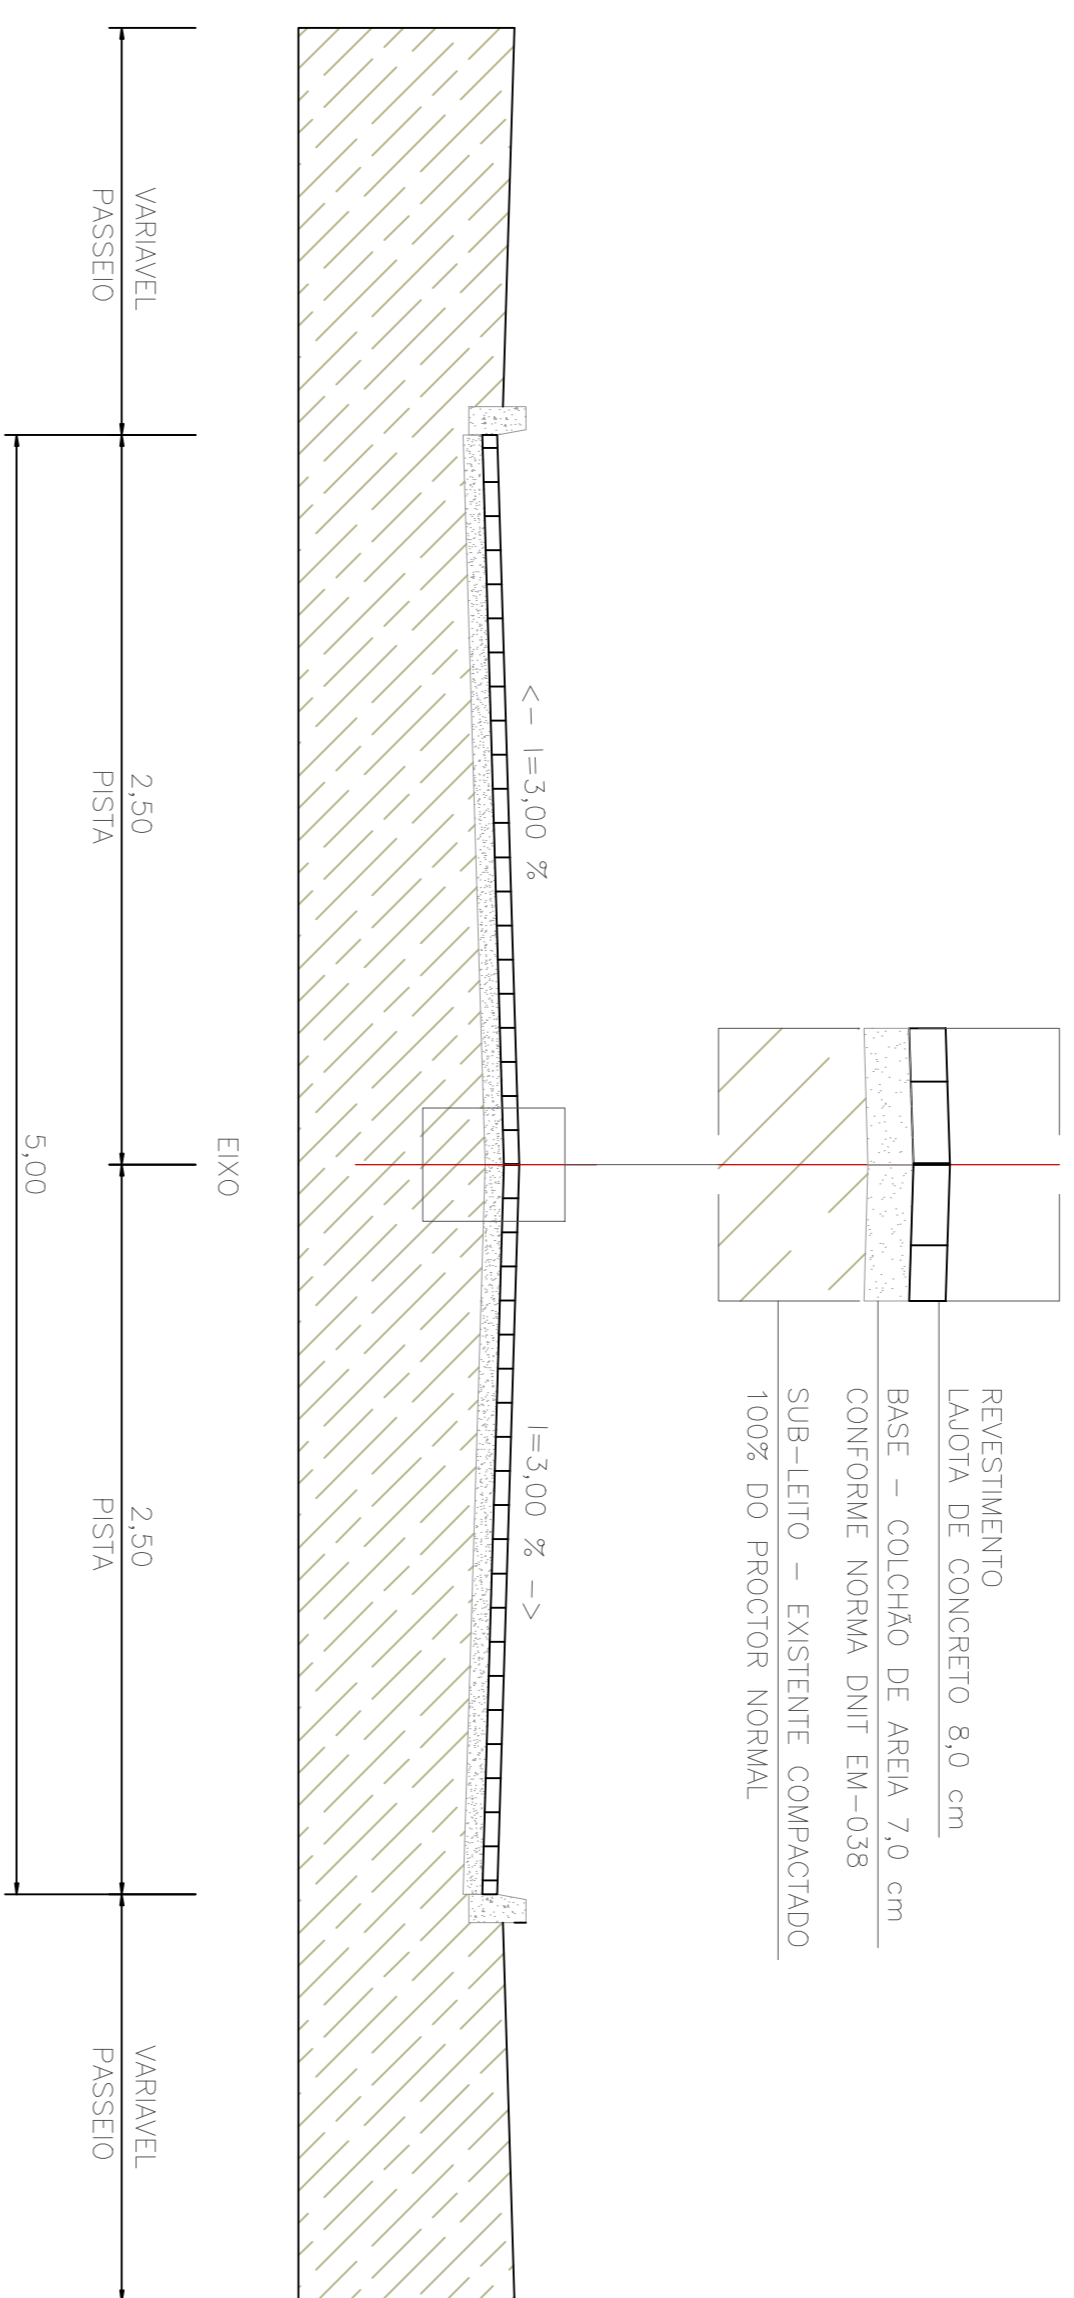


DETALHE SINALIZAÇÃO VERTICAL

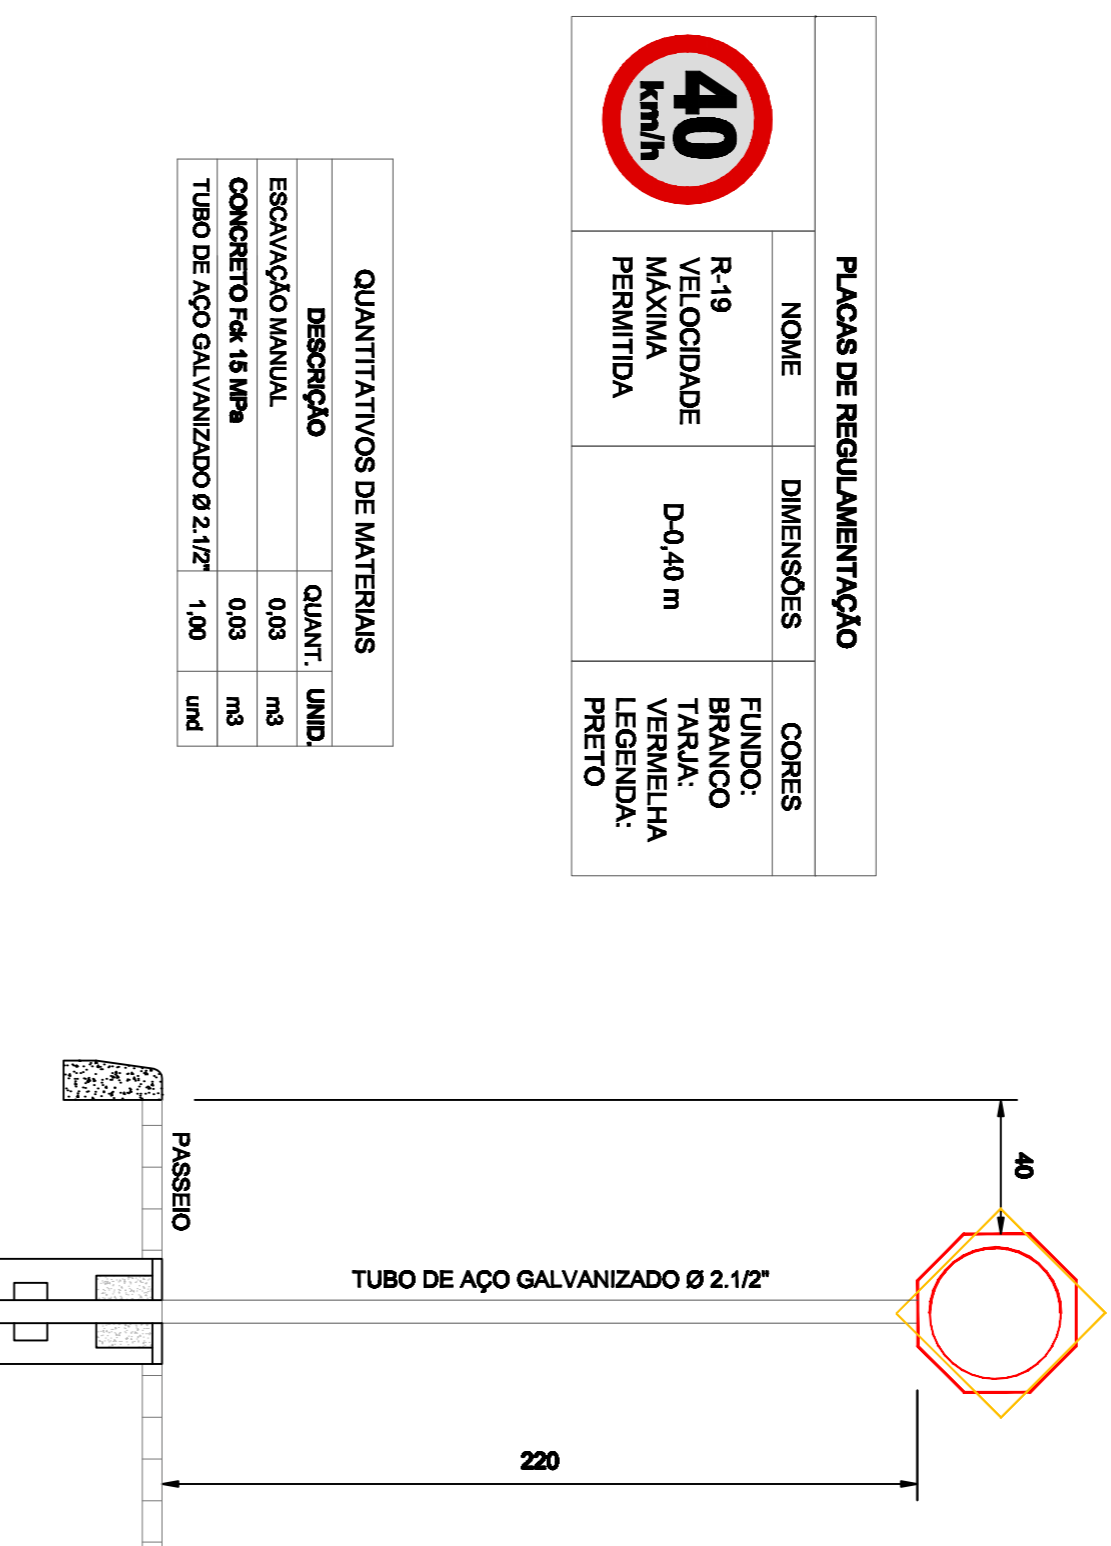


PLACAS DE REGULAMENTAÇÃO		
NOME	DIMENSÕES	CORES
R-19 VELOCIDADE MÁXIMA PERMITIDA	D-0,40 m	FUNDO: BRANCO TARJAS: VERMELHA LETRAGEM: PRETO

QUANTITATIVOS DE MATERIAS		
DESCRIÇÃO	QUANT.	UNID.
ESCALVAÇÃO MANUAL	0,03	m3
CONCRETO Fck 18 MPa	0,03	m3
TUBO DE AÇO GALVANIZADO Ø 2.12"	1,00	und

DETALHE LAJOTAS SEXTAVADAS

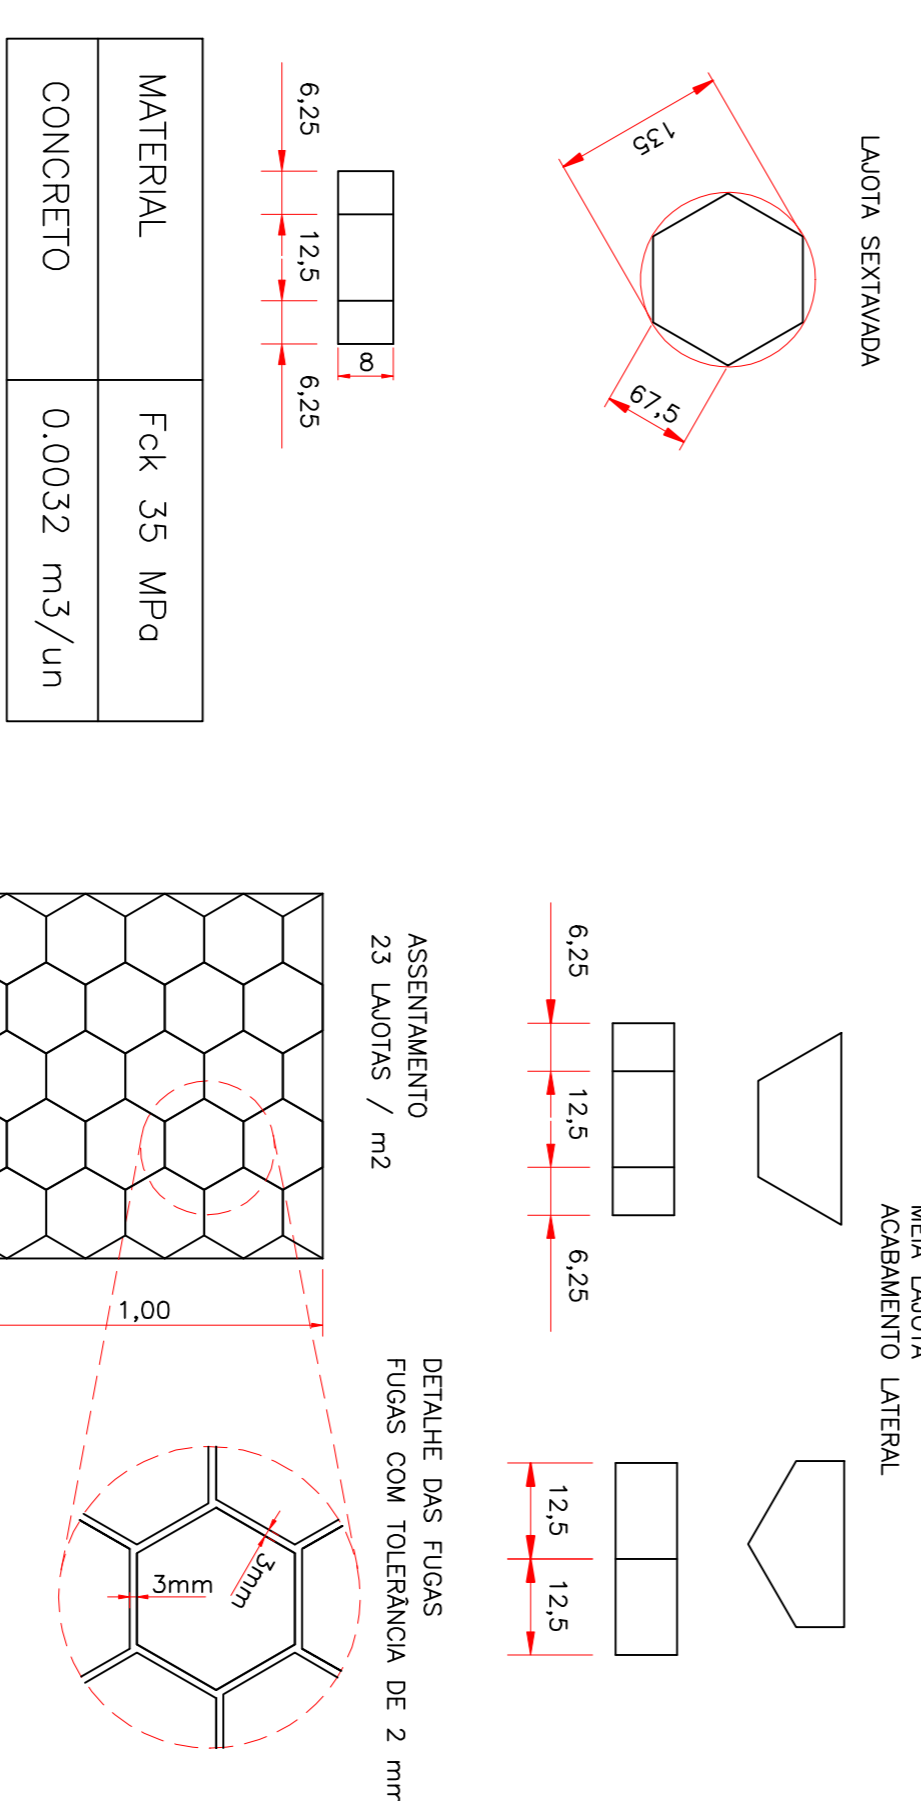

SEÇÃO TRANSVERSAL

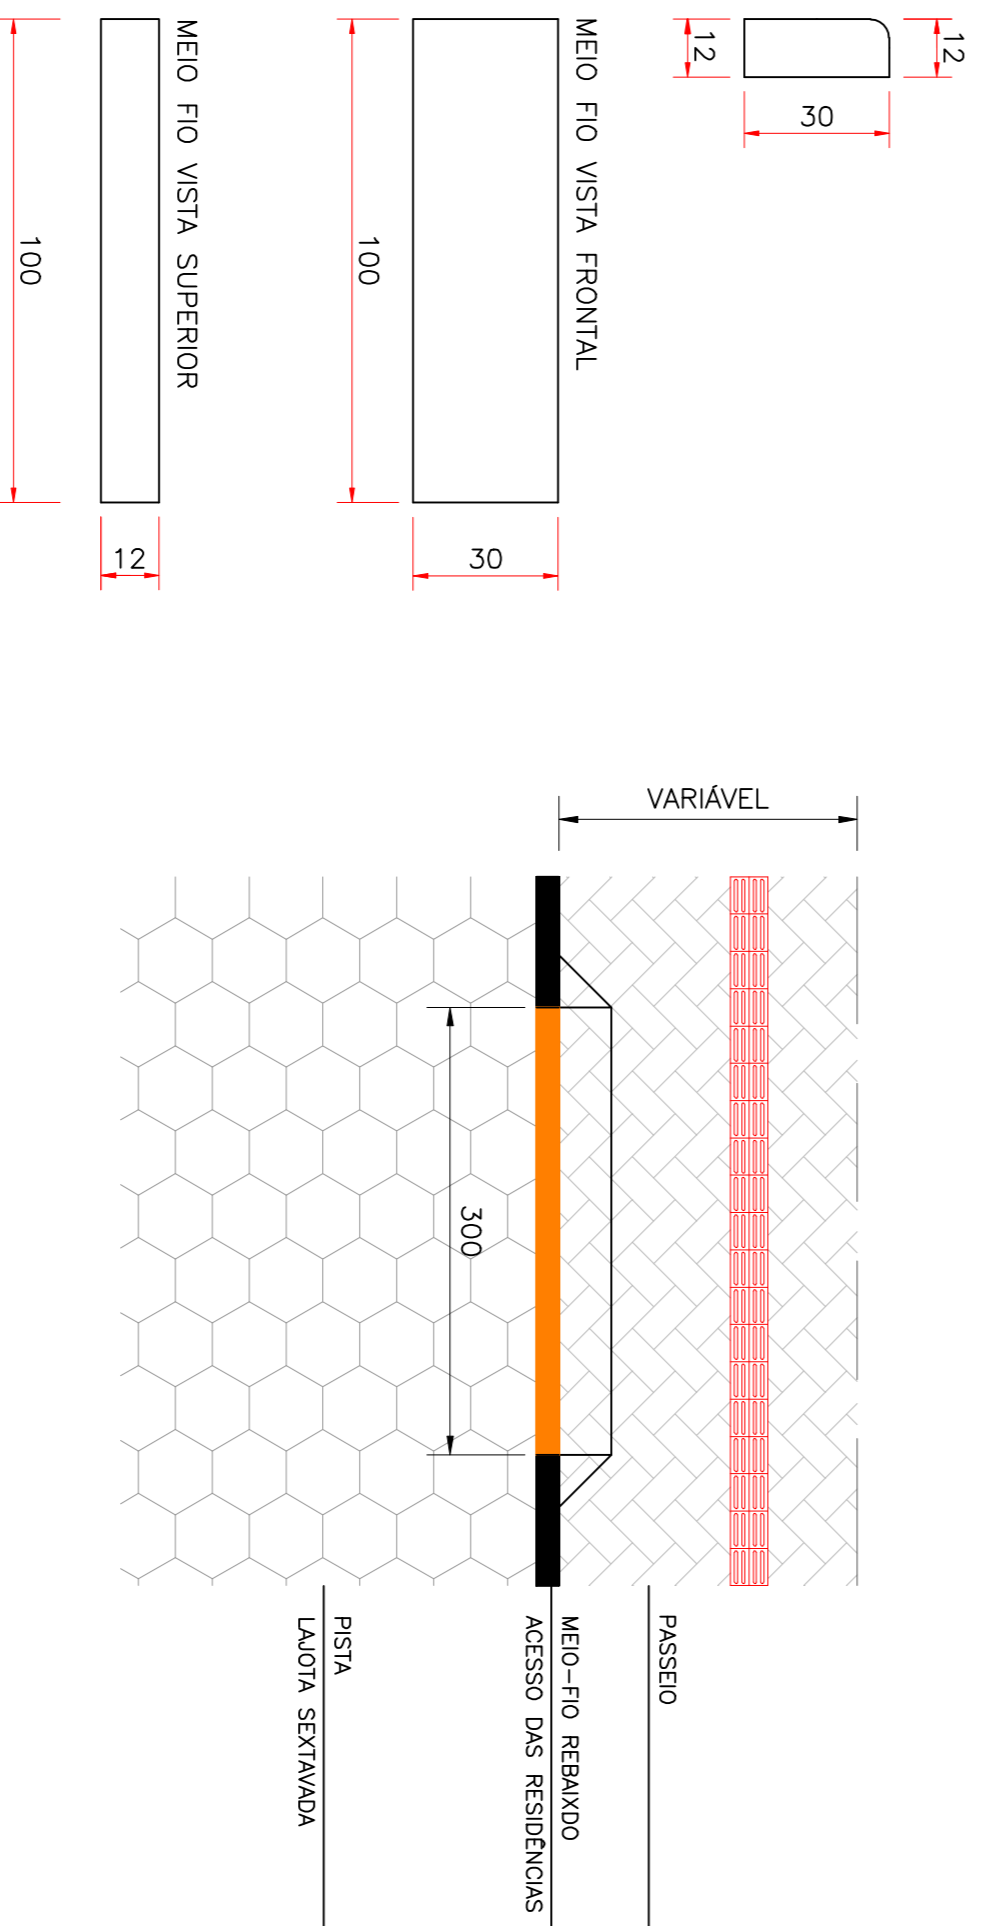

OBS:

PREFERÊNCIA:

NISS

ASS. RESPONSÁVEL TÉCNICO

ASS. PROPRIETÁRIO (O)

FERRARI ARQUITETURA & ENGENHARIA LTDA - ME

Prefeitura Municipal de Rodolfo

CNPJ: 28.722.884/0001-00

CNPJ: 83.102.814/0001-64

RUA ABISSINIA

PROJETO BÁSICO DE PAVIMENTAÇÃO EM LAJOTAS SEXTAVADAS

Rua Abissinia - Bairro Rodolfo 32 - Rodolfo/SC

- SEÇÃO TRANSVERSAL -  
- DETALHE MEIO-FIO -  
- DETALHE LAJOTAS SEXTAVADAS -  
- DETALHE SINALIZAÇÃO -

03  
03

PROJETO



ESCALA 1/500  
DATA Outubro/2017  
ARQUIVO Abissinia.DWG  
FOLHA

PROJETO DE PAVIMENTAÇÃO