
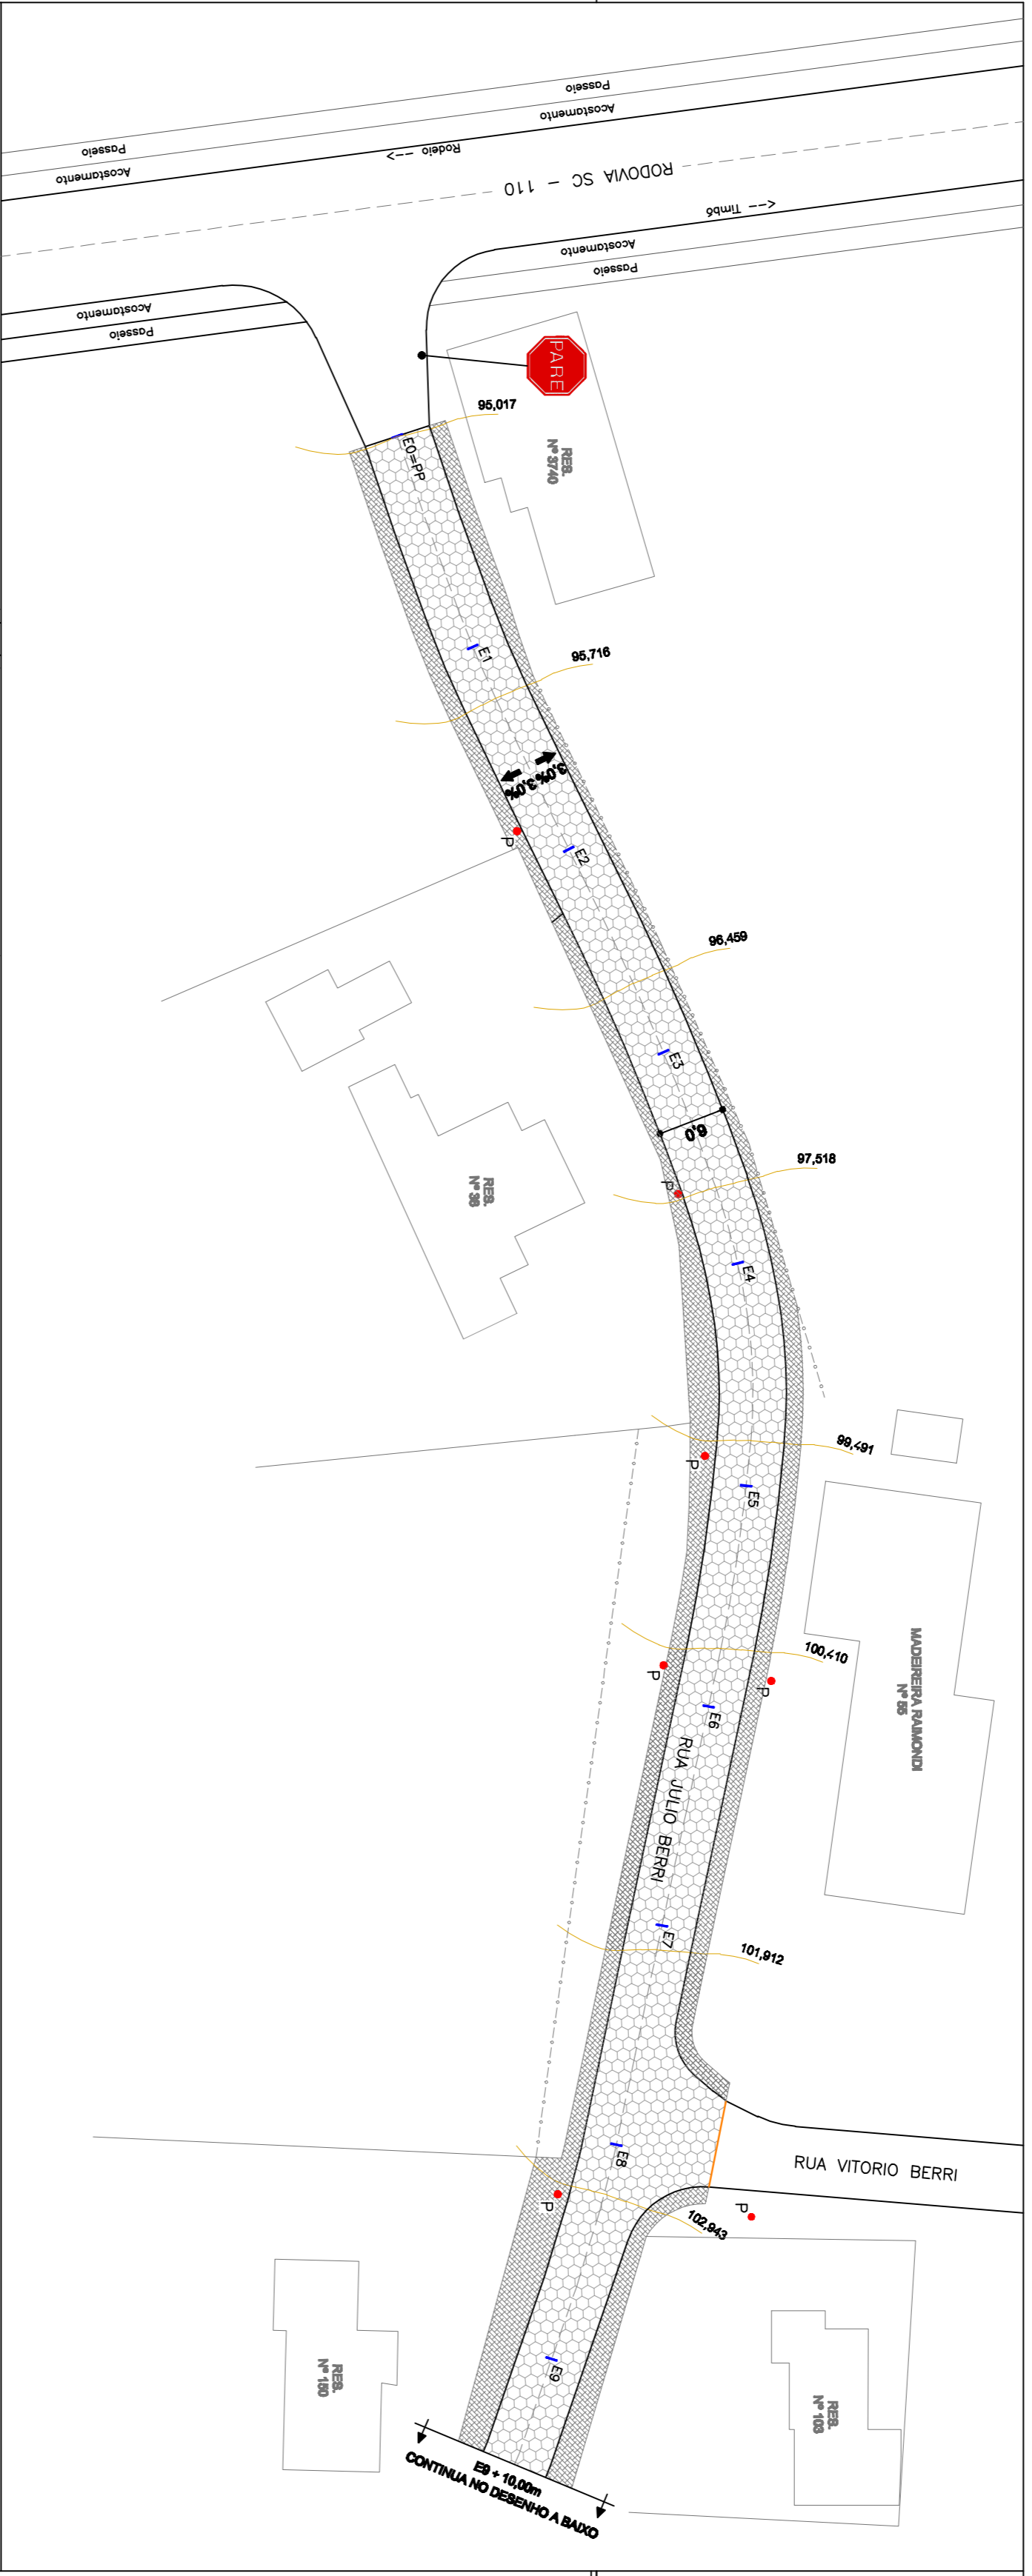


NAO E PERMITIDO ALTERAR OU MODIFICAR ESTE PROJETO SEM AUTORIZACAO DO AUTOR. LEI DE REGULAMENTO DIREITO AUTORAL N- 9.610/98.

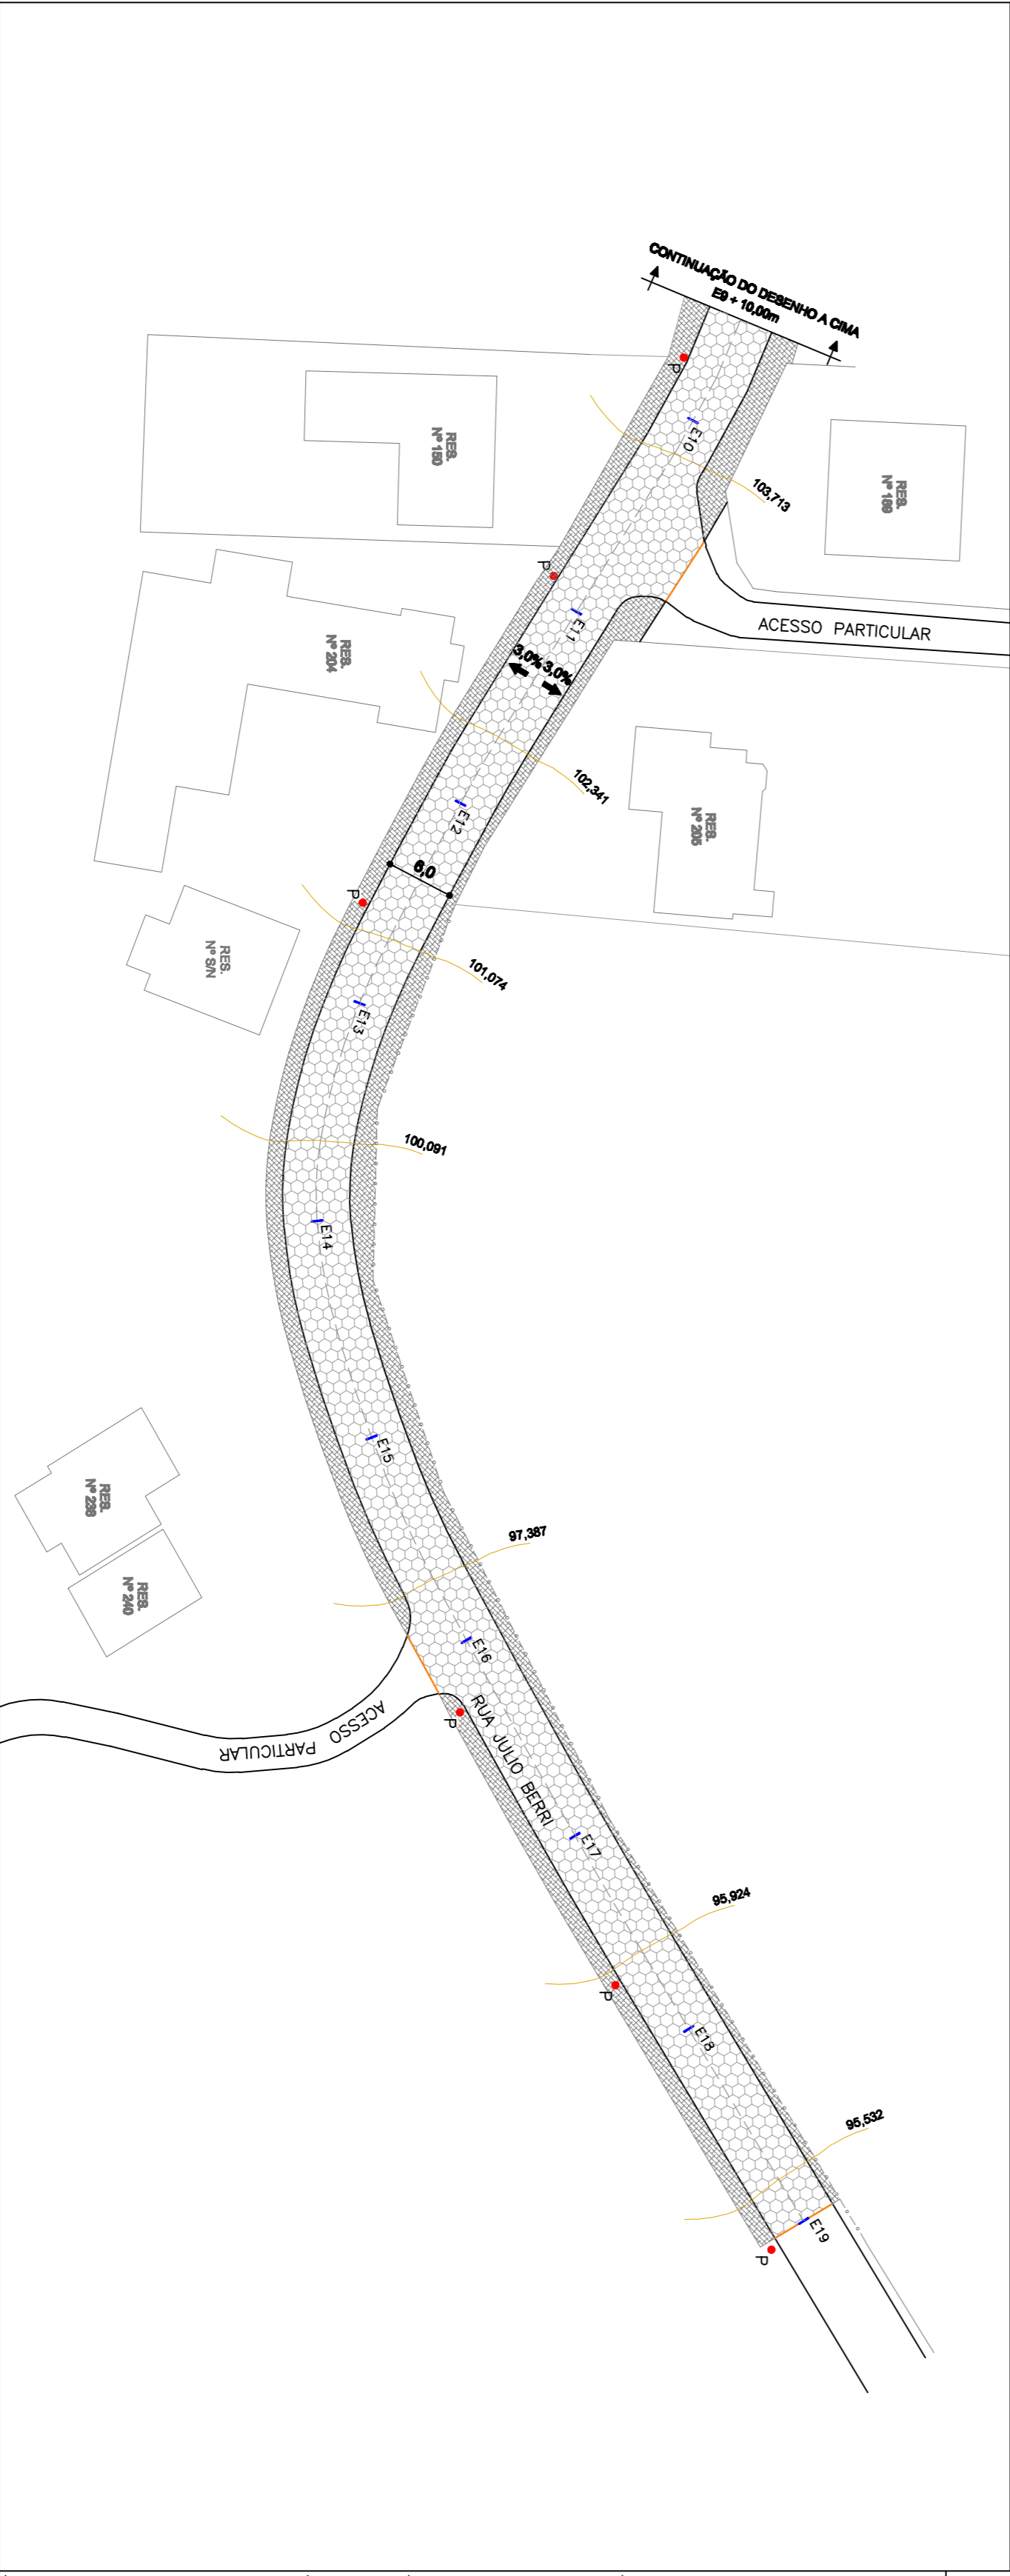

- LEGENDA**
- MIO FIO DE CONCRETO
 - MIO FIO REBAIXADO
 - LINHA DE MURO
 - LINHA DE CERCA
 - POSTE DE LIMPAÇÃO EXISTENTE
 - ENFIÇÕES
 - PAVIMENTAÇÃO EM LAJOTAS DE CONCRETO
 - PASSAIO EM PEDRA BRITA Nº 01 OU PEDREGO

OBS:

PROJETISTA:	NSS
ASS. RESPONSÁVEL TÉCNICO	ASS. PROPRIETÁRIO (3)
FERRARI ARQUITETURA & ENGENHARIA LTDA. - ME CNPJ: 26.722.884/0001-00	Prestadora Municipal de Rodado CNPJ: 83.102.814/0001-84
RUA JULIO BERRA	
PROJETO BASE DO PAVIMENTAÇÃO EM LAJOTAS SEXTAVADAS	
Rua Julio Berra - Bairro Rodado 50 - Rodado/SC	
ESCALA	1/500
DATA	Outubro/2017
ARQUIVO	Rua Julio Berra.DWG
FOUHA	
- PROJETO GEOMÉTRICO - - SINALIZAÇÃO -	
02 03	
PROJETO DE PAVIMENTAÇÃO	