

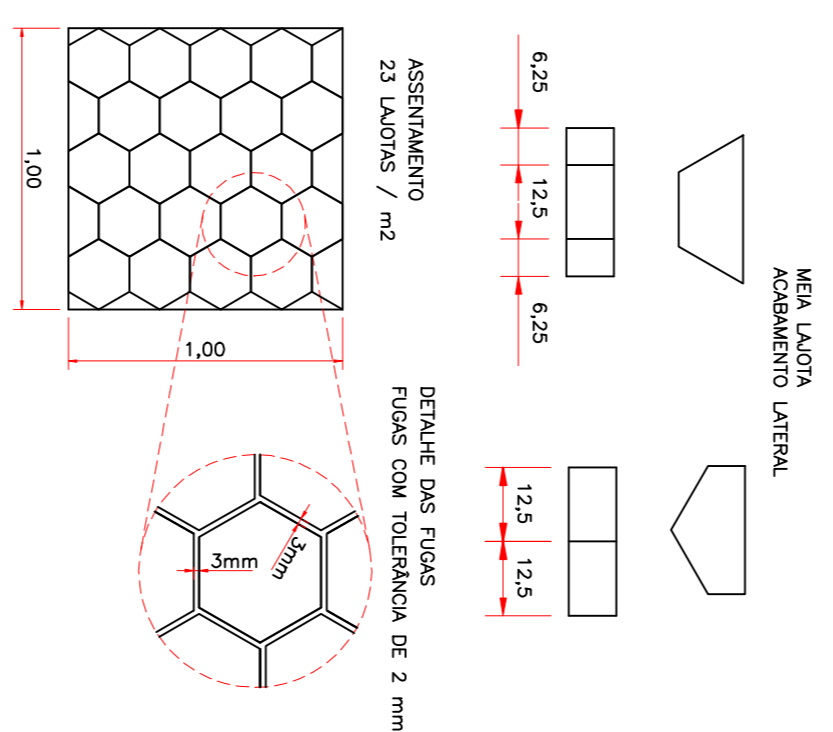
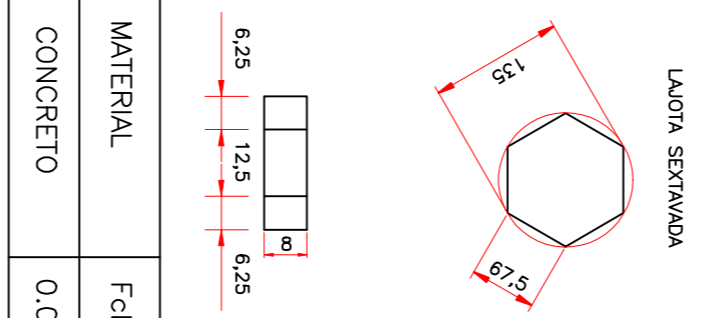
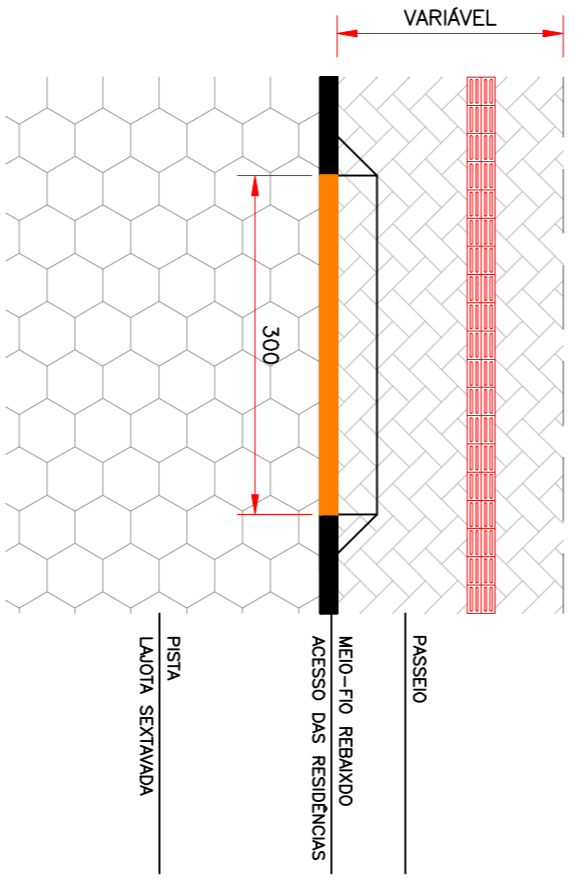


DETALHE MEIO-FIO E ACESSOS RESIDENCIAIS

DETALHE LAJOTAS SEXTAVADAS

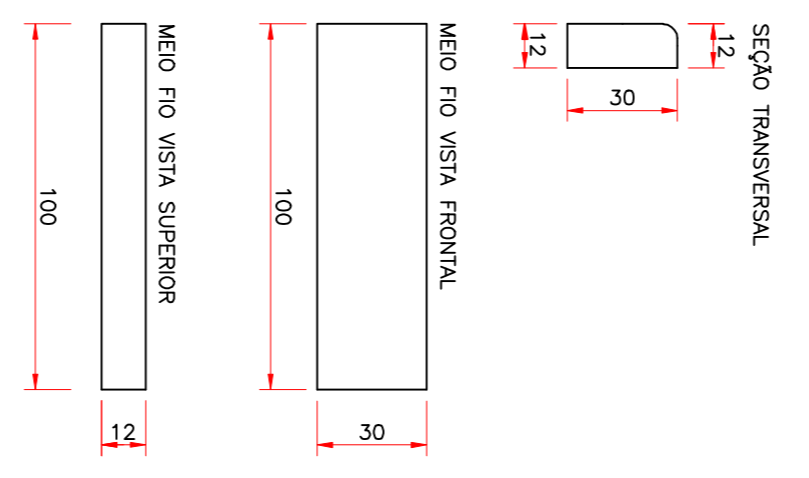

PERFIL LONGITUDINAL

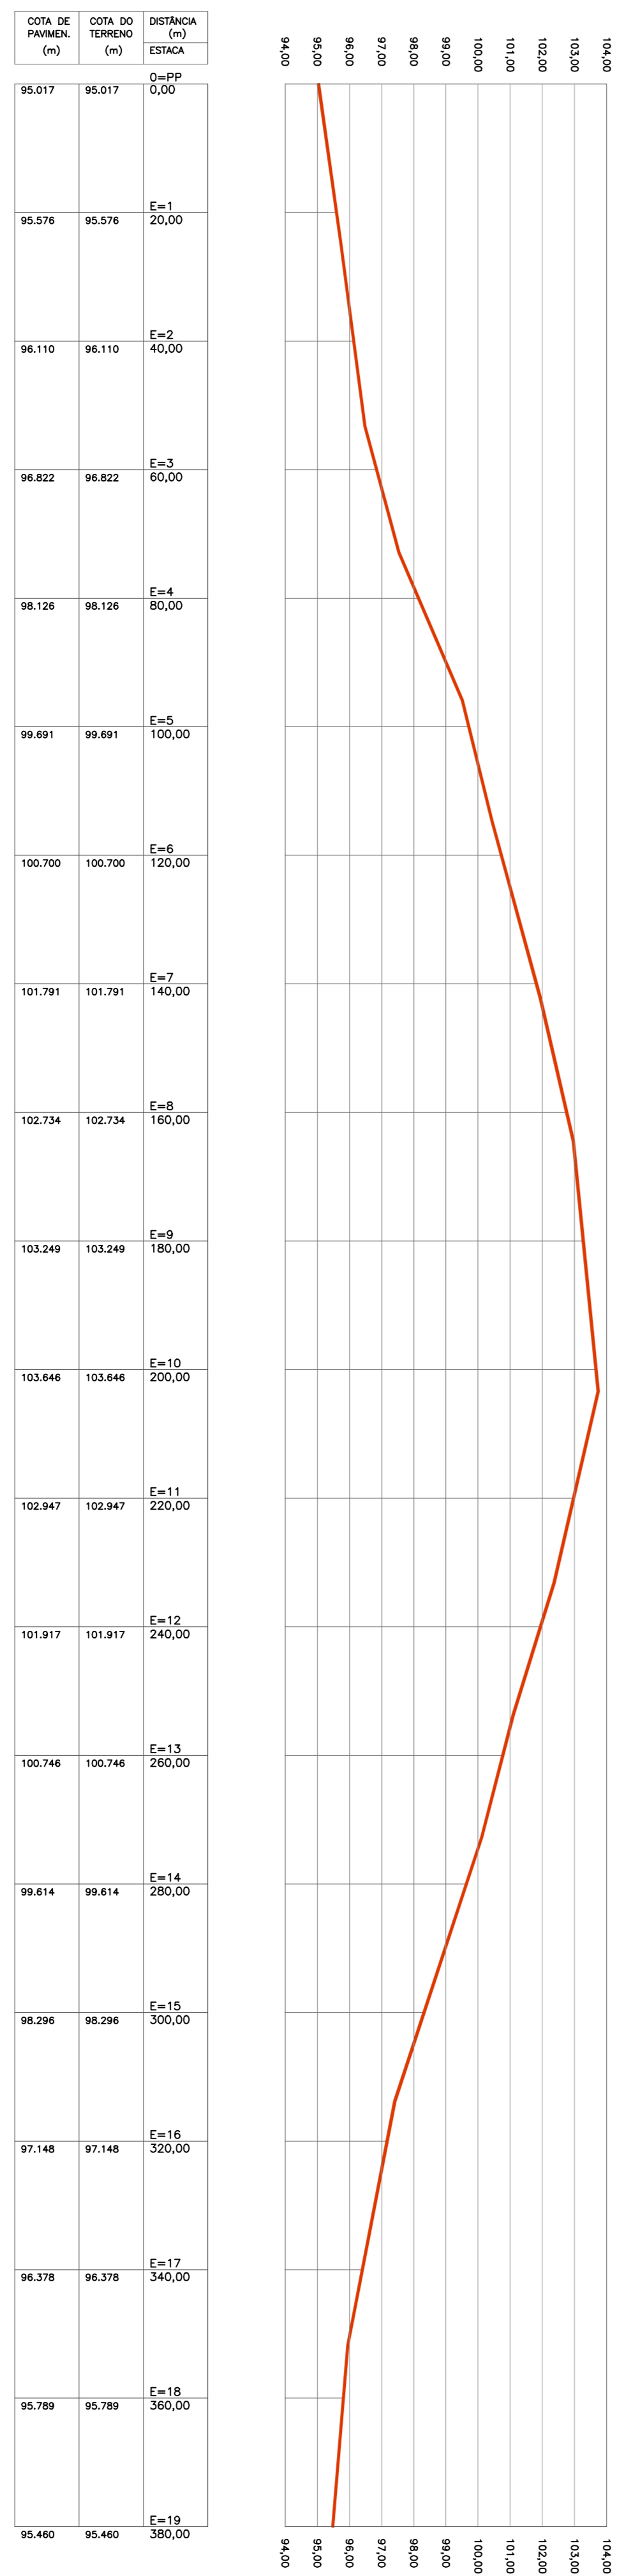

NAO E PERMITIDO ALTERAR OU MODIFICAR ESTE PROJETO SEM AUTORIZAÇÃO DO AUTOR. LEI DE REGULAMENTO DIREITO AUTORA N- 9.610/98.

OBS:

PROJETO

PROJETO DE PAVIMENTAÇÃO

03

PROJETO BÁSICO DE PAVIMENTAÇÃO
EM LAJOTAS SEXTAVADAS

Rua Julio Berti - Bairro Pódele 50 - Pódele/SC

03 Outubro/2017

Rua João Pinheiro

PROJETO

FERRARI ARQUITETURA & ENGENHARIA LTDA - ME
CNPJ: 26.722.884/0001-00

Projelium Municipal de Pódele
CNPJ: 83.102.241/0001-84

SSS. RESPONSÁVEL TÉCNICO

SSS. PROJETISTA (G)

ESCALA
SEM ESCALA

Arquitetura & Engenharia
Ferrari
Arquitetura & Engenharia
(47) 3662.3700 / 3662.4444