


SEÇÃO TRANSVERSAL

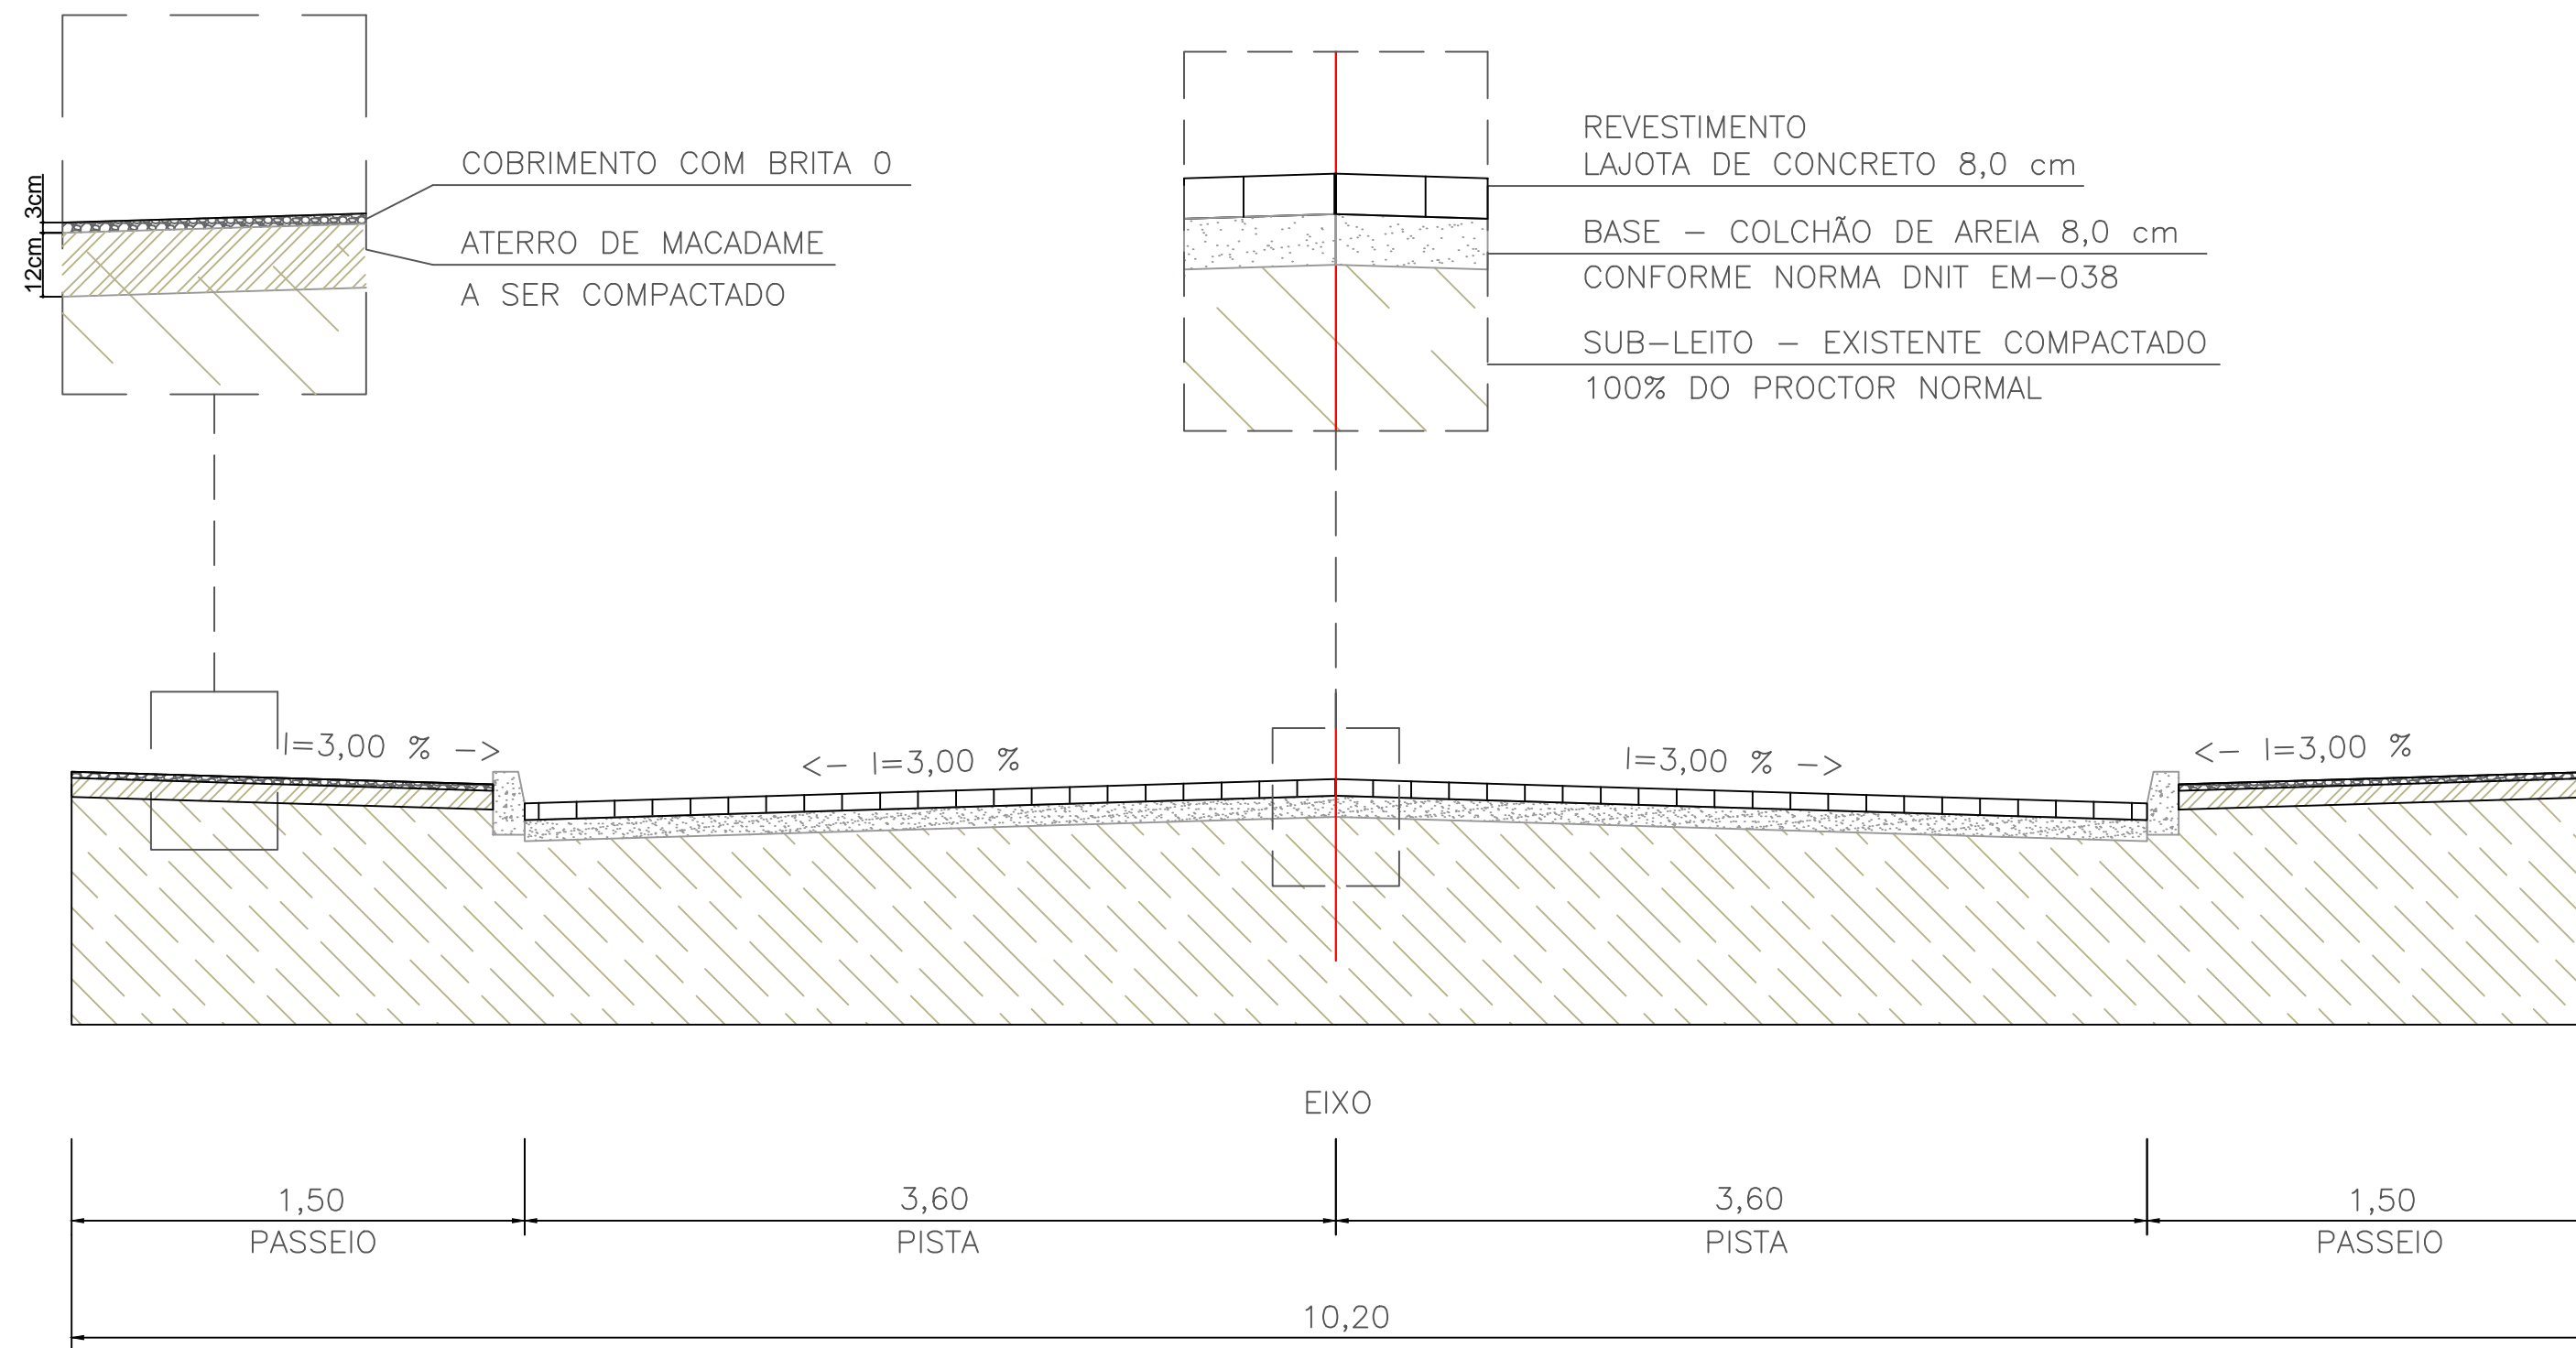

OBS:

PREFEITURA:		INSS	
ASS. RESPONSÁVEL TÉCNICO		ASS. PROPRIETÁRIO (α)	
Jonas Ludovico Zermiani CPF: 043.710.999-20 CREA-SC 126070-4		Prefeitura Municipal de Rodeio CNPJ: 83.102.814/0001-64	
RUA LUIGI CAMPREGHER			
PROJETO BÁSICO DE PAVIMENTAÇÃO COM LAJOTAS DE CONCRETO			ESCALA S/ESC
Rua Luigi Campregher, Bairro Rodeio 32, Rodeio-SC			DATA Outubro/2017
- SEÇÃO TRANSVERSAL			ARQUIVO Rua Luigi DWG
			FOLHA 03 06

PROJETO DE PAVIMENTAÇÃO