
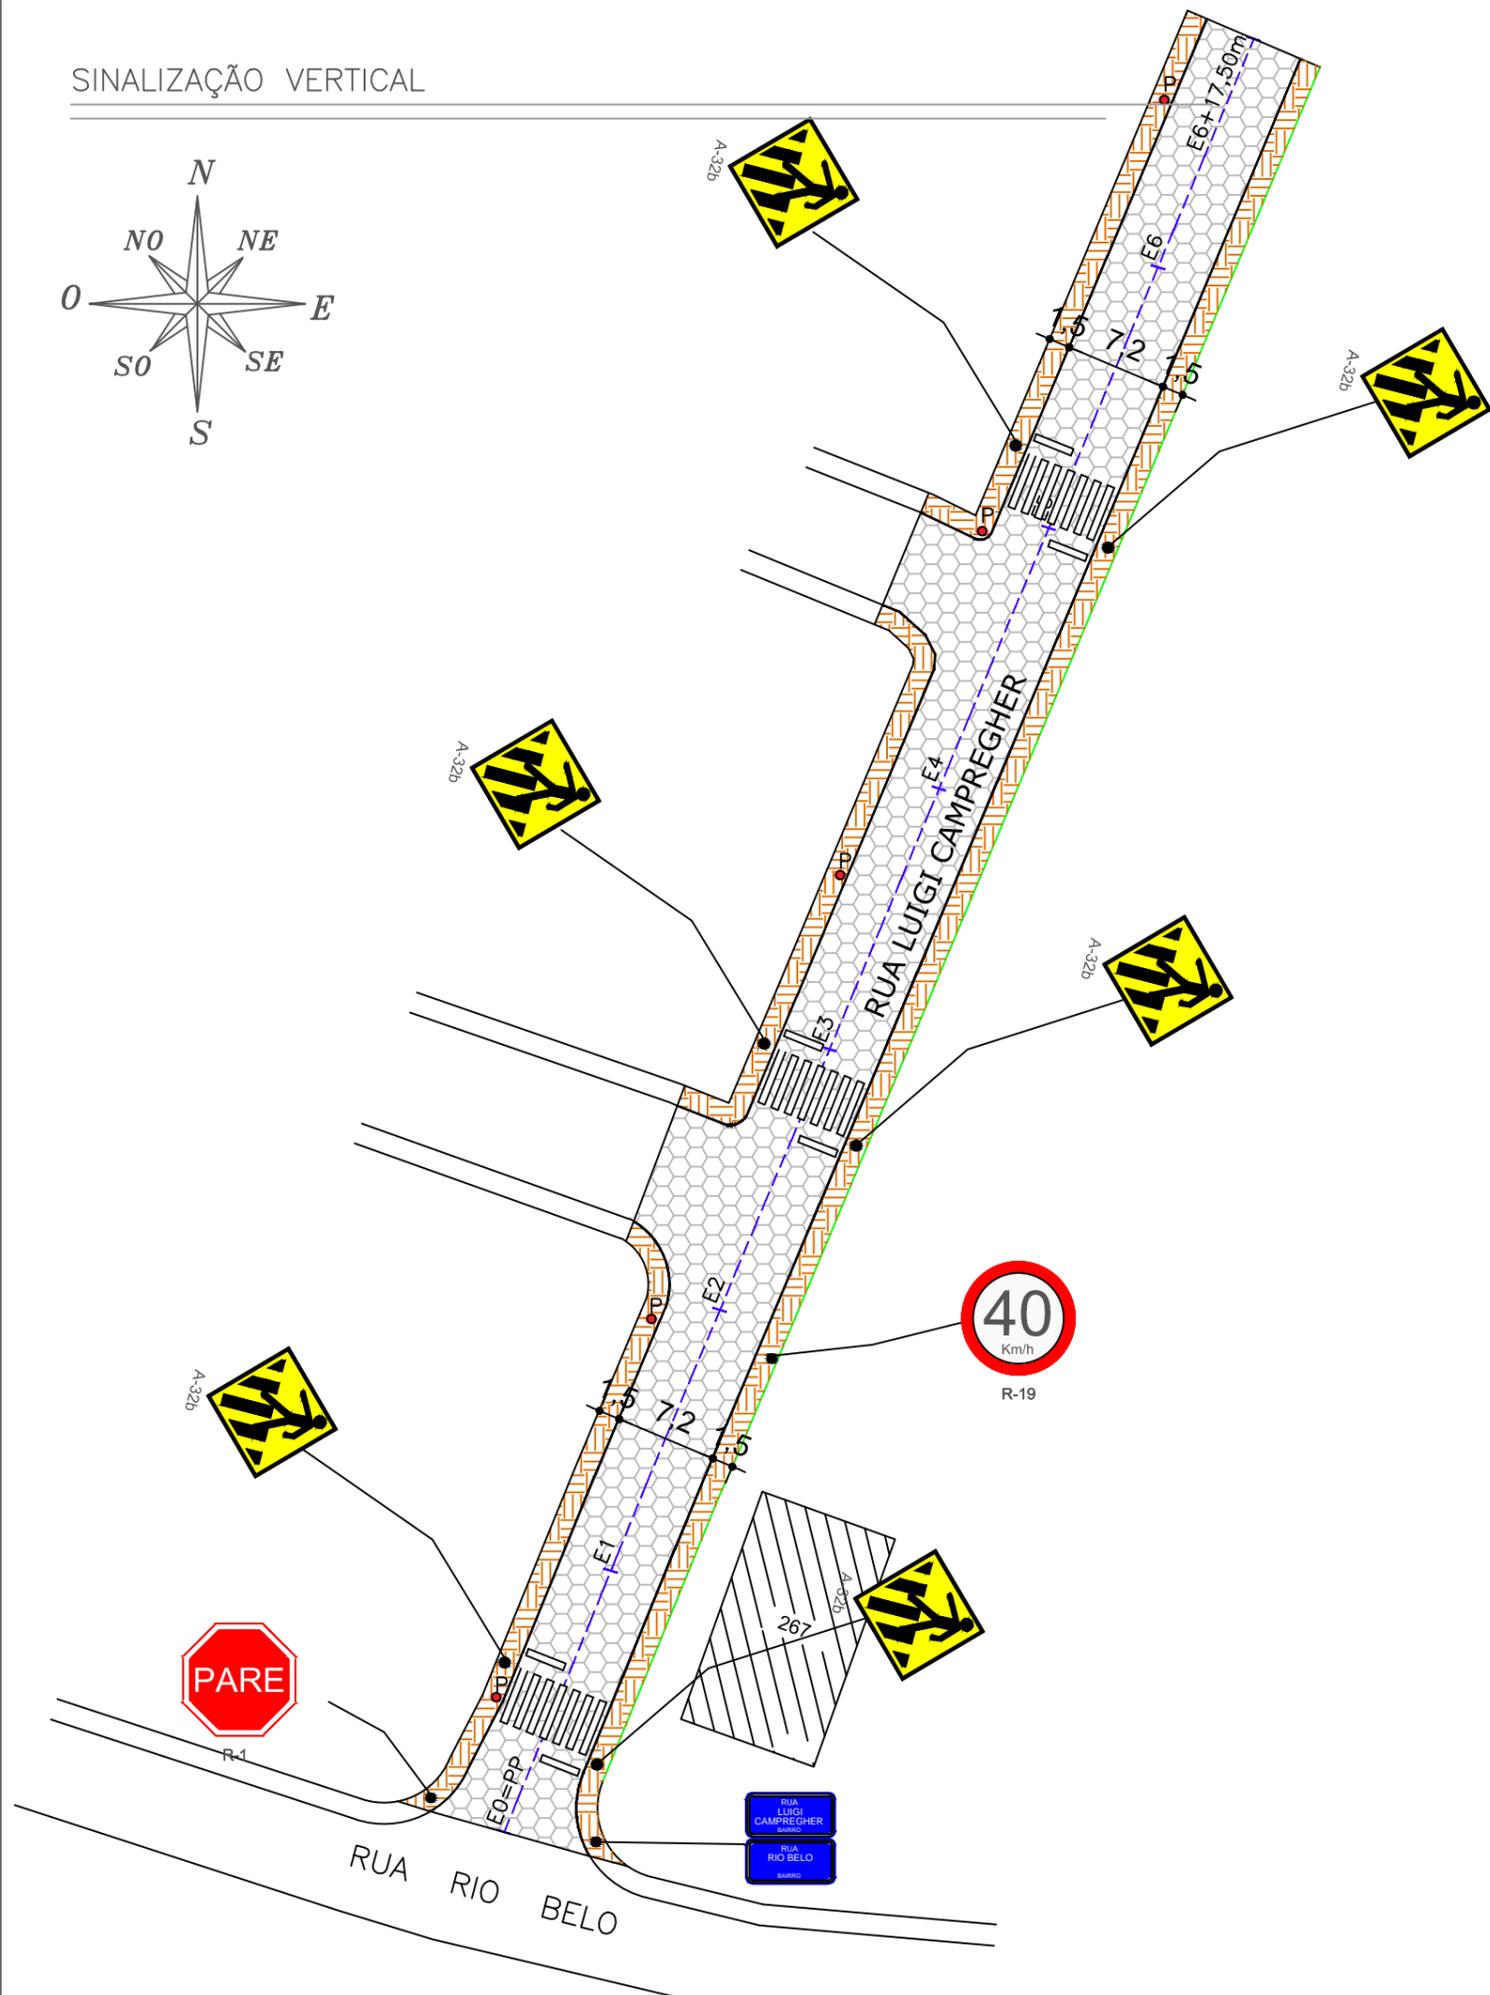


SINALIZAÇÃO VERTICAL

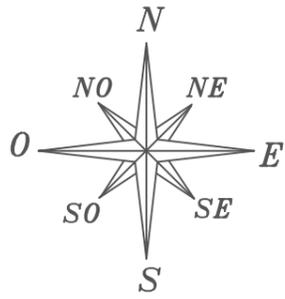

OBS:

LEGENDA

- MURO
- BORDO
- MEIO-FIO PROJETADO
- PISTA - REVESTIMENTO EM LAJOTA PROJETADO
- PASSEIO - SOLO COMPACTADO COM CAMADA DE BRITA 3
- P
POSTE DE ILUMINAÇÃO EXISTENTE
- EDIFICAÇÕES
- PLACAS DE REGULAMENTAÇÃO
- PLACAS DE SERVIÇO

PREFEITURA:	INSS
ASS. RESPONSÁVEL TÉCNICO	ASS. PROPRIETÁRIO (a)
_____ Jonas Ludovico Zermiani CPF: 043.710.999-20 CREA-SC 126070-4	_____ Prefeitura Municipal de Rodeio CNPJ: 83.102.814/0001-64

RUA LUIGI CAMPREGHER	
PROJETO BÁSICO DE PAVIMENTAÇÃO COM LAJOTAS DE CONCRETO	ESCALA 1:500
Rua Luigi Campregher, Bairro Rodeio 32, Rodeio-SC	DATA Outubro/2017
	ARQUIVO Rua Luigi DWG
- SINALIZAÇÃO VERTICAL	FOLHA 05 06

PROJETO DE PAVIMENTAÇÃO

PROJETO