




NAO E PERMITIDO ALTERAR OU MODIFICAR ESTE PROJETO SEM AUTORIZACAO DO AUTOR. LEI DE REGULAMENTO DIREITO AUTORAL N- 9.610/98.

PERFIL LONGITUDINAL

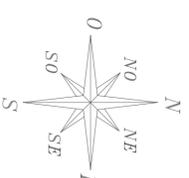

QUADRO DE ÁREAS	
LARGURA DA PISTA DE ROLAMENTO	6,00 m
EXTENSÃO TOTAL DA RUA	380,00 m
ÁREA DE PISTA A PAVIMENTAR (Lajota Sextavada)	2322,50 m²
ÁREA DE PASSEIO	886,00 m²
ÁREA TOTAL A PAVIMENTAR	3208,50 m²

OBS:

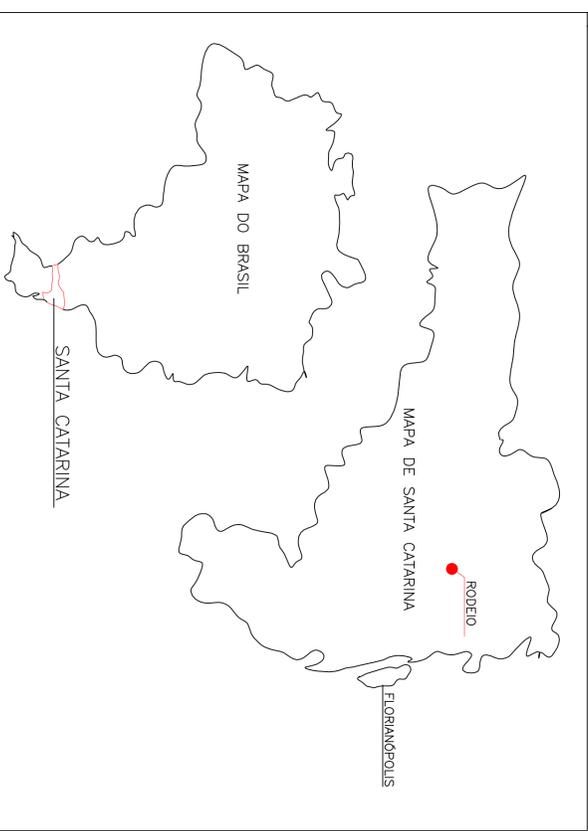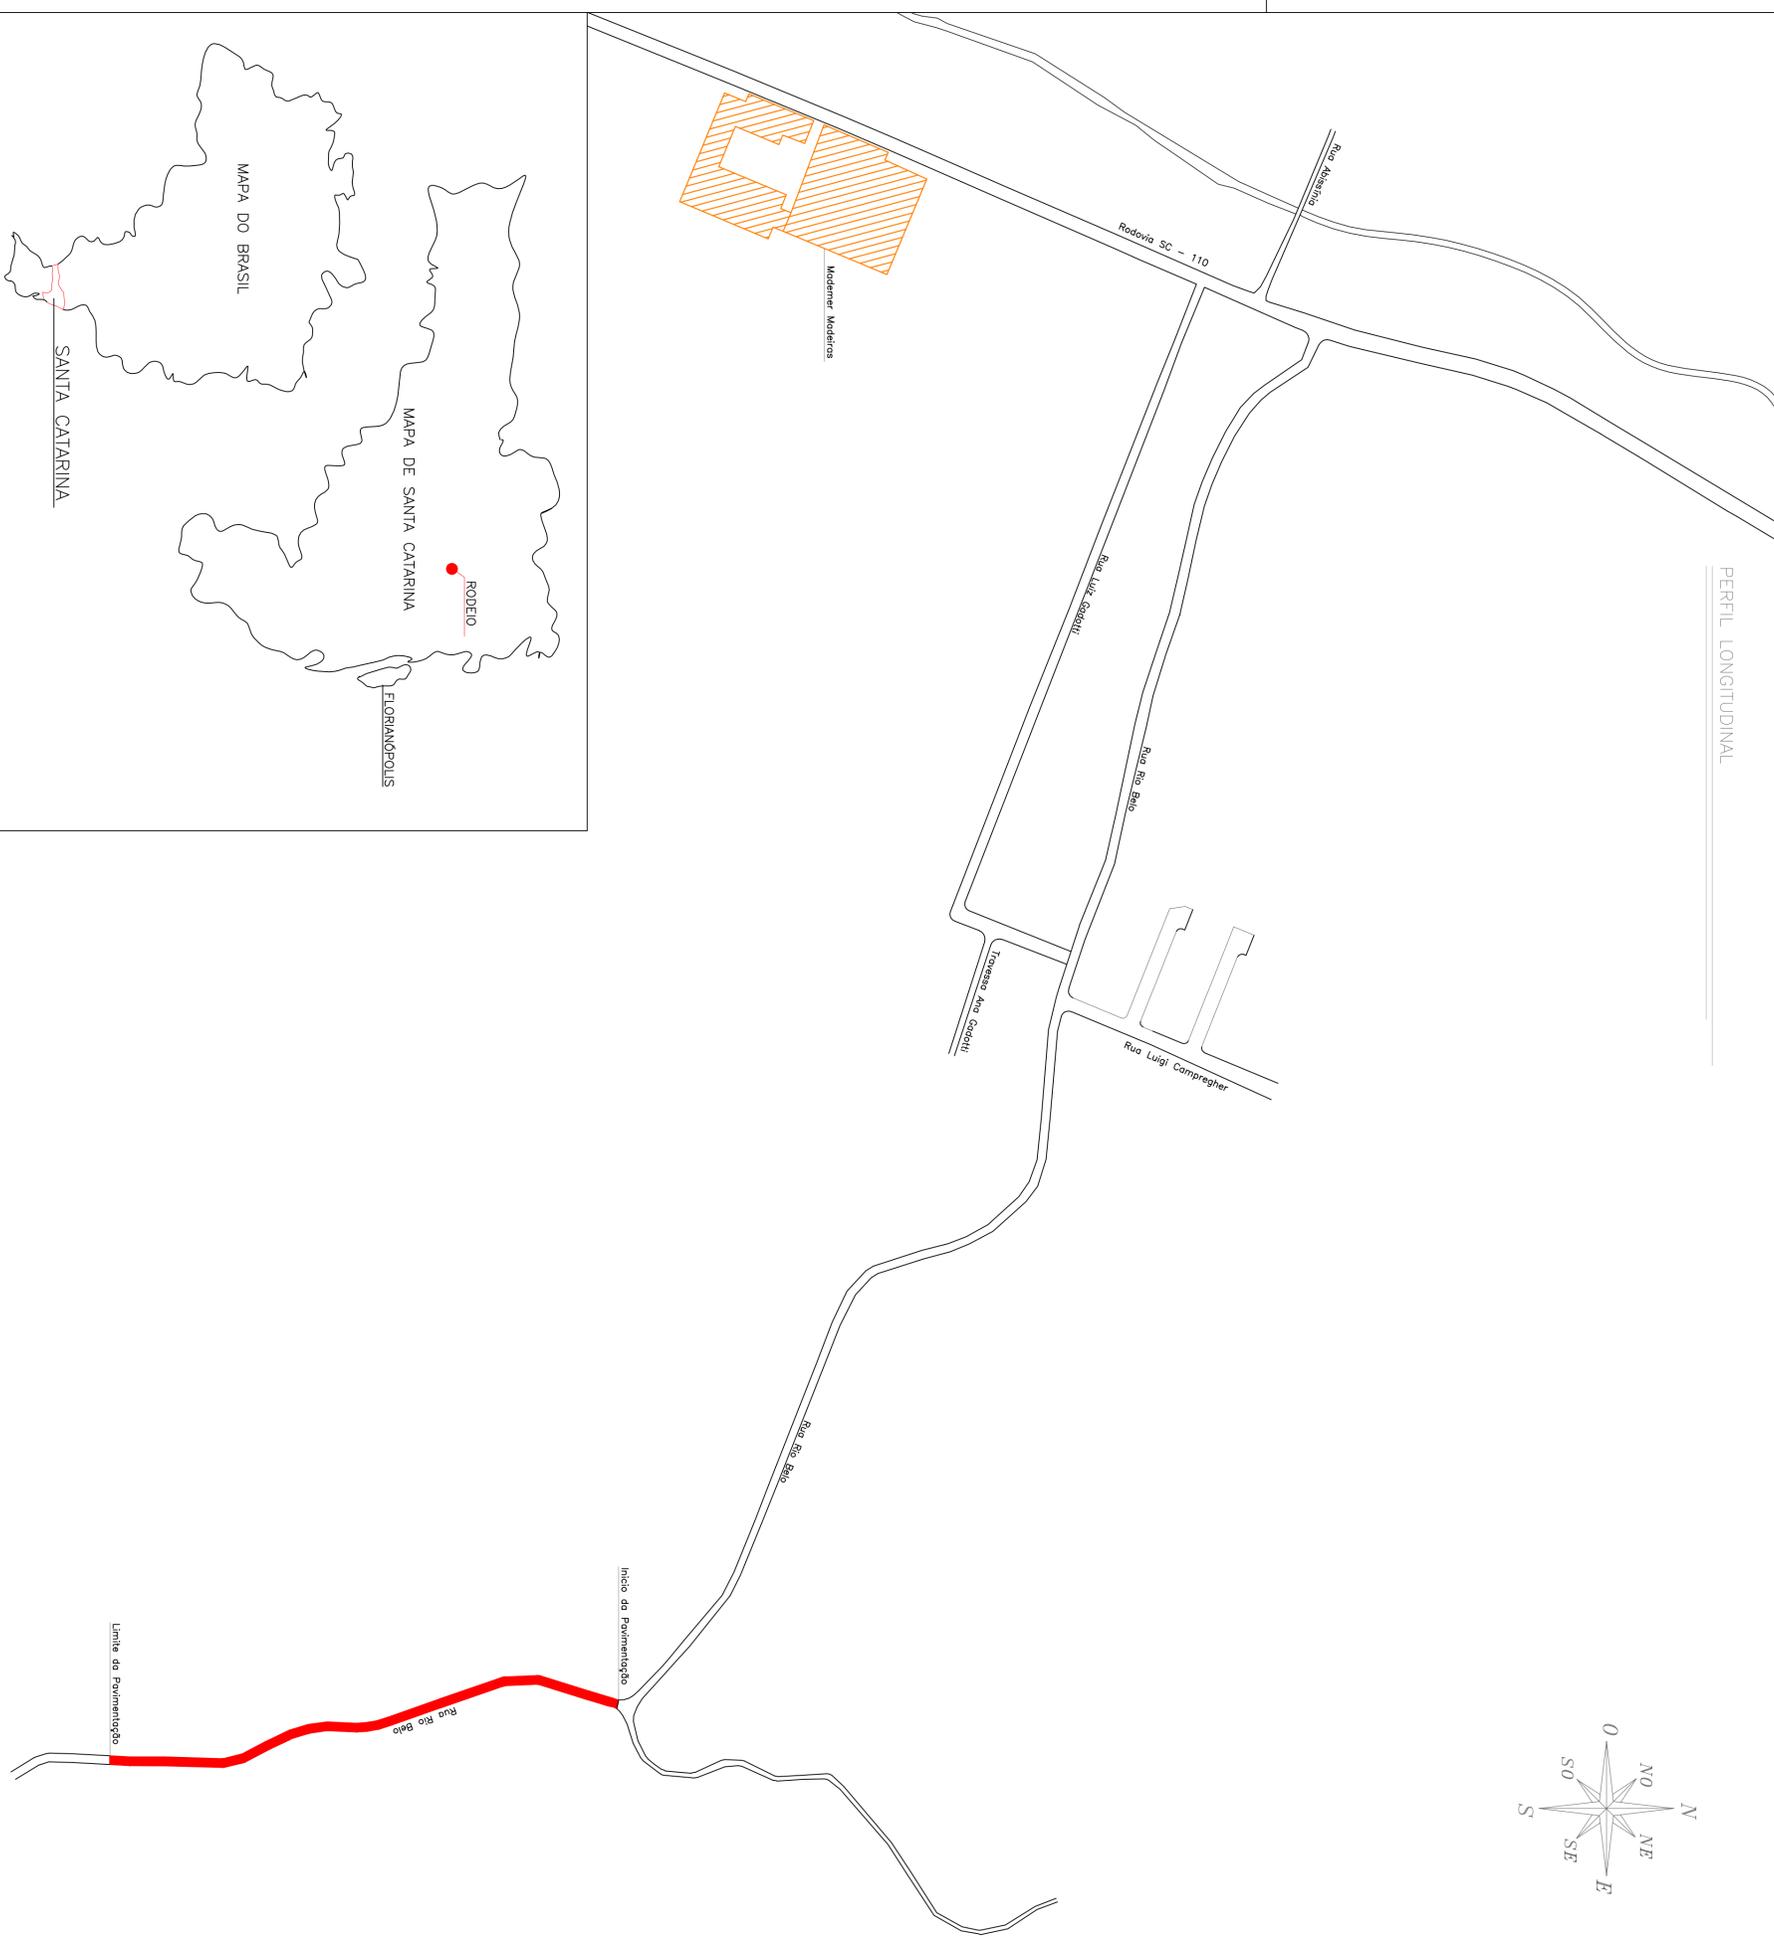

PREFEITURA:

INSS

ASS. RESPONSÁVEL TÉCNICO

ASS. PROPRIETÁRIO (G)

FERRARI ARQUITETURA & ENGENHARIA LTDA - ME
 CNPJ: 26.722.884/0001-00

Prefeitura Municipal de Rodeio
 CNPJ: 83.102.814/0001-64

RUA RIO BELO

PROJETO BÁSICO DE PAVIMENTAÇÃO EM LAJOTAS SEXTAVADAS

ESCALA	1/500
DATA	Outubro/2017
ARQUIVO	Rio Belo.DWG
FOLHA	



- LOCALIZAÇÃO -

01
04

PROJETO DE PAVIMENTAÇÃO