


SEÇÃO TRANSVERSAL

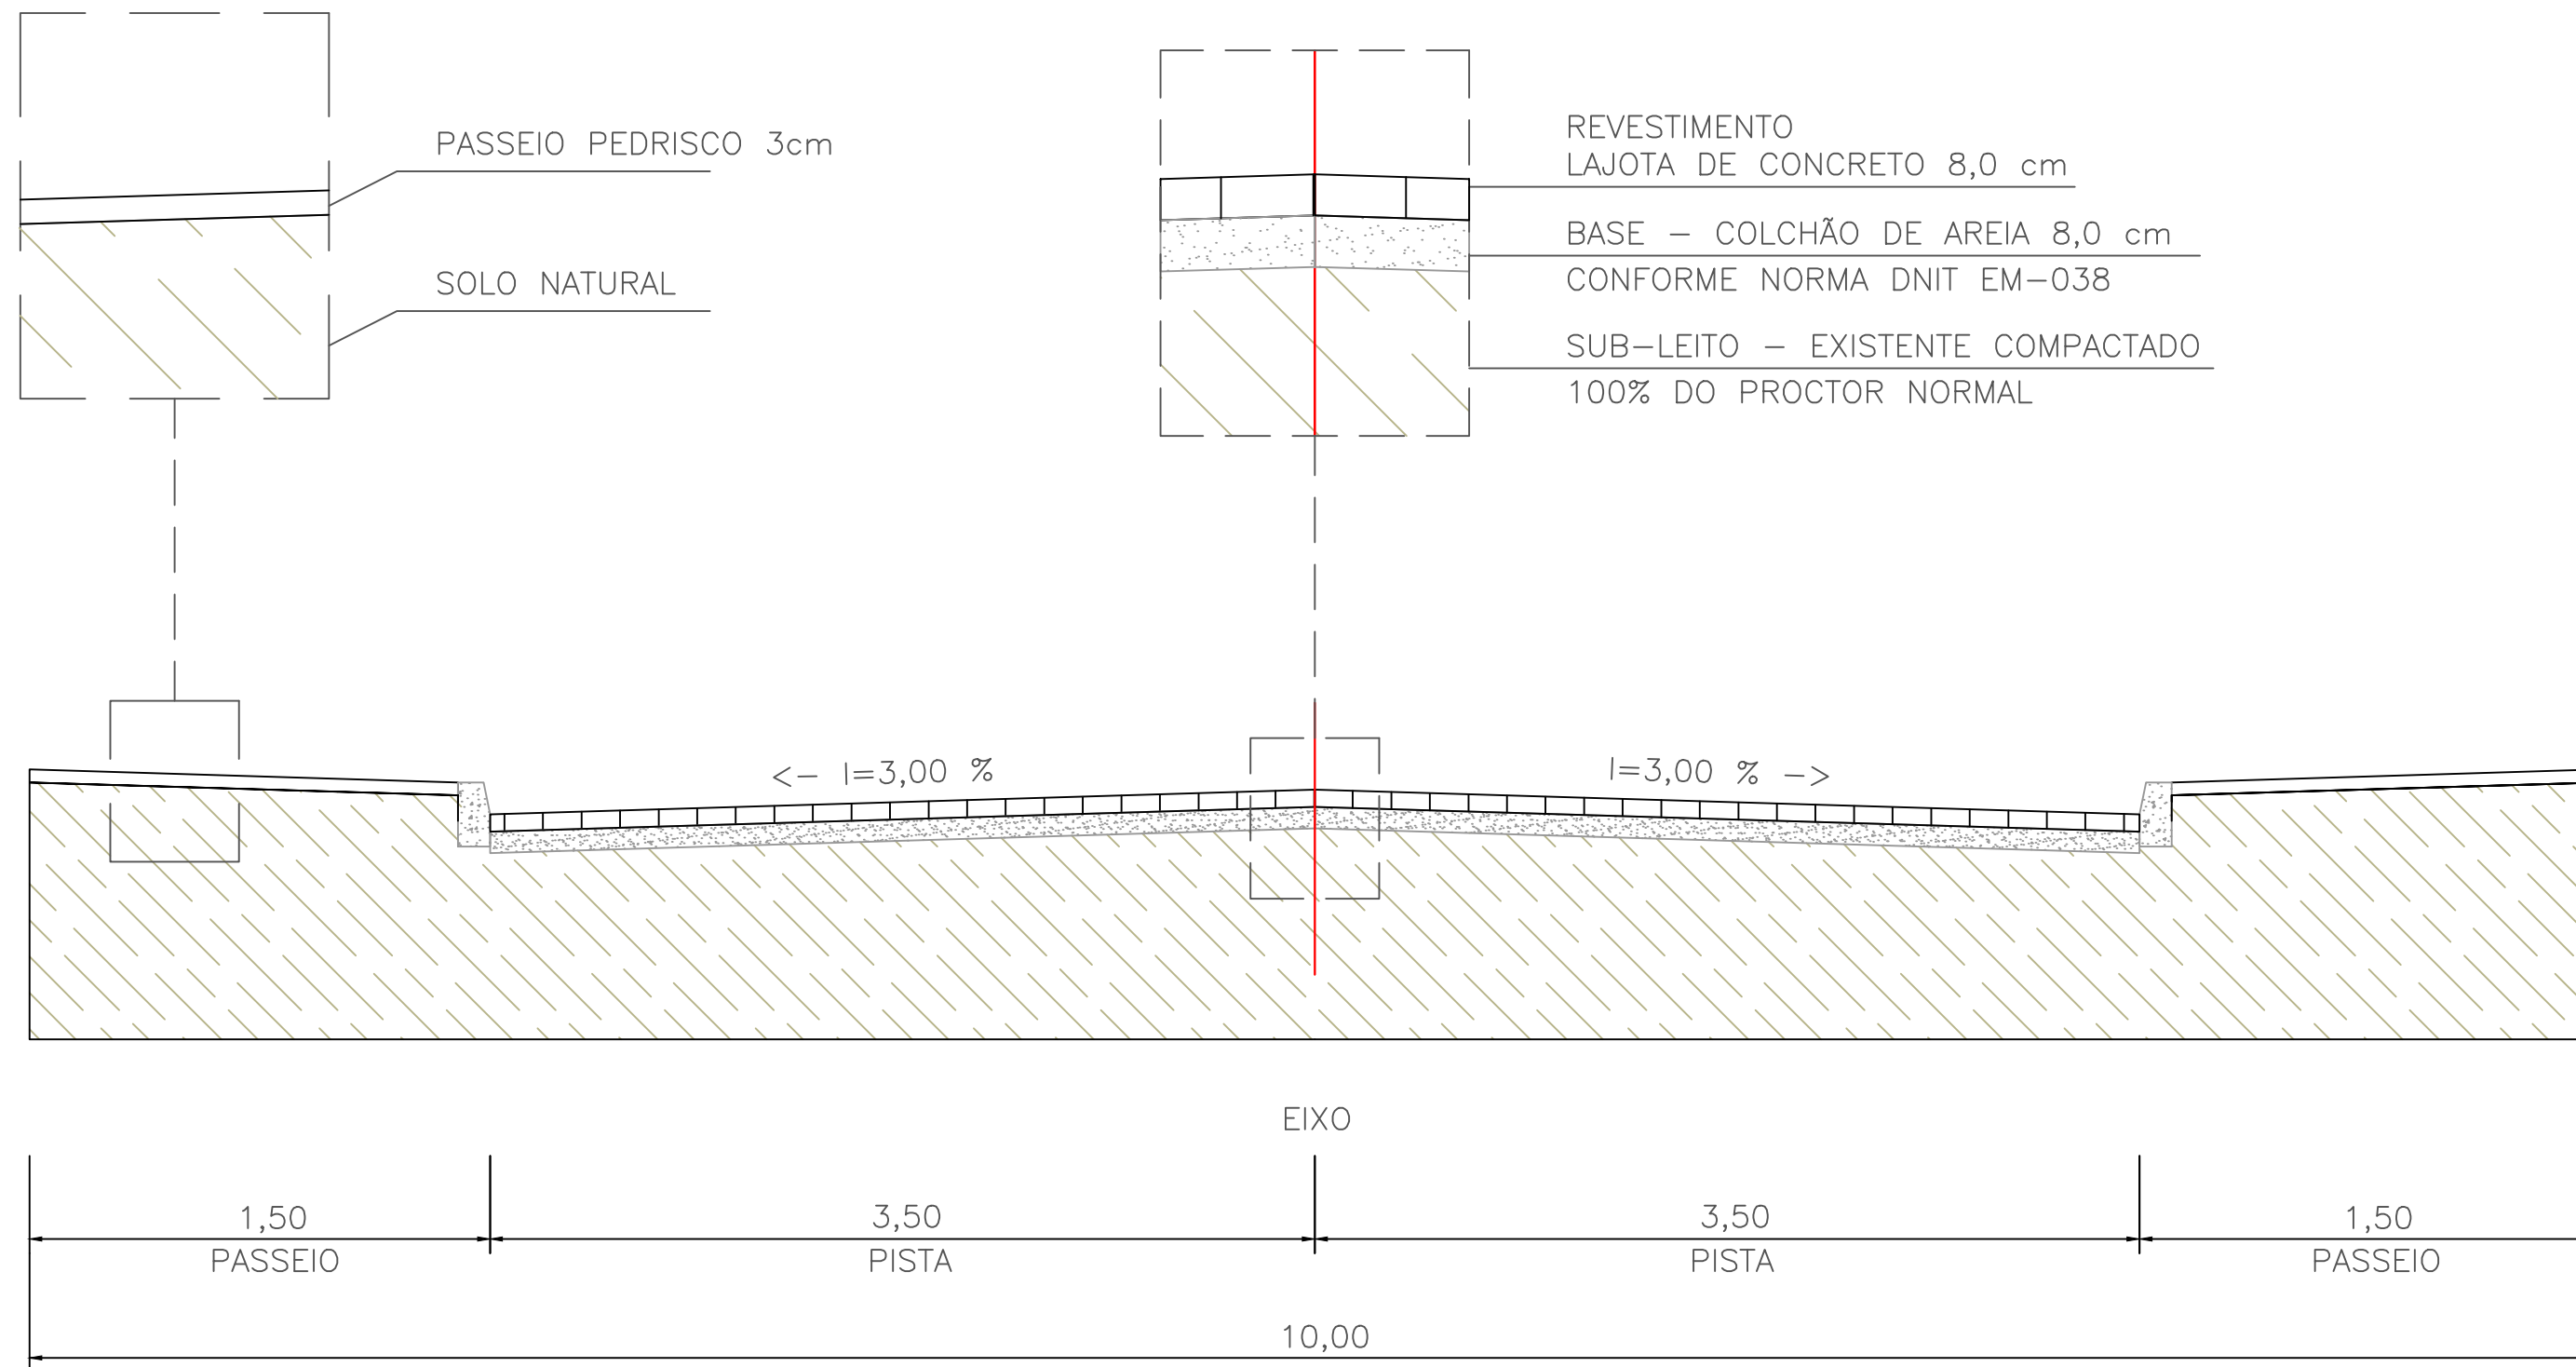

OBS:

PREFEITURA:	INSS
ASS. RESPONSÁVEL TÉCNICO	ASS. PROPRIETÁRIO (a)
Jonas Ludovico Zermiani CPF: 043.710.999-20 CREA-SC 126070-4	Prefeitura Municipal de Rodeio CNPJ: 83.102.814/0001-64

RUA IPIRANGA

PROJETO BÁSICO DE PAVIMENTAÇÃO COM LAJOTAS DE CONCRETO	ESCALA S/ESC
Rua Ipiranga, Bairro São Pedro Novo, Rodeio-SC	DATA Outubro/2017
	ARQUIVO Rualpiranga DWG
- SEÇÃO TRANSVERSAL	FOLHA <b>03</b> 06

PROJETO DE PAVIMENTAÇÃO