


DETALHE SINALIZAÇÃO

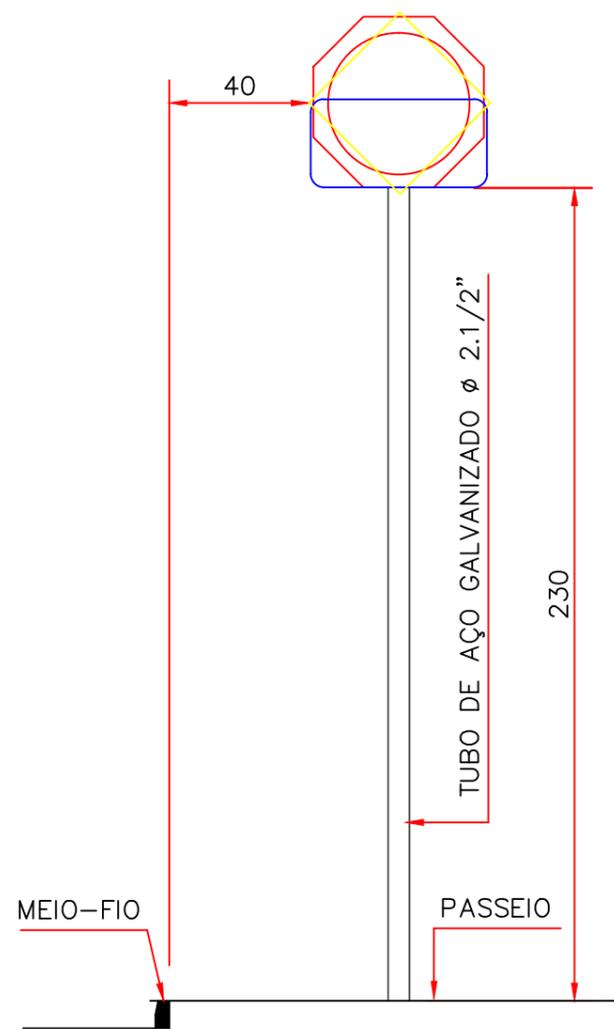

PLACAS DE REGULAMENTAÇÃO			
	NOME	DIMENSÕES	CORES
	R-1 PARADA OBRIGATÓRIA	LADO MÍNIMO 0,25 m	FUNDO: VERMELHA TARJA: BRANCO LEGENDA: BRANCO
	R-19 VELOCIDADE MÁXIMA PERMITIDA	D-0,40 m	FUNDO: BRANCO TARJA: VERMELHA LEGENDA: PRETO
	A-32b PASSAGEM SINALIZADA DE PEDESTRES	LADO MÍNIMO 0,45 m	FUNDO: AMARELO TARJA: PRETA LEGENDA: PRETO

PLACAS DE REGULAMENTAÇÃO			
	NOME	DIMENSÕES	CORES
	PLACA DE NOMENCLATURA DE RUA	0,25X0,40 m	CONFORME DIRETRIZES DO MUNICÍPIO

OBS:

PREFEITURA:	INSS
ASS. RESPONSÁVEL TÉCNICO	ASS. PROPRIETÁRIO (α)
_____ Jonas Ludovico Zermiani CPF: 043.710.999-20 CREA-SC 126070-4	_____ Prefeitura Municipal de Rodeio CNPJ: 83.102.814/0001-64

RUA IPIRANGA

PROJETO BÁSICO DE PAVIMENTAÇÃO COM LAJOTAS DE CONCRETO	ESCALA 1:20
Rua Ipiranga, Bairro São Pedro Novo, Rodeio-SC	DATA Outubro/2017
	ARQUIVO Rualpiranga DWG
- DETALHAMENTO SINALIZAÇÃO	FOLHA <b>06</b> 06

PROJETO DE PAVIMENTAÇÃO

PROJETO