


SEÇÃO TRANSVERSAL

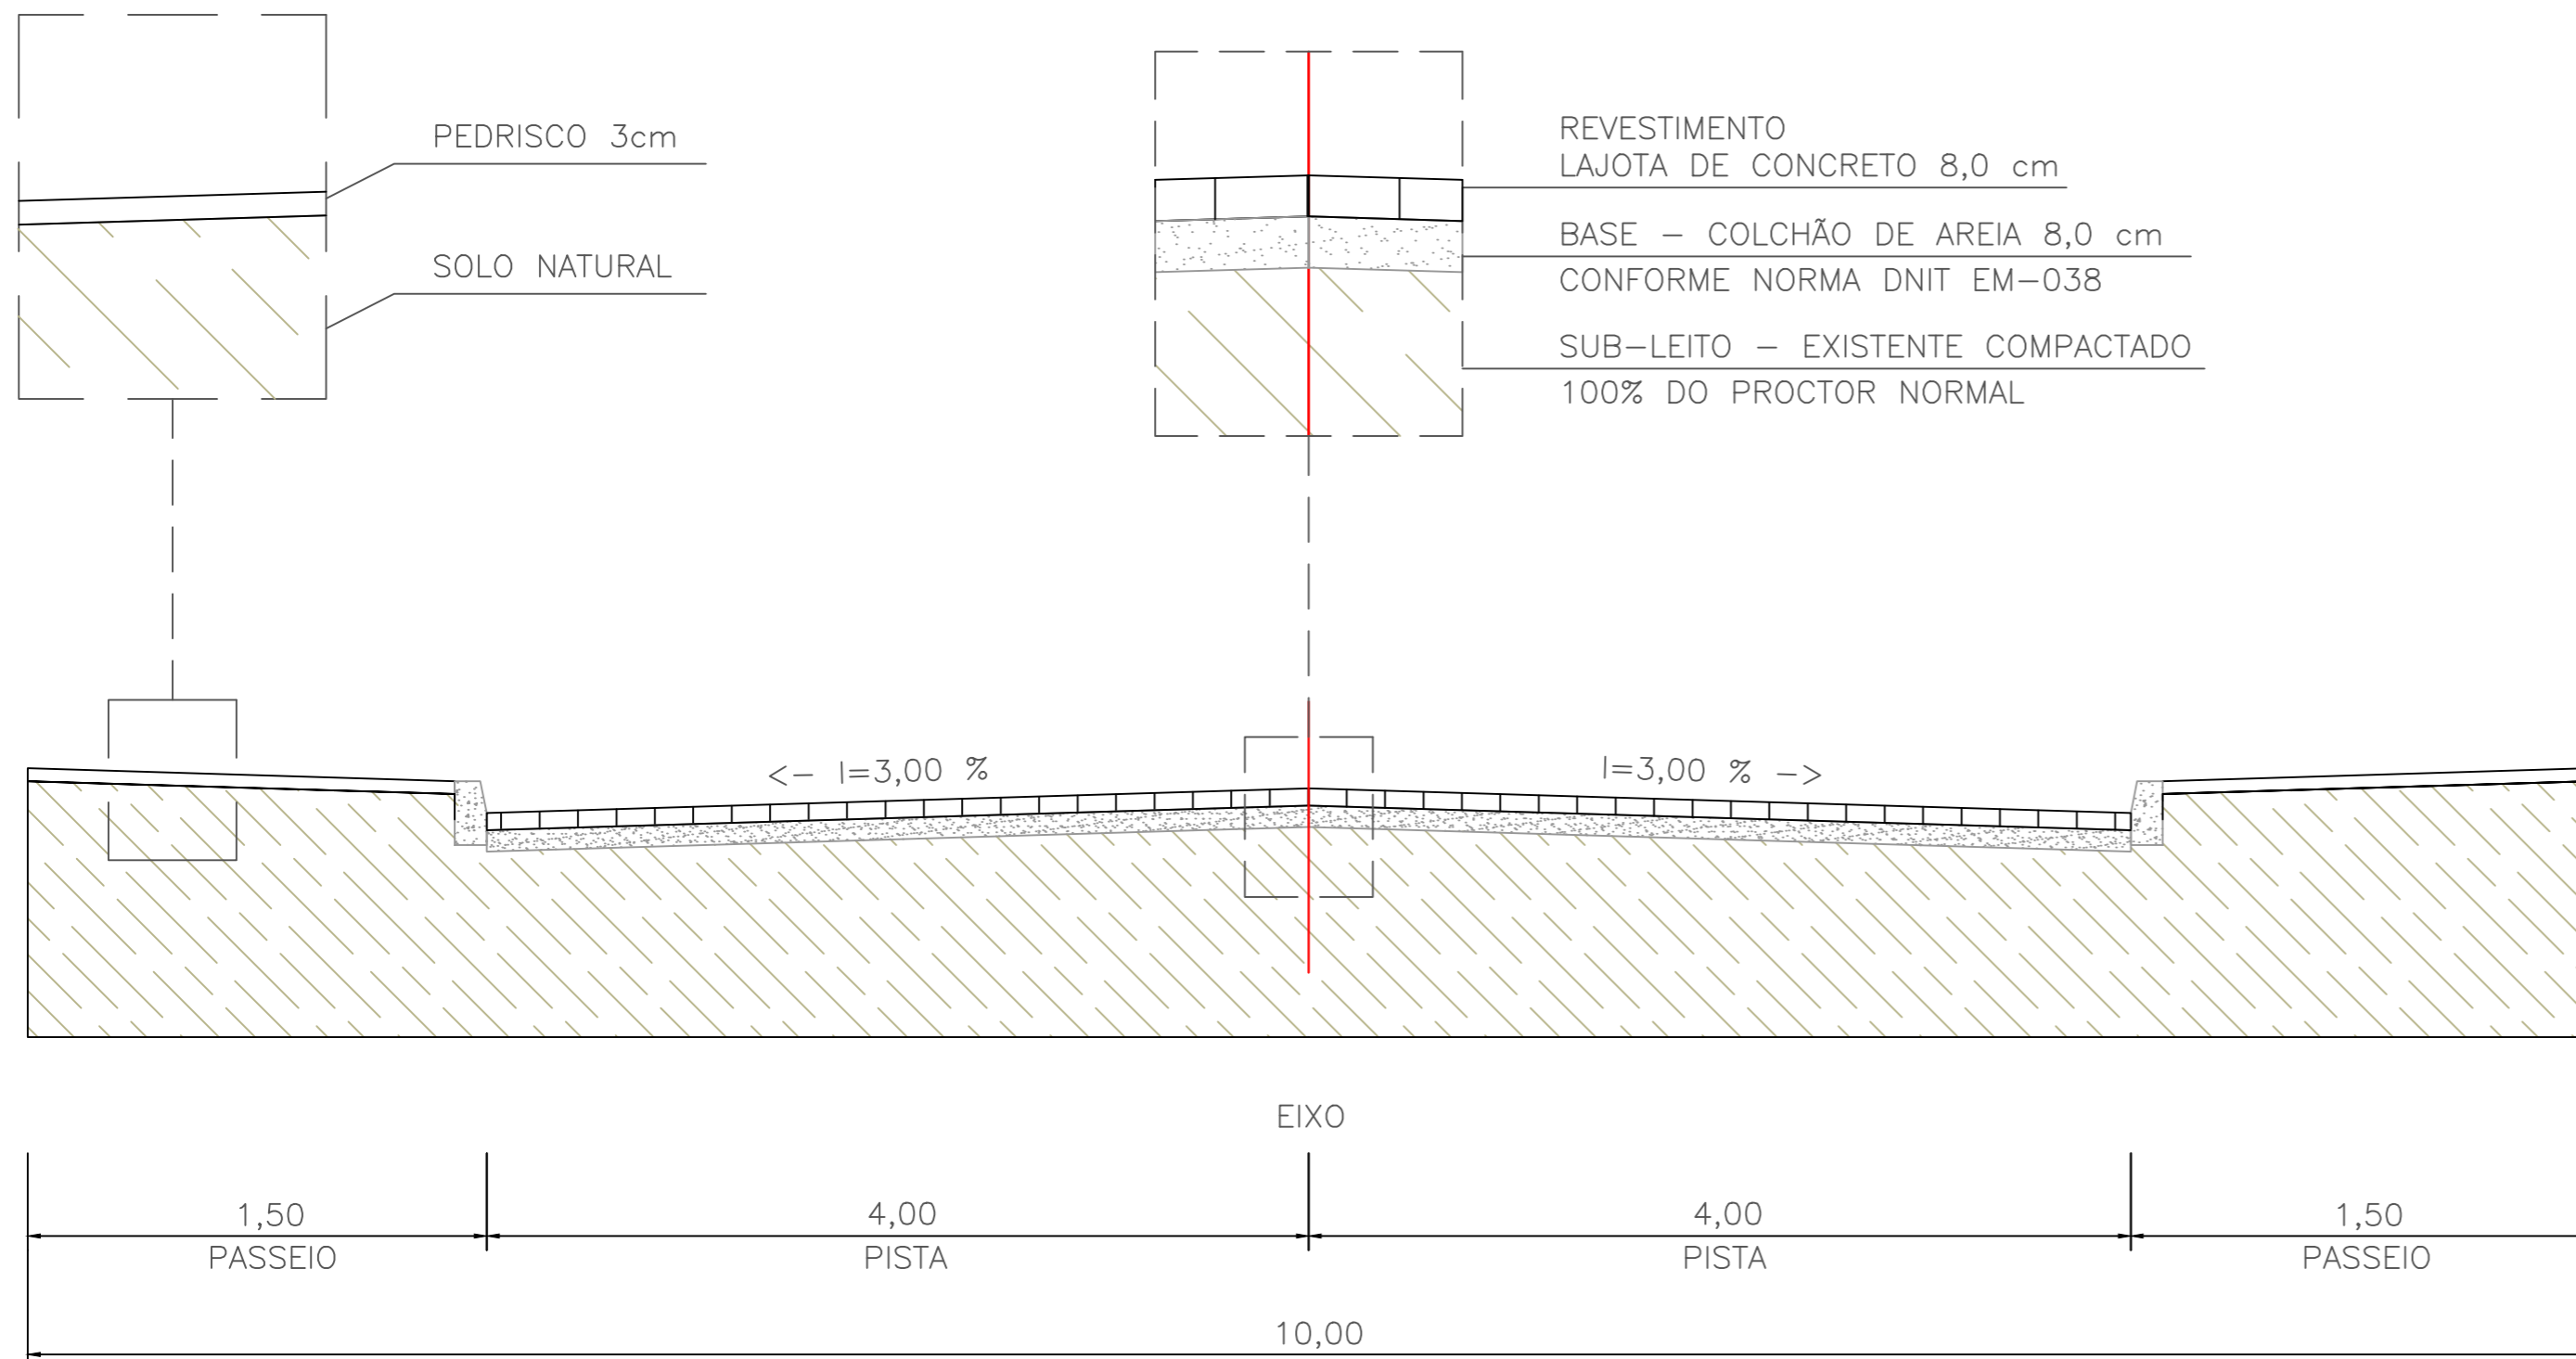

OBS:

| | | | |
|--|--|--|------------------------------|
| PREFEITURA: | | INSS | |
| ASS. RESPONSÁVEL TÉCNICO | | ASS. PROPRIETÁRIO (α) | |
| Jonas Ludovico Zermiani CPF: 043.710.999-20 CREA-SC 126070-4 | | Prefeitura Municipal de Rodeio CNPJ: 83.102.814/0001-64 | |
| RUA SILVIO SCOZ | | | |
| Parte 1 | | | |
| PROJETO BÁSICO DE PAVIMENTAÇÃO COM LAJOTAS DE CONCRETO | | | ESCALA S/ESC |
| Rua Silvío Scoz, Bairro São Pedro Novo, Rodeio-SC | | | DATA Outubro/2017 |
| | | | ARQUIVO RuaSilvioScoz DWG |
| - SEÇÃO TRANSVERSAL | | | FOLHA 03 06 |

PROJETO DE PAVIMENTAÇÃO