



DETALHE – ASSENTAMENTO LAJOTAS

OBS:

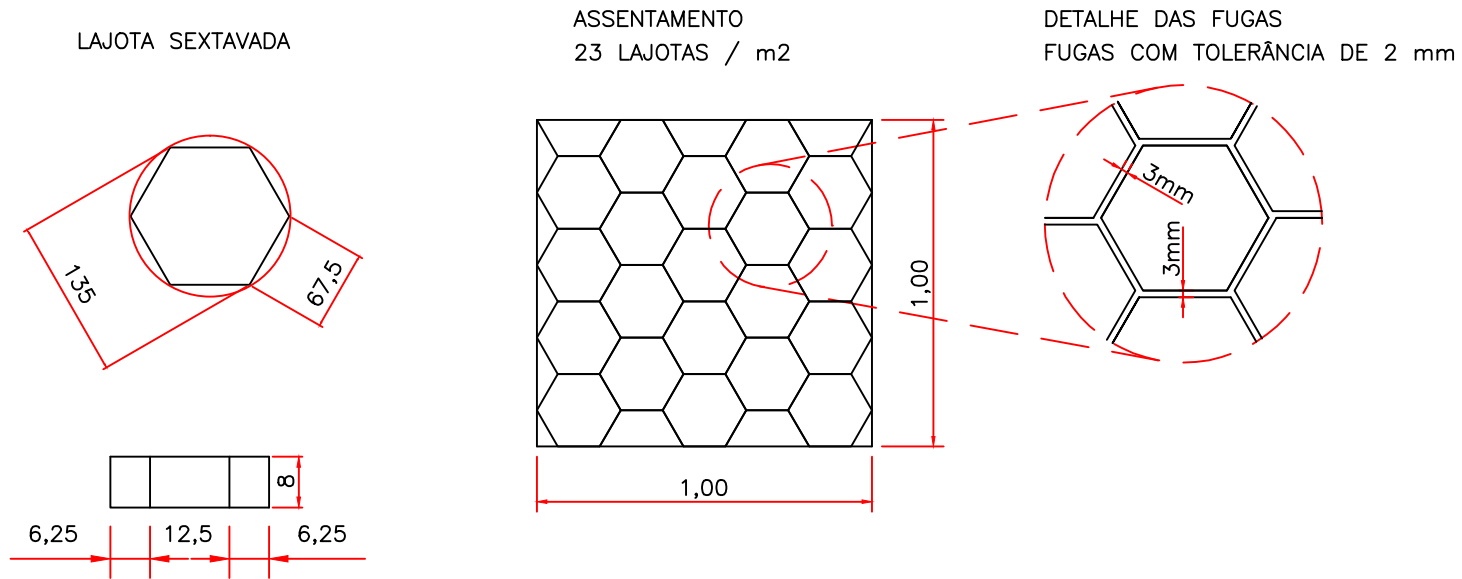


MATERIAL	Fck 35 MPa
CONCRETO	0.0032 m3/un

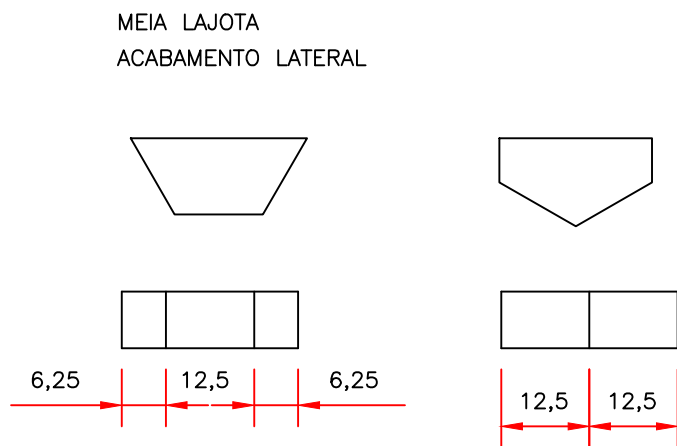

PREFEITURA:	INSS
ASS. RESPONSÁVEL TÉCNICO	ASS. PROPRIETÁRIO (α)
_____ Jonas Ludovico Zermiani CPF: 043.710.999-20 CREA-SC 126070-4	_____ Prefeitura Municipal de Rodeio CNPJ: 83.102.814/0001-64

DETALHE – MEIO-FIO

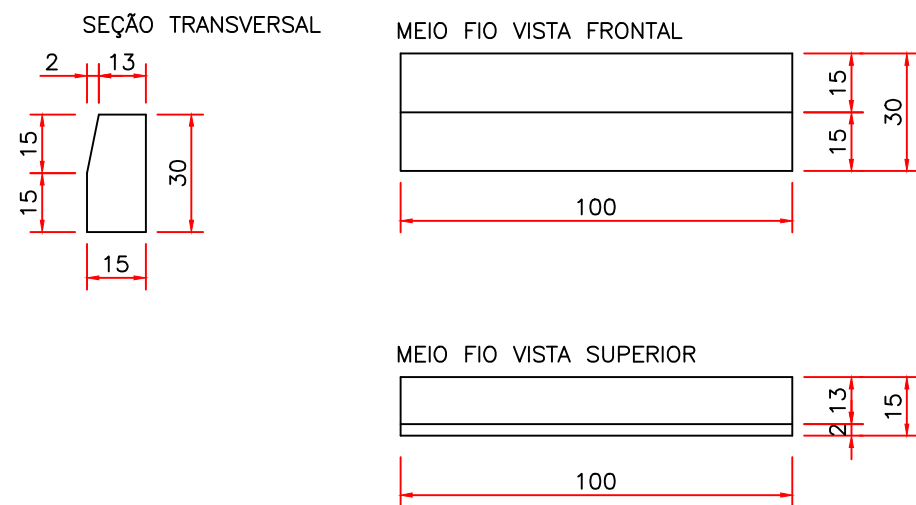

RUA SILVIO SCOZ Parte 1	
PROJETO BÁSICO DE PAVIMENTAÇÃO COM LAJOTAS DE CONCRETO	ESCALA S/ESC
Rua Silvio Scoz, Bairro São Pedro Novo, Rodeio-SC	DATA Outubro/2017
- DETALHAMENTO SEÇÃO TRANSVERSAL	ARQUIVO RuaSilvioScoz.DWG
	FOLHA 04 06

PROJETO DE PAVIMENTAÇÃO

PROJETO