


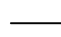




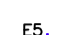
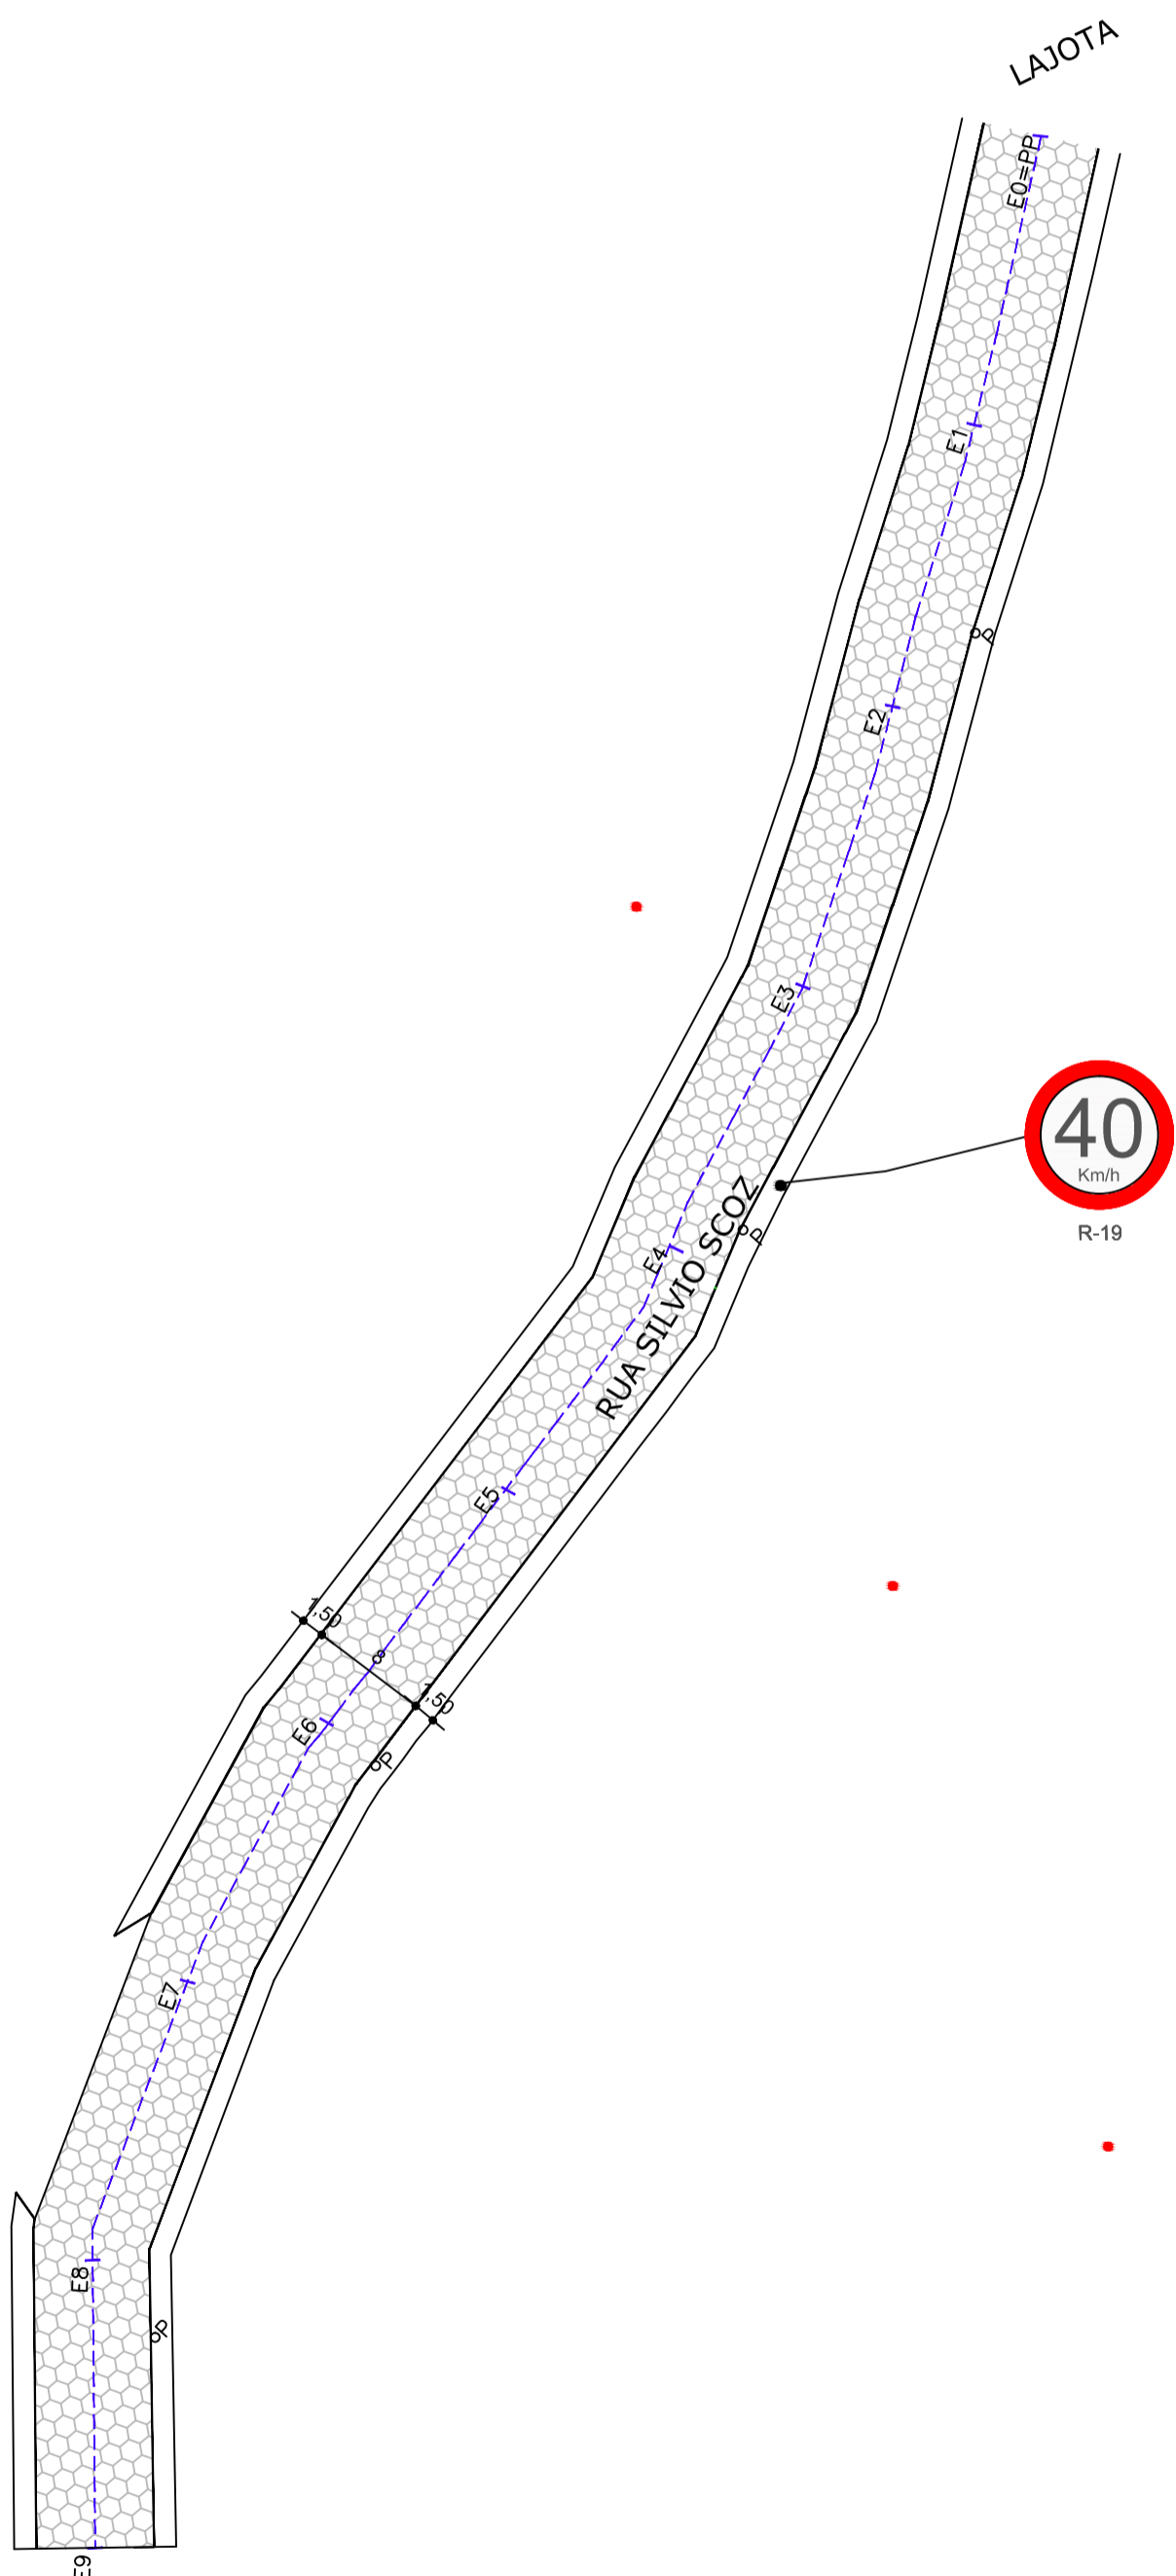


OBS:

LEGENDA

-  BORDO
-  MEIO-FIO PROJETADO
-  PISTA - REVESTIMENTO EM LAJOTA PROJETADO
-  PASSEIO - SOLO COMPACTADO COM CAMADA DE BRITA 3
-  P. POSTE DE ILUMINAÇÃO EXISTENTE
-   PLACAS DE REGULAMENTAÇÃO
-  EIXO
-  ESTACA



OBS:

PREFEITURA:	INSS
ASS. RESPONSÁVEL TÉCNICO  Jonas Ludovico Zermiani CPF: 043.710.999-20 CREA-SC 126070-4	ASS. PROPRIETÁRIO (α)  Prefeitura Municipal de Rodeio CNPJ: 83.102.814/0001-64

RUA SILVIO SCOZ	
Parte 1	
PROJETO BÁSICO DE PAVIMENTAÇÃO COM LAJOTAS DE CONCRETO	ESCALA 1:500
Rua Silvio Scoz, Bairro São Pedro Novo, Rodeio-SC	DATA Outubro/2017
	ARQUIVO RuaSilvioScoz DWG
	FOLHA
- SINALIZAÇÃO VERTICAL	05 06

PROJETO DE PAVIMENTAÇÃO

PROJETO