


PLANTA DE LOCALIZAÇÃO

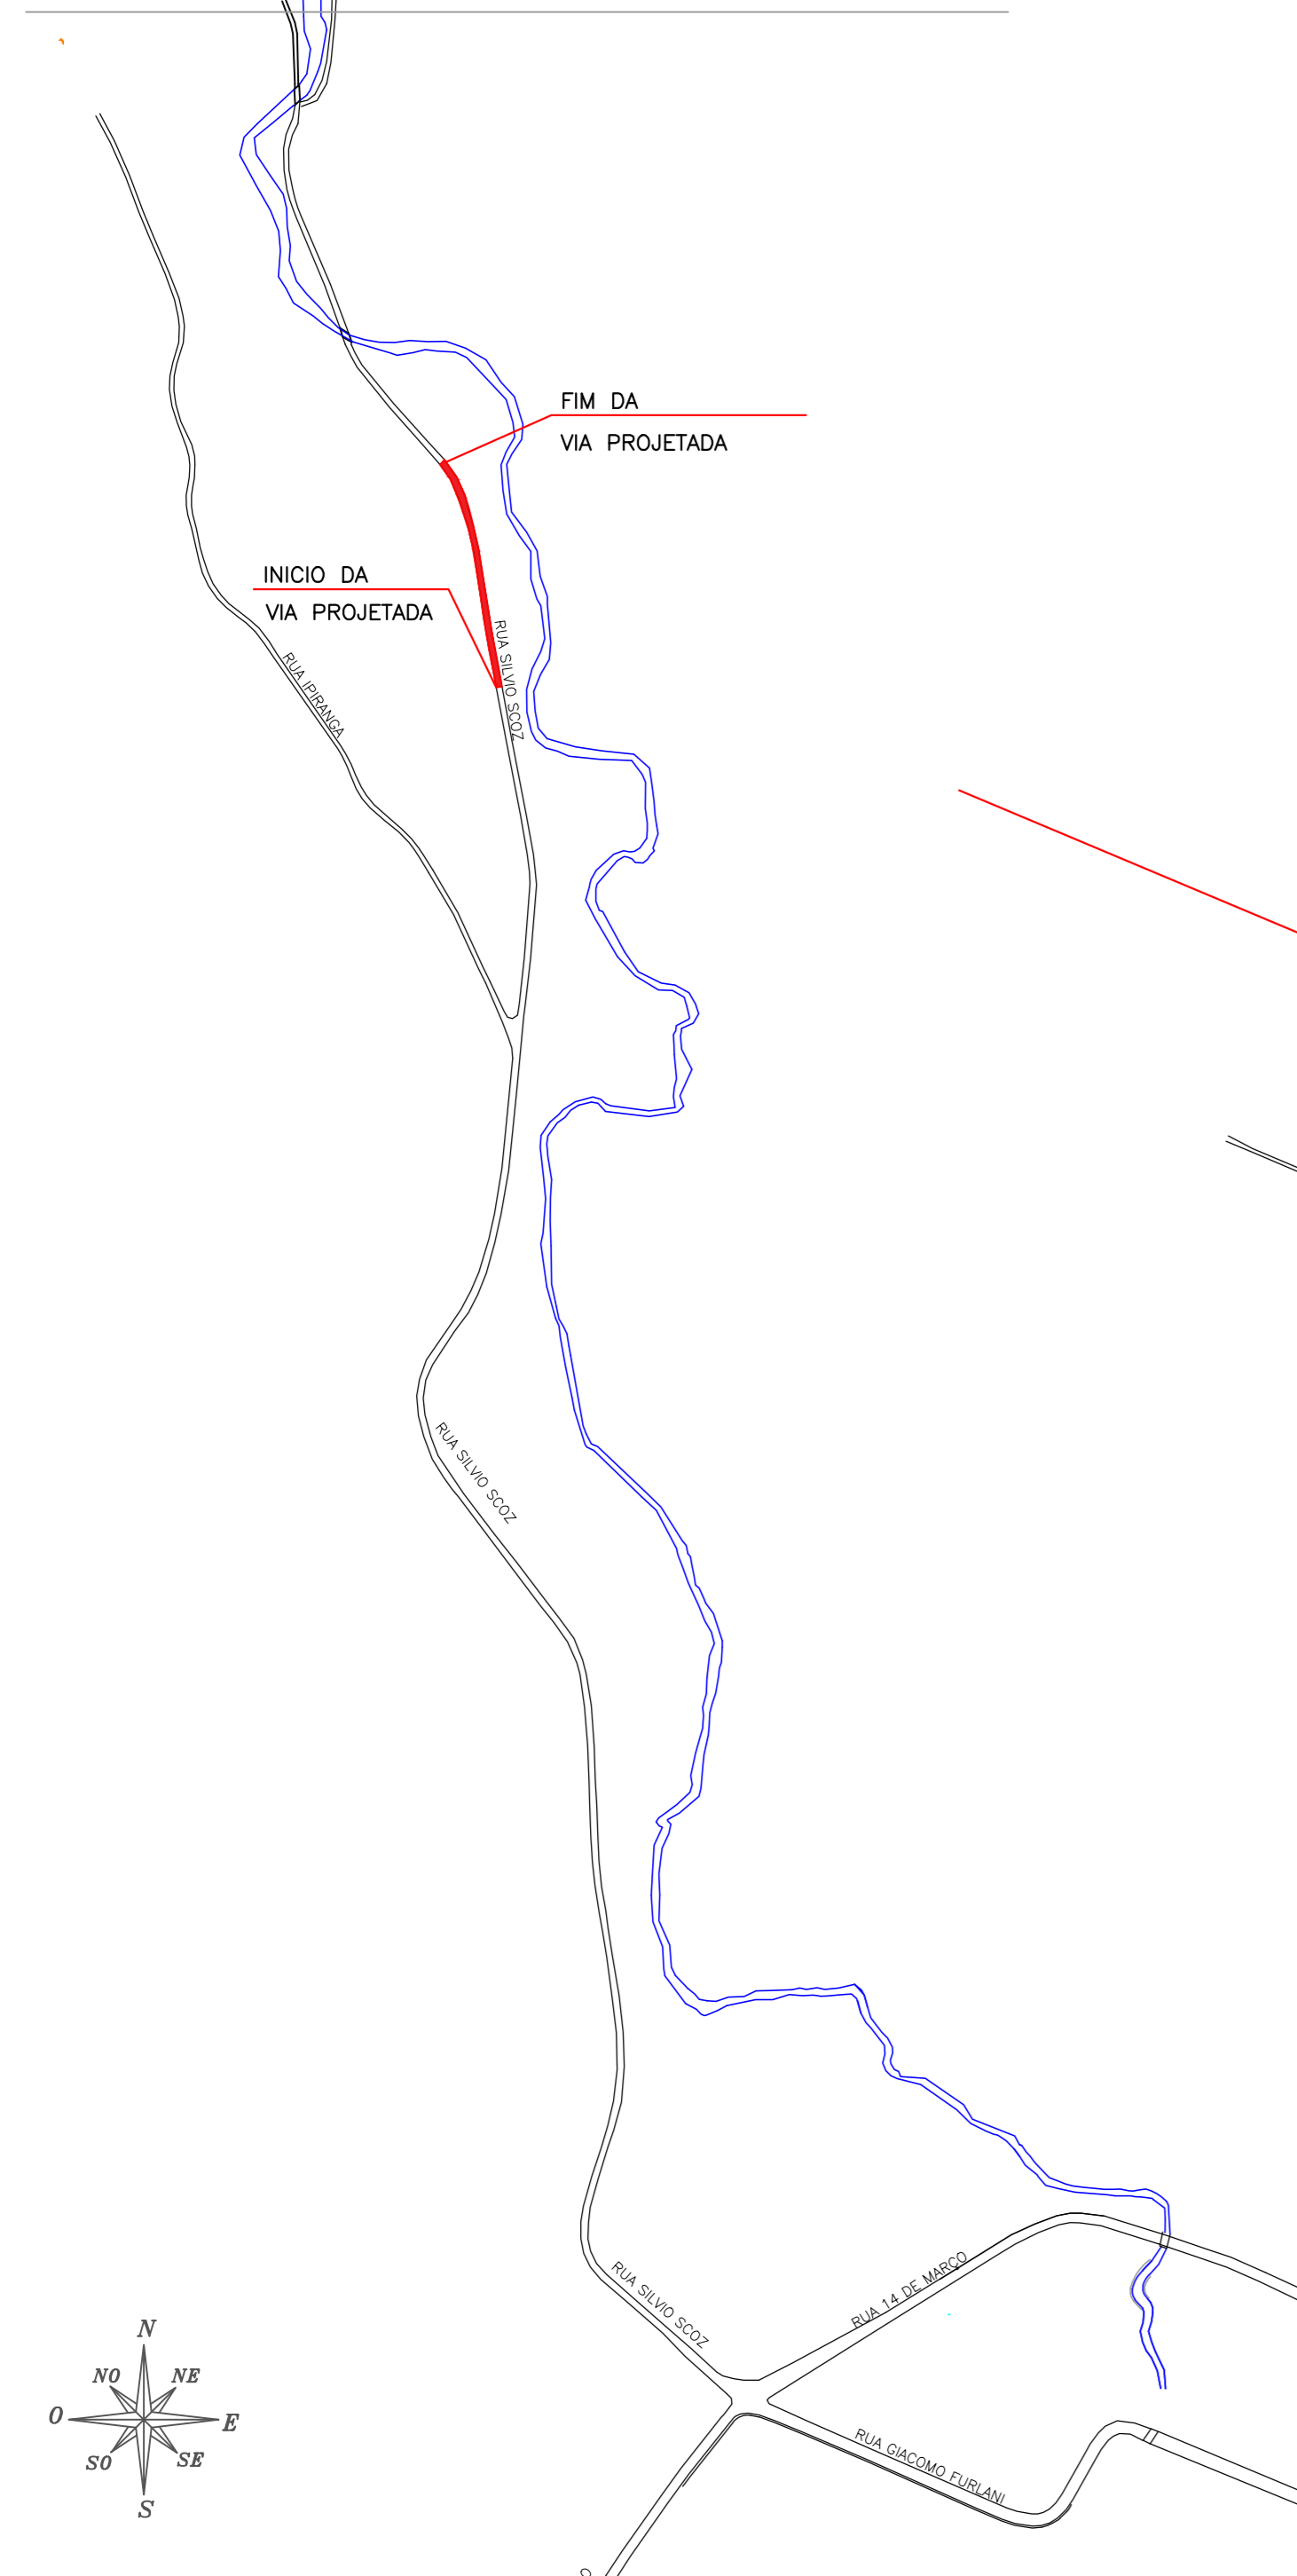

QUADRO DE ÁREAS	
LARGURA DA PISTA DE ROLAMENTO	8,00 m
EXTENÇÃO TOTAL DA RUA	180,00 m
ÁREA DE PISTA A PAVIMENTAR (Lajota Sextavada)	1440,00 m <sup>2</sup>
ÁREA DE CALÇADA A PAVIMENTAR	-
ÁREA TOTAL A PAVIMENTAR	1440,00 m <sup>2</sup>

OBS:

PREFEITURA:	INSS
ASS. RESPONSÁVEL TÉCNICO	ASS. PROPRIETÁRIO (a)
Jonas Ludovico Zermiani CPF: 043.710.999-20 CREA-SC 126070-4	Prefeitura Municipal de Rodeio CNPJ: 83.102.814/0001-64

<b>RUA SILVIO SCOZ</b> <b>Parte 2</b>		ESCALA S/ESC
PROJETO BÁSICO DE PAVIMENTAÇÃO COM LAJOTAS DE CONCRETO		DATA Outubro/2017
Rua Silvío Scoz, Bairro São Pedro Novo, Rodeio-SC		ARQUIVO RuaSilvioScoz.DWG
- SITUAÇÃO E LOCALIZAÇÃO		FOLHA <b>01</b> 06

PROJETO DE PAVIMENTAÇÃO