


DETALHE SINALIZAÇÃO

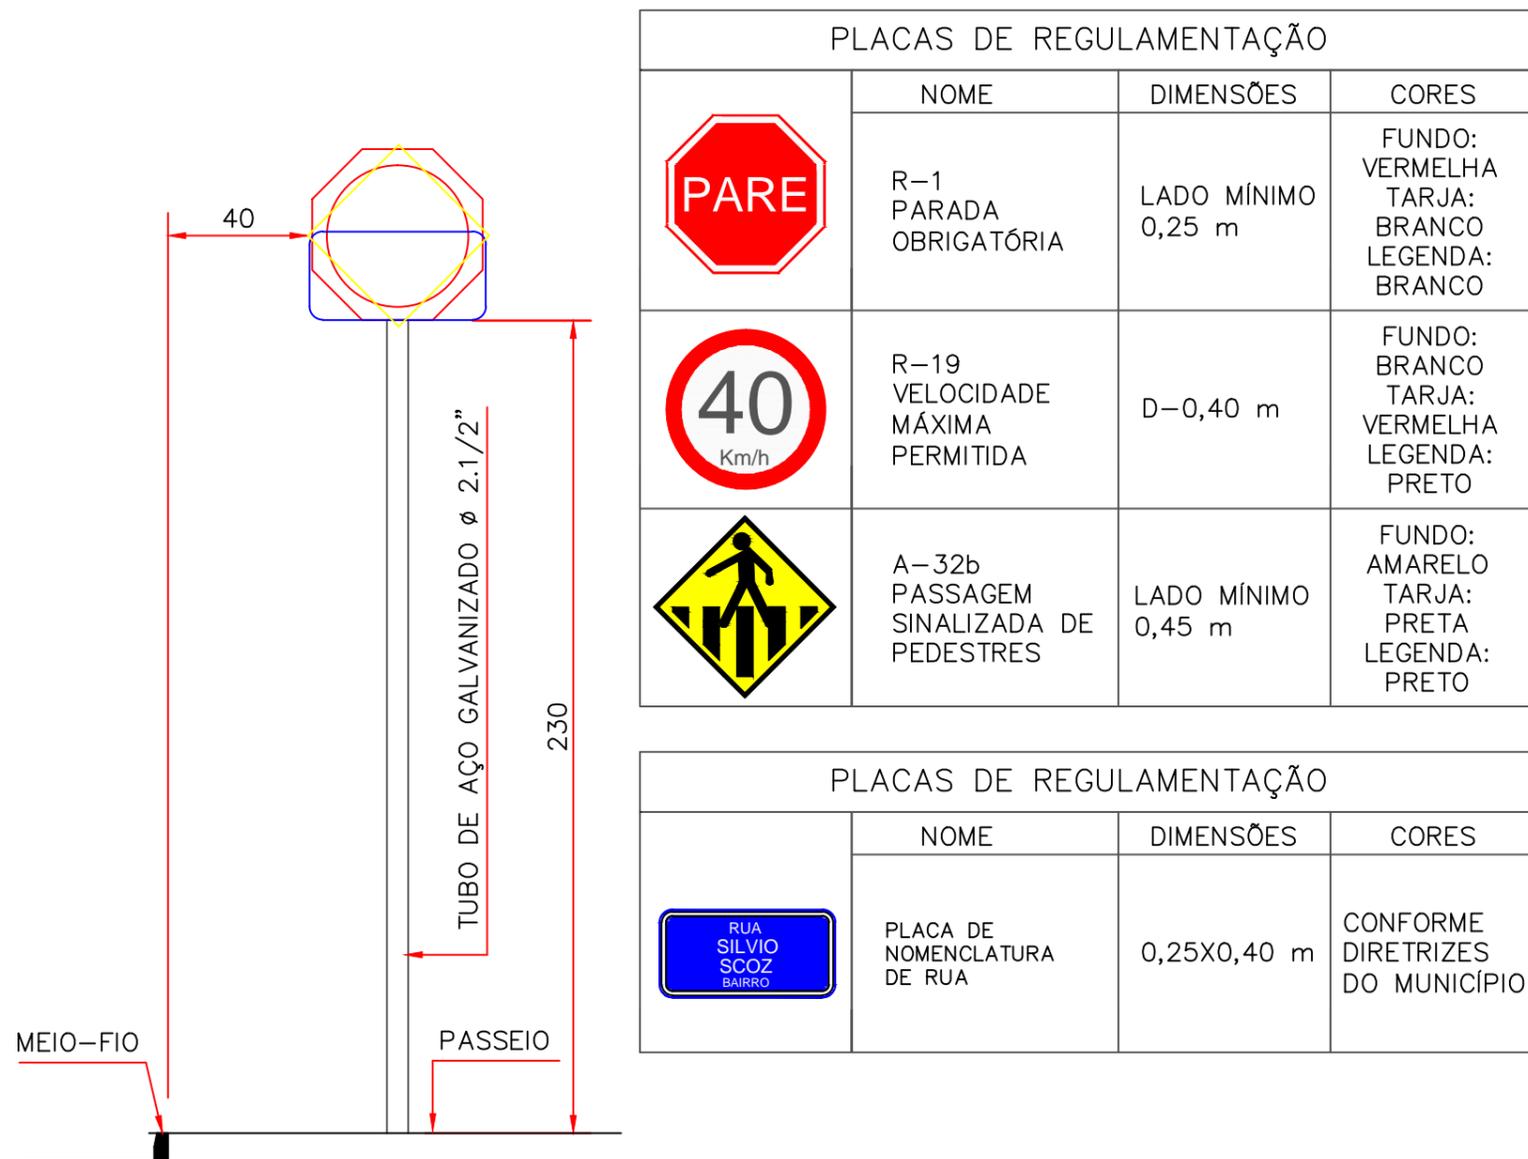

OBS:

PREFEITURA:	INSS	PROJETO DE PAVIMENTAÇÃO
ASS. RESPONSÁVEL TÉCNICO	ASS. PROPRIETÁRIO (a)	
_____ Jonas Ludovico Zermiani CPF: 043.710.999-20 CREA-SC 126070-4	_____ Prefeitura Municipal de Rodeio CNPJ: 83.102.814/0001-64	
RUA SILVIO SCOZ		
Parte 2		
PROJETO BÁSICO DE PAVIMENTAÇÃO COM LAJOTAS DE CONCRETO		ESCALA 1:20
Rua Silvio Scoz, Bairro São Pedro Novo, Rodeio-SC		DATA Outubro/2017
		ARQUIVO RuaSilvioScoz DWG
- DETALHAMENTO SINALIZAÇÃO		FOLHA <div style="font-size: 2em; font-weight: bold; text-align: center;">06</div> <div style="font-size: 1.5em; font-weight: bold; text-align: center;">06</div>