


NAO E PERMITIDO ALTERAR OU MODIFICAR ESTE PROJETO SEM AUTORIZACAO DO AUTOR. LEI DE REGULAMENTO DIREITO AUTORAL N- 9.610/98.

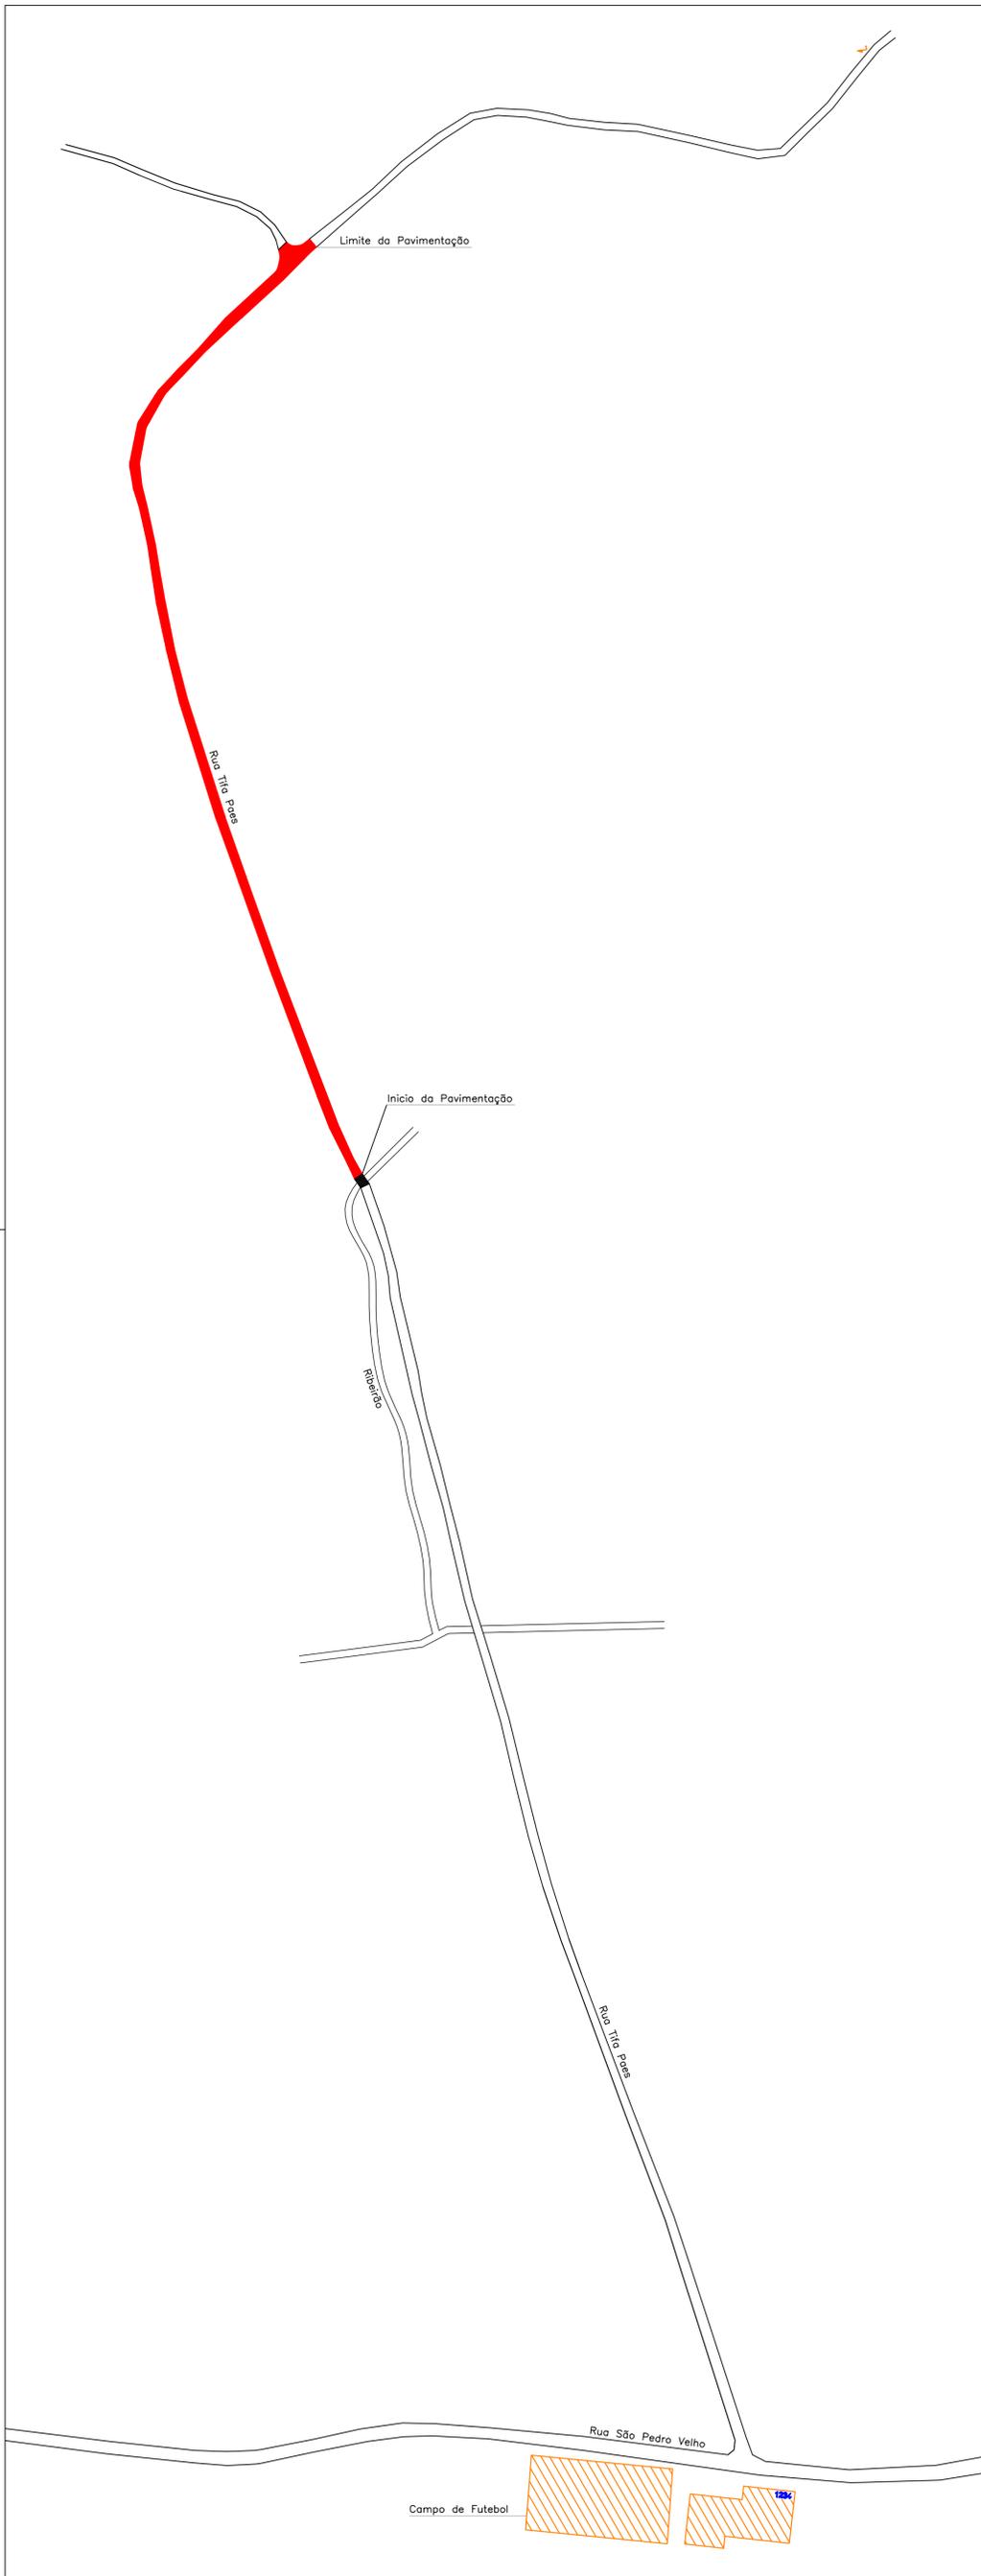

QUADRO DE ÁREAS

LARGURA DA PISTA DE ROLAMENTO	6,50 m
EXTENÇÃO TOTAL DA RUA	440,00 m
ÁREA DE PISTA A PAVIMENTAR (Lajota Sextavada)	2860,00 m ²
ÁREA DO PASSEIO	1553,00 m ²
ÁREA TOTAL A PAVIMENTAR	4413,00 m ²



OBS:

PREFEITURA:	INSS
ASS. RESPONSÁVEL TÉCNICO	ASS. PROPRIETÁRIO (a)
FERRARI ARQUITETURA & ENGENHARIA LTDA - ME CNPJ: 26.722.864/0001-00	Prefeitura Municipal de Rodeio CNPJ: 83.102.814/0001-64

RUA TIFA PAES

 Ferrari Arquitetura & Engenharia (47) 98402.7570 / 3384.1894	PROJETO BÁSICO DE PAVIMENTAÇÃO EM LAJOTAS SEXTAVADAS	ESCALA SEM ESCALA
	Rua Tifa Paes - Bairro São Pedro Velho - Rodeio/SC	DATA Outubro/2017
	- LOCALIZAÇÃO -	ARQUIVO Tifa Paes.DWG
		FOLHA 01 04

PROJETO DE PAVIMENTAÇÃO

PROJETO