


NAO E PERMITIDO ALTERAR OU MODIFICAR ESTE PROJETO SEM AUTORIZACAO DO AUTOR. LEI DE REGULAMENTO DIREITO AUTORAL N- 9.610/98.

PERFIL LONGITUDINAL

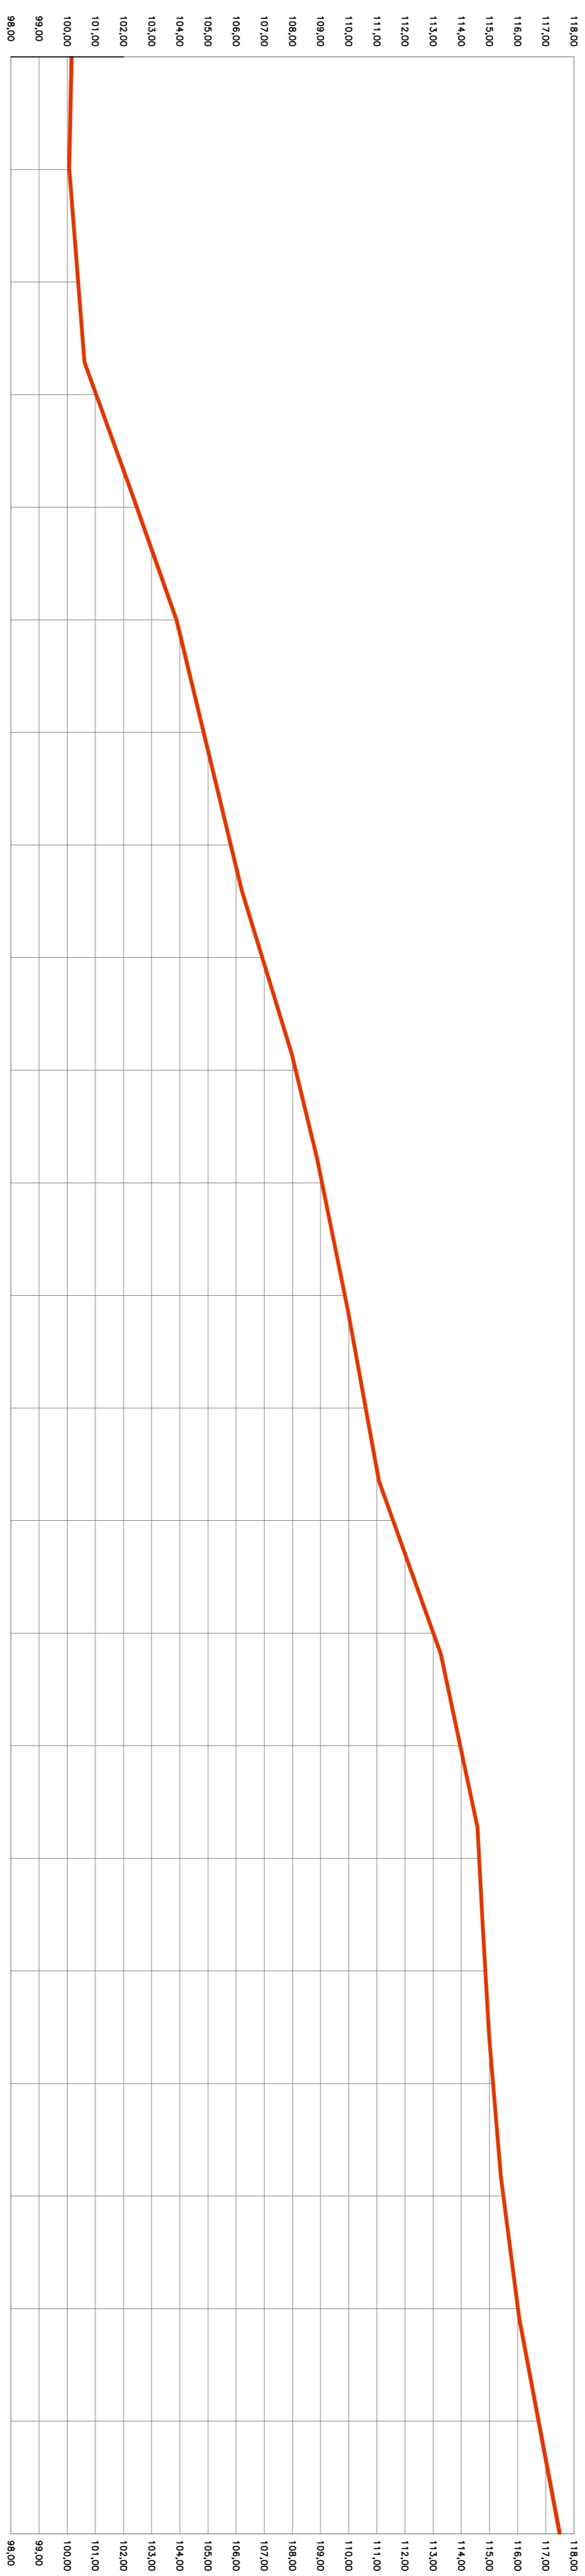

COTA DE PAVIMEN. (m)	COTA DO TERRENO (m)	DISTANCIA (m) ESTACA
100.154	100.154	0+00
		E=1
100.077	100.077	20,00
		E=2
100.388	100.388	40,00
		E=3
101.029	101.029	60,00
		E=4
102.47	102.47	80,00
		E=5
103.879	103.879	100,00
		E=6
104.847	104.847	120,00
		E=7
105.814	105.814	140,00
		E=8
106.930	106.930	160,00
		E=9
108.112	108.112	180,00
		E=10
109.052	109.052	200,00
		E=11
109.861	109.861	220,00
		E=12
110.600	110.600	240,00
		E=13
111.575	111.575	260,00
		E=14
113.009	113.009	280,00
		E=15
113.964	113.964	300,00
		E=16
114.635	114.635	320,00
		E=17
114.854	114.854	340,00
		E=18
115.128	115.128	360,00
		E=19
115.493	115.493	380,00
		E=20
116.013	116.013	400,00
		E=21
116.745	116.745	420,00
		E=22
117.495	117.495	440,00

OBS:

PROFETA

NSS

ISS RESPONSÁVEL TÉCNICO

ISS PROPRIETÁRIO (S)

FERRARI ARQUITETURA & ENGENHARIA LTDA. - ME

Prefeitura Municipal de Toledo
CNPJ: 03.102.819/0001-84

RUA TIFA PAES

PROJETO BÁSICO DE PAVIMENTAÇÃO

EM LOTES SEXTAVADOS

Rua Tifa Paes - Bairro São Pedro Velho - Foz de Iguaçu

Arquitetura & Engenharia



03
04

03
04

PROJETO DE PAVIMENTAÇÃO