


LEGENDA
 — TERRENO NATURAL
 — GRADIE PROJETADO

APROVAÇÃO

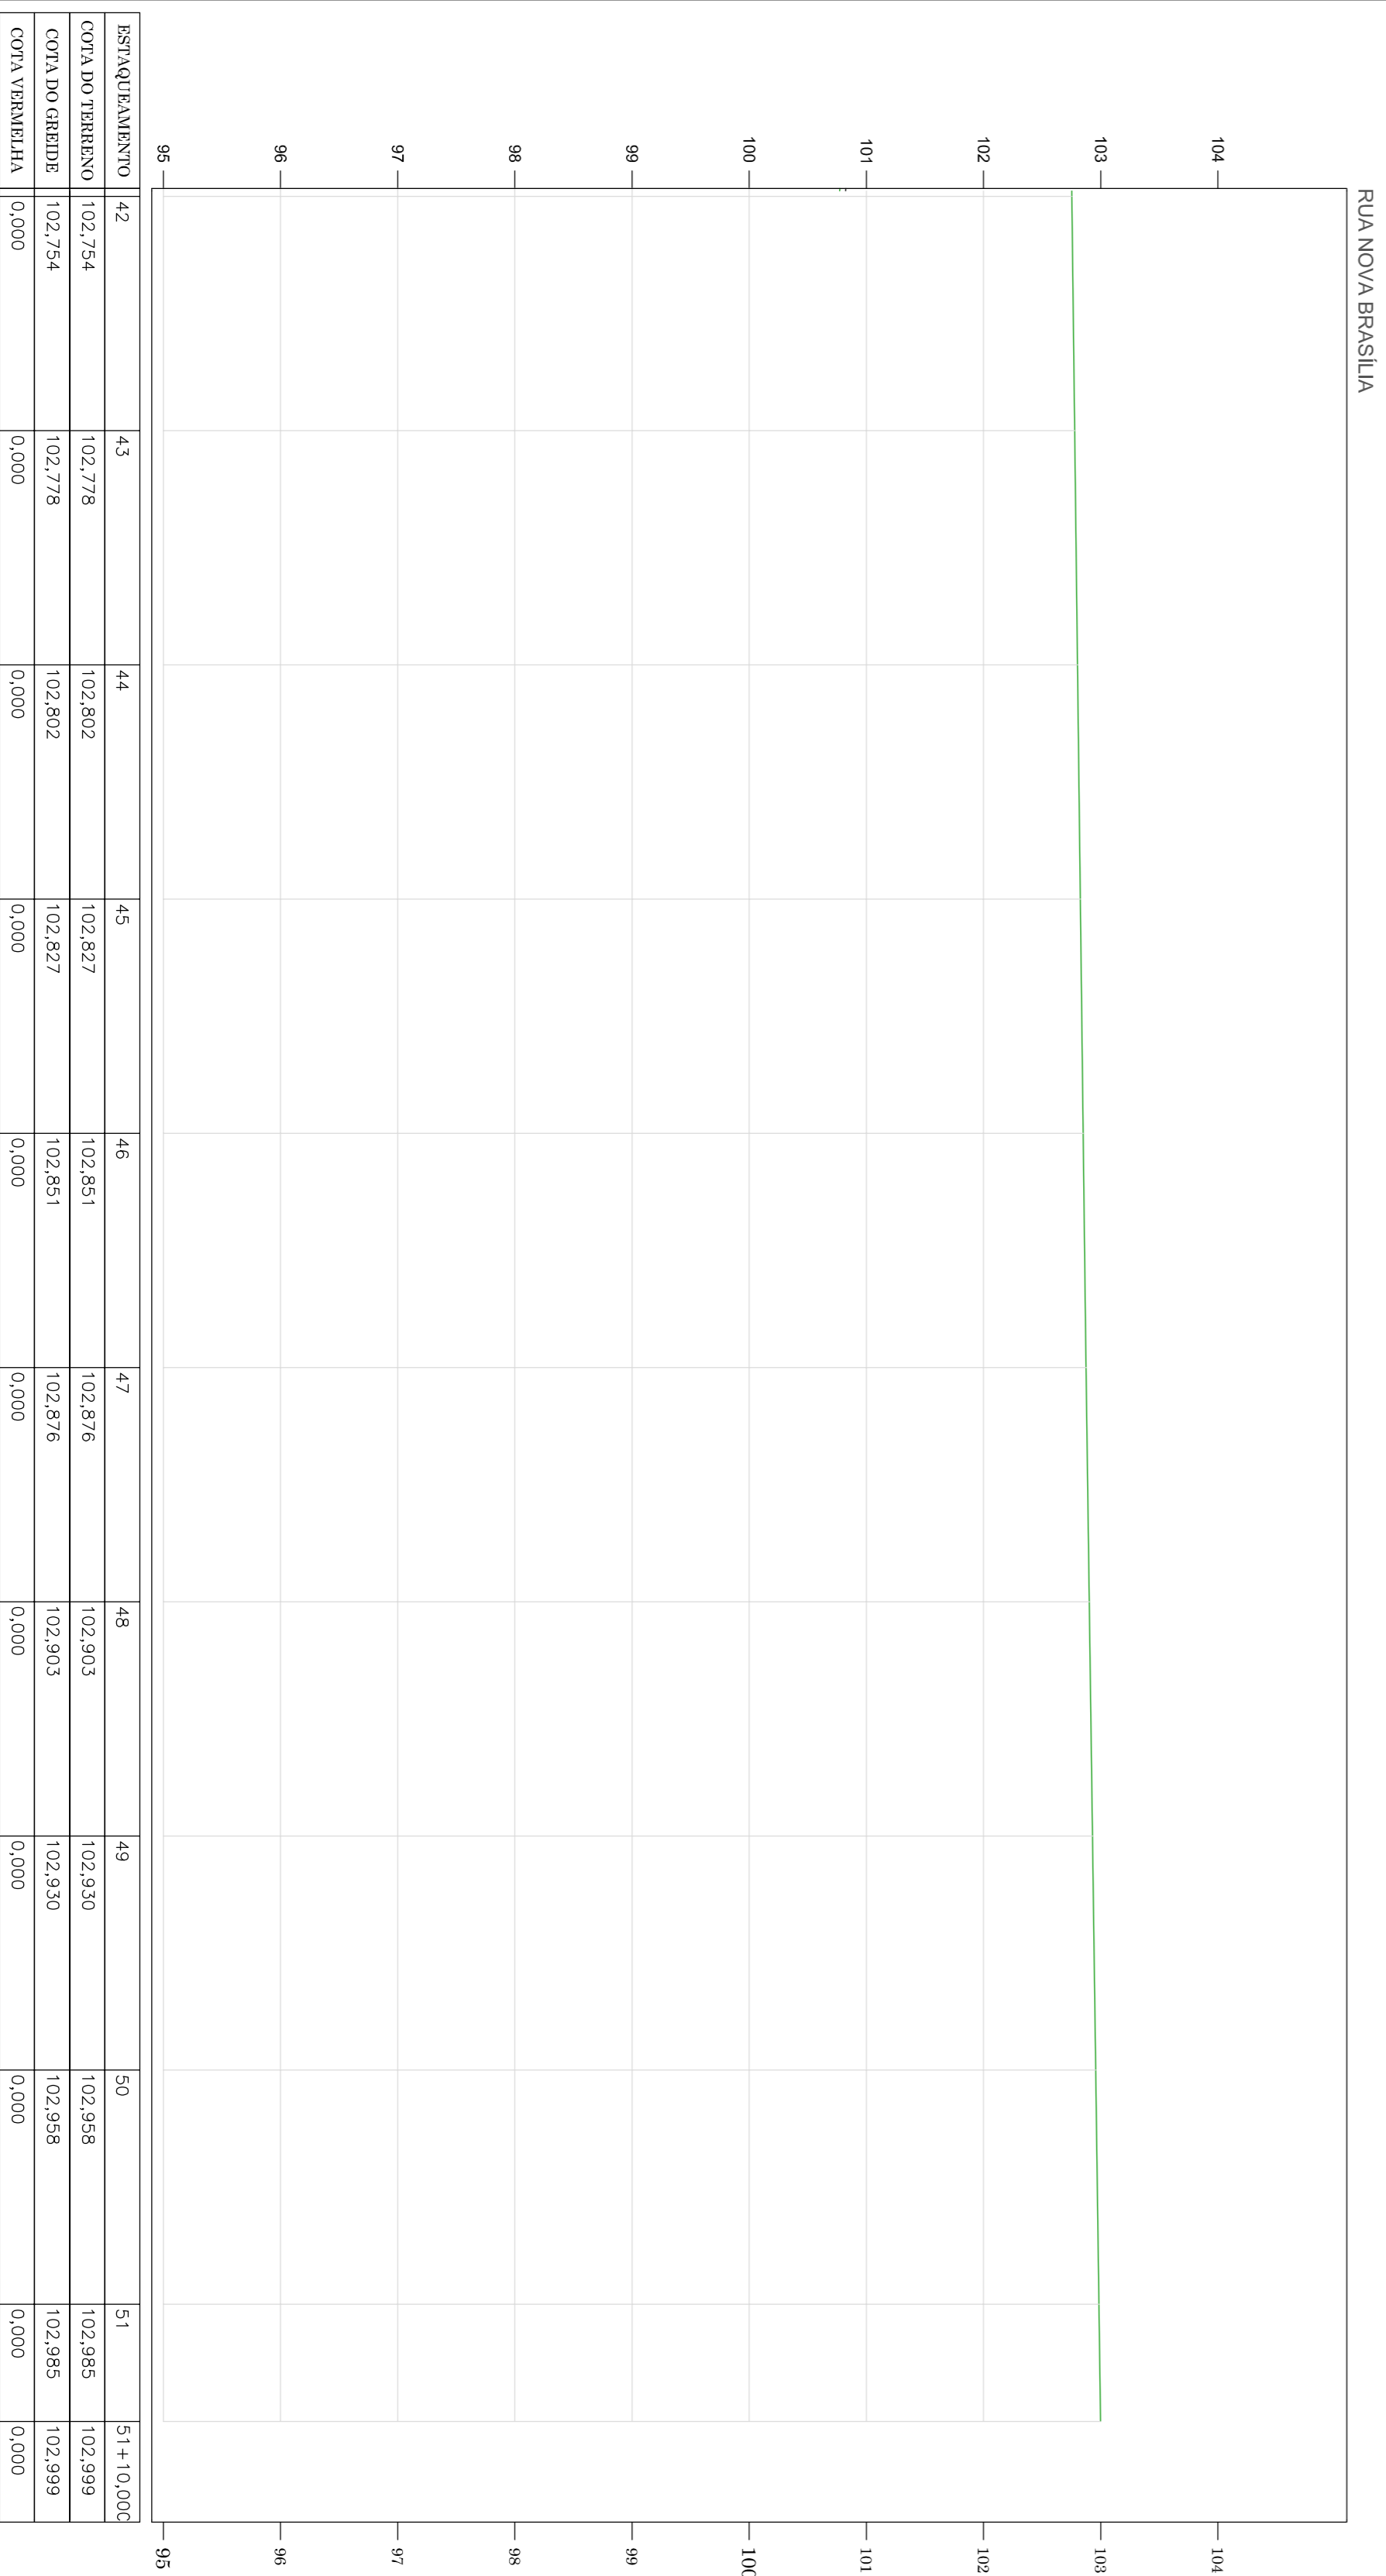

ASS. RESPONSÁVEL TÉCNICO

ASS. PROPRIETÁRIO (a)

FERREIRA ARQUITETURA & ENGENHARIA LTDA ME
 LUIZ GUSTAVO FERREI
 CNPJ: 26.722.864/0001-00

Prefeitura Municipal de Rodão
 CNPJ: 53.152.179/0001-94

RUA NOVA BRASILIA / RUA ASCURRA

PROJETO BÁSICO DE PAVIMENTAÇÃO ASFALTICA
 E CALCULOS EM PAVIMENTO CONCRETO

Rua Nova Brasília - Bairro Nova Brasília - Rodão/SC

ESCALA 1:500
 DATA: Jan/2018
 ARQUIVO: NovaBrasilia.rvt
 FOLHA

- PROJETO GEOMÉTRICO -