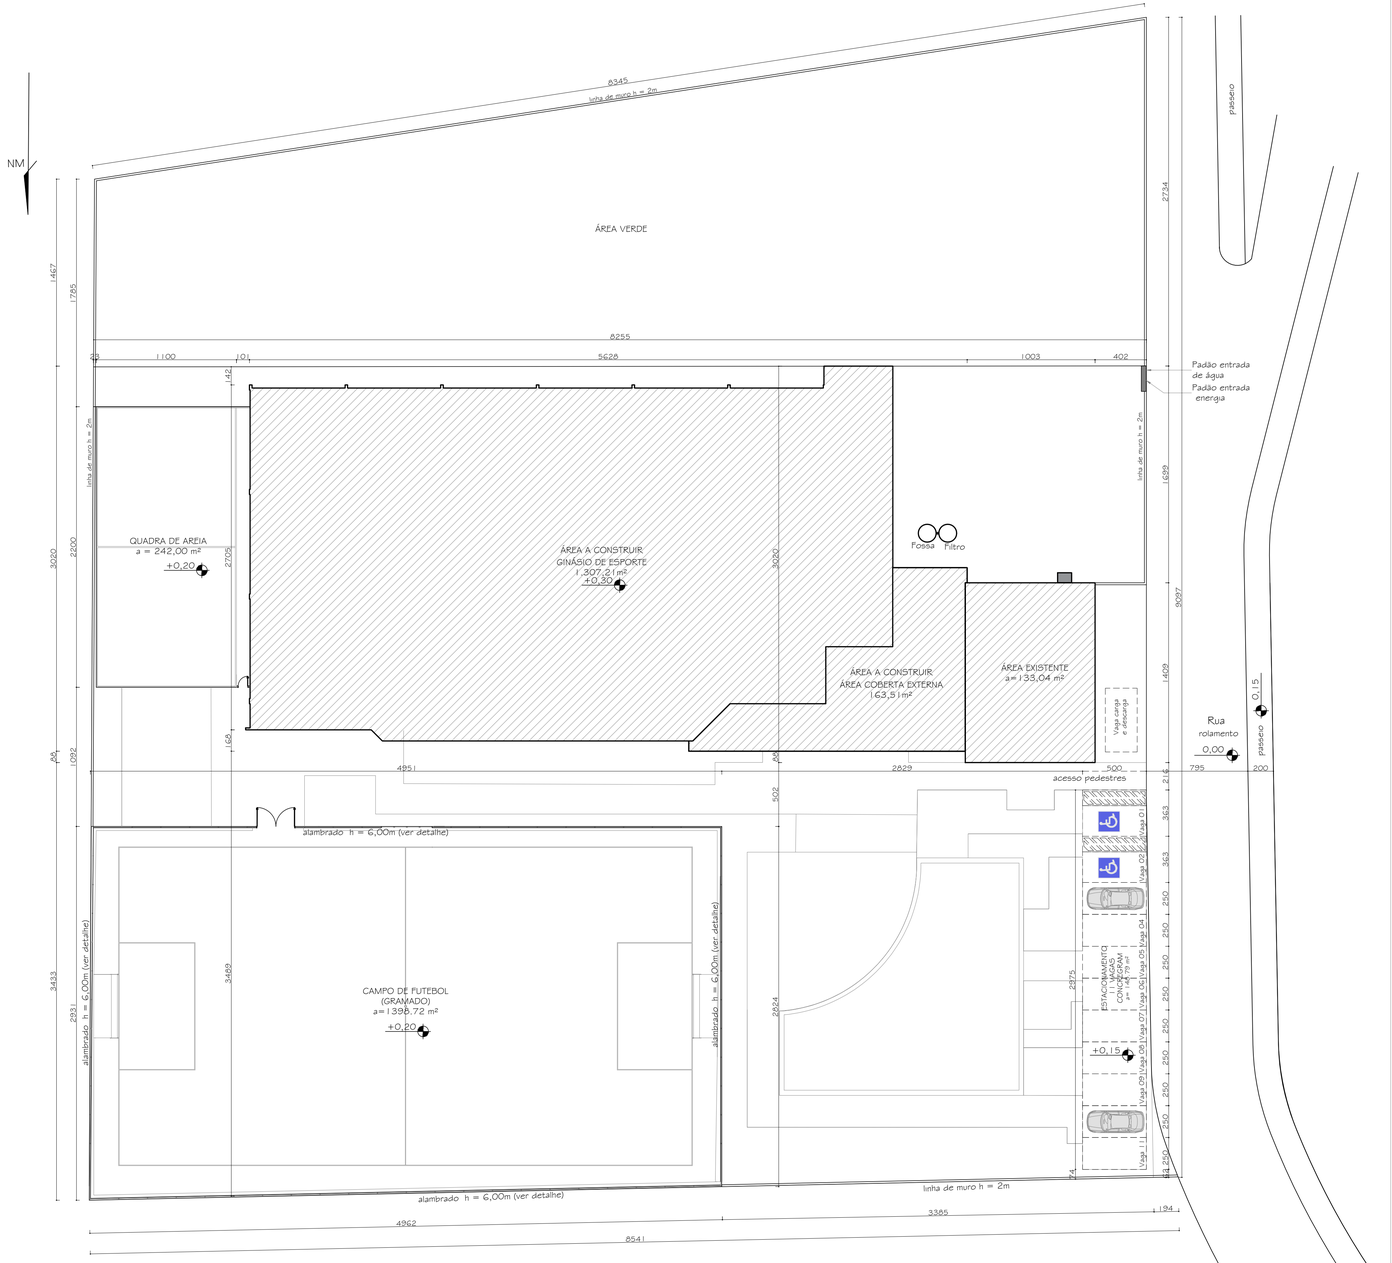

IMPLANTAÇÃO
1:200

QUADRO RESUMO	
INSCRIÇÃO IMOBILIÁRIA	
MATRÍCULA	
USO	GINÁSIO DE ESPORTE
ÁREA DO LOTE	7.071,40 m²
EXISTENTE (LANCHONETE)	133,04 m²
CONSTRUIR (GINÁSIO)	1.307,21 m²
CONSTRUIR ÁREA COBERTA EXTERNA	182,99 m²
TOTAL A CONSTRUIR	1.490,20 m²
ÁREA TOTAL FINAL	1.623,24 m²
TAXA DE OCUPAÇÃO	22,95%
COEFICIENTE DE APROVEITAMENTO	0,2295
Nº DE PAVIMENTOS	1,00
PERMEABILIDADE	77,05%

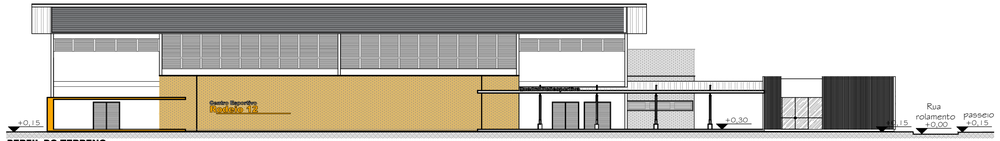

PERFIL DO TERRENO
1:200

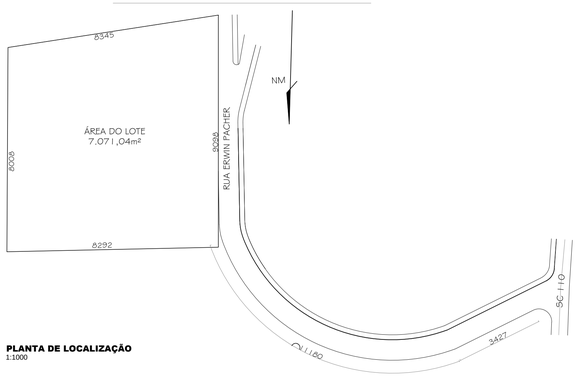

PLANTA DE LOCALIZAÇÃO
1:1000

OBS:

PREFEITURA:	INSS
ASS. RESPONSAVEL TECNICO FERRARI ARQUITETURA & ENGENHARIA CNPJ.: 26.722.864/0001-00	ASS. PROPRIETARIO (s) PREFEITURA MUNICIPAL DE RODEIO CNPJ.: 83.102.814/0001-64

PREFEITURA MUNICIPAL DE RODEIO

Ferrari
Arquitetura & Engenharia
(47) 98402.7570 / 3384.1894

GINÁSIO DE ESPORTE	ESCALA 1/50
Rua Erwin Pacher, BairroRodeio 12, Rodeio/SC	DATA Abril/2019
	ARQUIVO PMR.DWG
IMPLANTAÇÃO LOCALIZAÇÃO PERFIL DO TERRENO	FOLHA 01 / 07

ARQUITETÔNICO
PROJETO