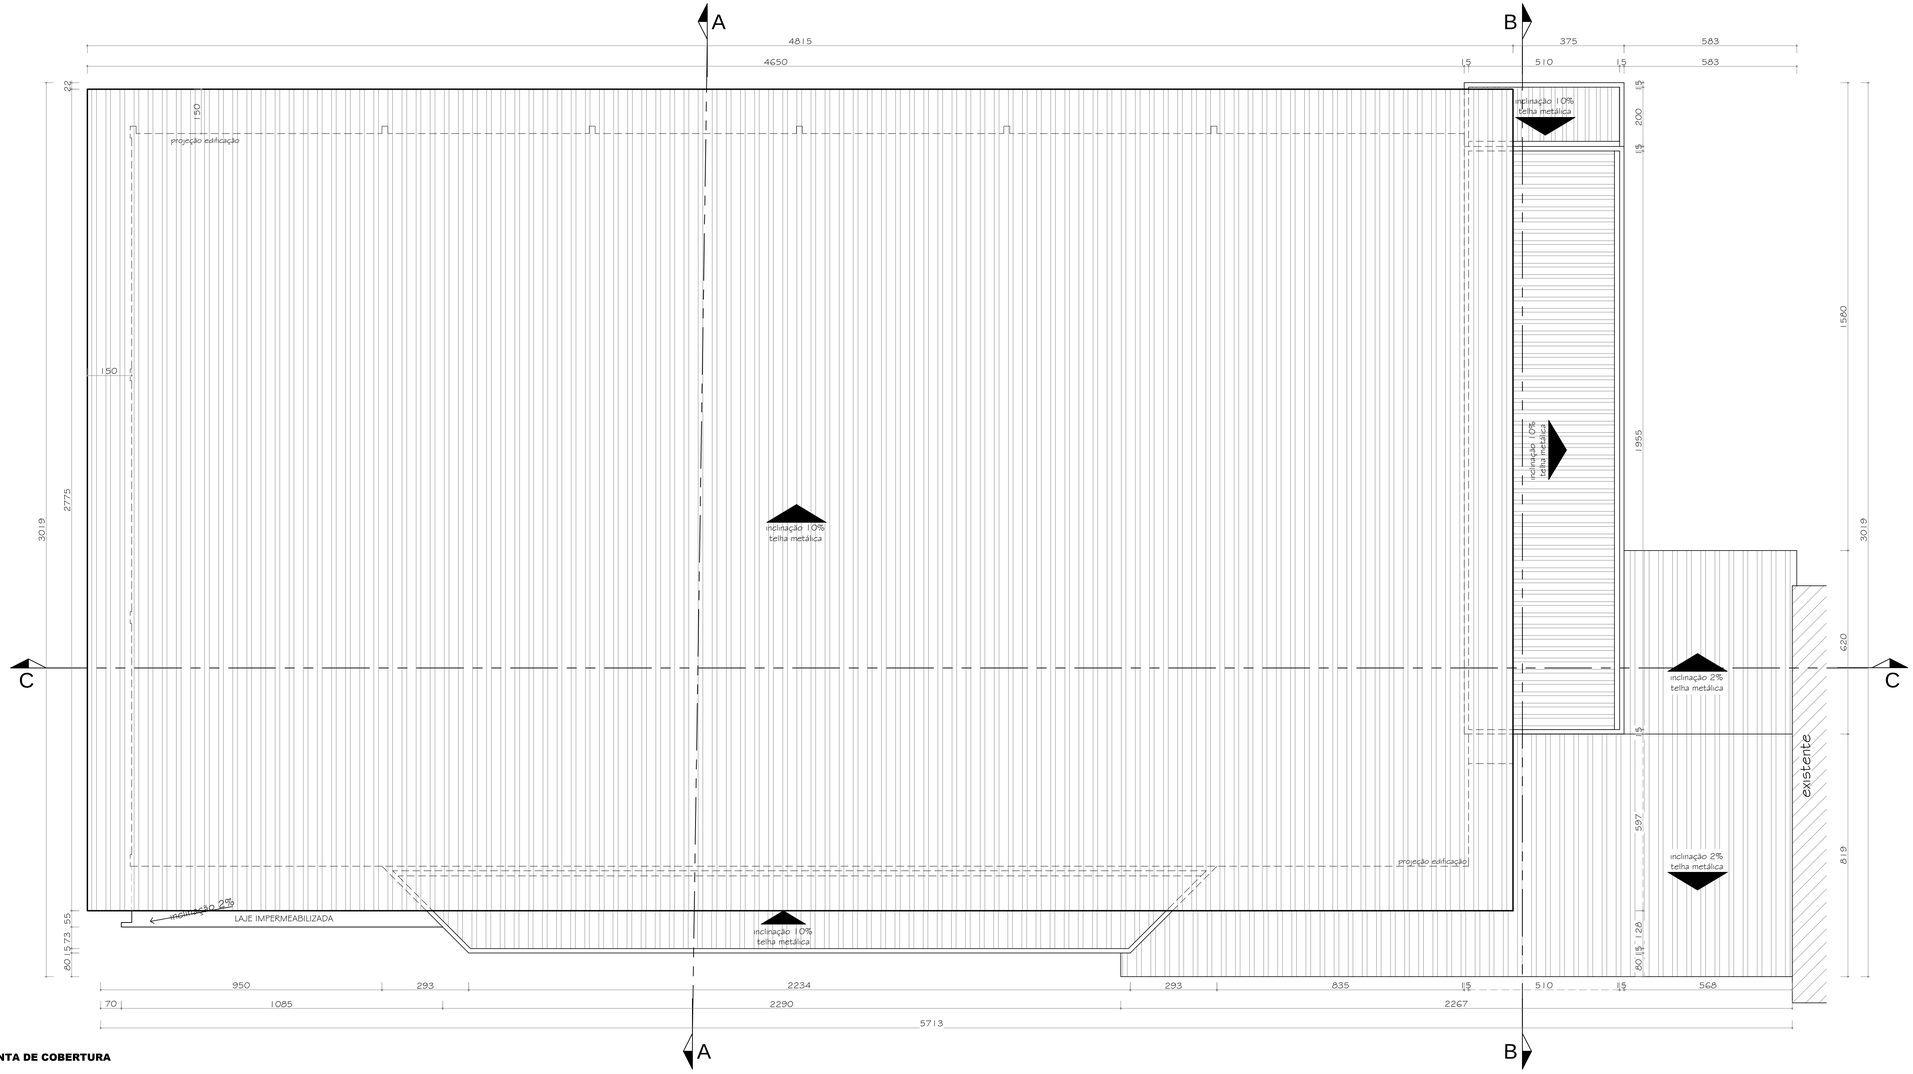

NTA DE COBERTURA

OBS:

PREFEITURA:

INSS

ASS. RESPONSAVEL TECNICO

FERRARI ARQUITETURA & ENGENHARIA
CNPJ.: 26.722.864/0001-00

ASS. PROPRIETARIO (a)

PREFEITURA MUNICIPAL DE RODEIO
CNPJ.: 83.102.814/0001-64

PREFEITURA MUNICIPAL DE RODEIO

Ferrari
Arquitetura & Engenharia
(47) 99402.7570 / 3384.1894

GINÁSIO DE ESPORTE

Rua Erwin Pacher, BairroRodeio 12, Rodeio/SC

PLANTA DE COBERTURA

ESCALA 1/50

DATA Abril/2019

ARQUIVO PMR.DWG

FOLHA 04 07

PROJETO ARQUITETÔNICO