NOTAS

1– TODAS AS PARTES METÁLICAS NÃO CONDUTORAS DEVERÃO SER ATERRADAS COM CABO DE COBRE DA MESMA BITOLA DA FASE, NA COR VERDE/AMARELA, SALVO INDICAÇÃO EM PLANTA, QUANDO EM PERFILADO, DEVERÃO SER DE CABO DE COBRE NÚ.

2– OS CONDUTORES DEVERÃO TER AS SEGUINTES CORES:

– FASE – COR "PRETO";

– NEUTRO – COR "AZUL CLARO";

– RETORNO – COR "BRANCO";

– TERRA – COR "VERDE/AMARELO";

– PARALELO – COR "AMARELO".

3 – CONDUTORES NÃO ESPECIFICADOS SERÃO DE BITOLA #2,5mm2 ISOLADOS PARA 750V EM PVC 70°C.

4 – OS ELETRODUTOS NÃO ESPECIFICADOS SERÃO DE PVC FLEXIVEL DE ø3/4" .

5 – DEVERÁ SER CONSIDERADO UM SUPORTE TIPO GANCHO PARA CADA 1m NOS PERFILADOS.

6 – SEMPRE QUE HOUVER MAIS DE UM CONDUTOR POR FASE OS MESMOS DEVERÃO SER INSTALADOS EM TRIFÓLIO OU QUADRIFÓLIO.

7 – OS CIRCUITOS DE ILUMINAÇÃO E TOMADAS DEVERÃO UTILIZAR FIAÇÃO UNIPOLAR.

8 – TODA A INSTALAÇÃO ELÉTRICA DEVERÁ ATENDER OS REQUISITOS DAS NORMAS REGULAMENTADORAS NR–10 E NBR–5410.

9 – PARA COMPLEMENTAÇÃO DO PROJETO, VER MEMORIAL DESCRITIVO.

DETALHE "X" - DETALHE GENÉRICO DE DESCIDA DE ELETROCALHA EM QUADROS
SEM ESCALA

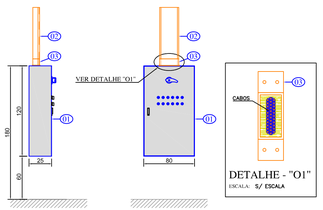

NOTAS

1- PARA ESPECIFICAÇÃO DO MATERIAL E DIMENSÕES, VER PLANTA.

ITEM	UNIDADE	QUANT.	DESCRIÇÃO
(I01)	PÇ	–	QUADROS DE DISTRIBUIÇÃO 1200x800x250mm
(I04)	PÇ	–	PERFILADO (VER NOTA 1).
(I15)	PÇ	–	FLANGE PARA LIGAÇÃO EM PAINEL, PARA PERFILADO

DETALHE "X" - SAÍDA HORIZONTAL PARA ELETRODUTO EM PERFILADO
SEM ESCALA

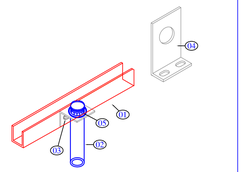

NOTAS

1– PARA ESPECIFICAÇÃO DE DIÂMETRO E MATERIAL DO ELETRODUTO VER PLANTA.

ITEM	UNIDADE	QUANT.	DESCRIÇÃO
(I11)	PÇ	01	PERFILADO PERFURADO GE CHAPA. #14
(I12)	PÇ	01	ELETRODUTO (VER NOTA 1).
(I13)	PÇ	02	PARAFUSO CABEÇA LENTICHADA AUTOTRAVANTE #1/4"x1/2", PORCA SEXTAVADA #1/4", ARRUELA LISA 1/4".
(I14)	PÇ	01	SAIDA HORIZONTAL P/ ELETRODUTO MOD. (NOTA 1)
(I05)	PÇ	02	ARRUELA PARA ELETRODUTO + BUCHA PARA ELETRODUTO.

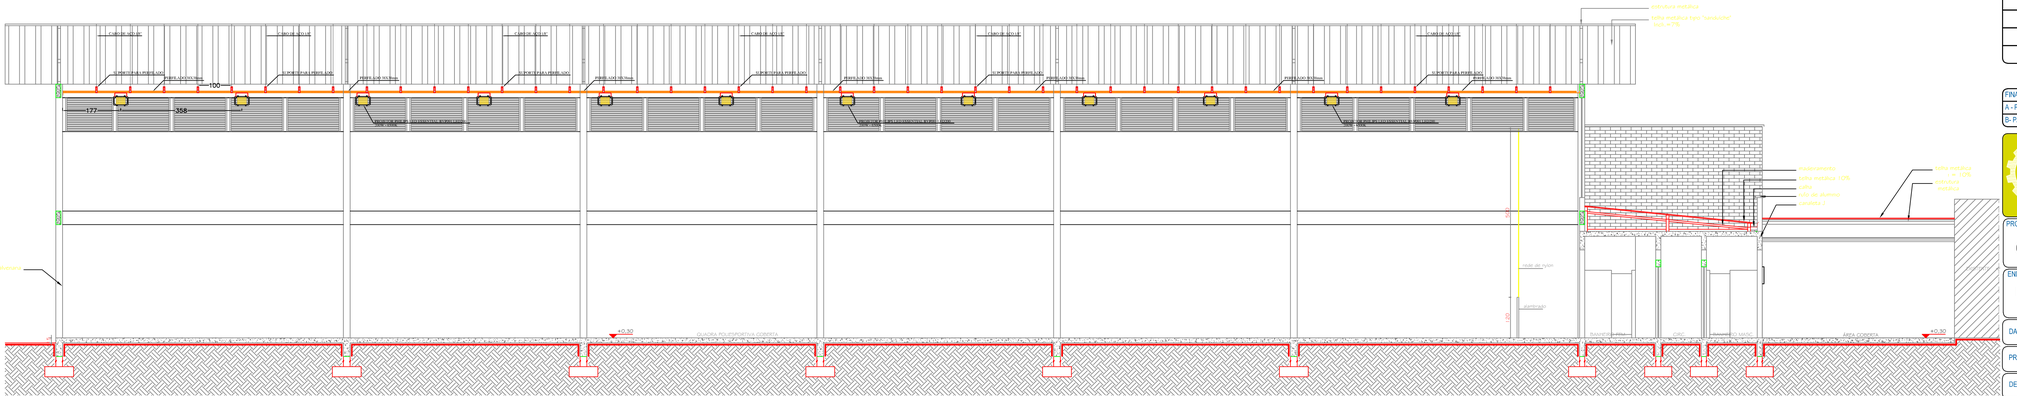
CIRCUITO 1(F1,F2)
CIRCUITO 2(F3,F4)
CIRCUITO 3(F5,F6)
CIRCUITO 4(F7,F8)
CIRCUITO 5(F9,F10)
CIRCUITO 6(F11,F12)
CIRCUITO 7(F13,F14)
(I) PERFILADO PERFURADO
PERFIL SUPORTE
PERFIL SUPORTE INTERNO
100
177
358
ESTRUTURA METÁLICA
Telha metálica tipo "sanduiche" (cor...)
Iluminação
Telha metálica 1 (Cor...)
Telha metálica 2 (Cor...)
Calha (...)
Rufo (...)
Telha metálica (Cor...)
Telha metálica (Cor...)
Rufo (...)
Calha (...)
Iluminação
Telha metálica 1 (Cor...)
Telha metálica 2 (Cor...)
Rufo (...)
Calha