


Lista de Materiais	
Metals	
Registro bruto de gaveta industrial 2.1/2"	1 pç
PVC rígido soldável	
Adapt sold. longo c/ flange p/cx. d' agua 75 mm - 2.1/2"	4 pç
Adapt sold. curto c/bolsa-rosca p registro 75 mm - 2.1/2"	2 pç
Bucha de redução sold. longa 50 mm - 32 mm	5 pç
60 mm - 50 mm	1 pç
60 mm - 32 mm	1 pç
Joelho 90° soldável 25 mm	2 pç
32 mm	8 pç
50 mm	1 pç
75 mm	1 pç
Luva de redução soldável 60 mm - 50 mm	1 pç
Tubos	
25 mm	1.24 m
32 mm	12.95 m
50 mm	3.34 m
60 mm	1.93 m
75 mm	18.52 m
Tê 90 soldável 60 mm	1 pç
75 mm	2 pç
Tê de redução 90 soldável 32 mm - 25 mm	1 pç
50 mm - 25 mm	1 pç
75 mm - 50 mm	5 pç

Legenda	
	Registro bruto gaveta Industrial c/PVC soldável - RG

Legenda das indicações	
RG	Registro bruto gaveta Industrial c/PVC soldável - 2.1/2"

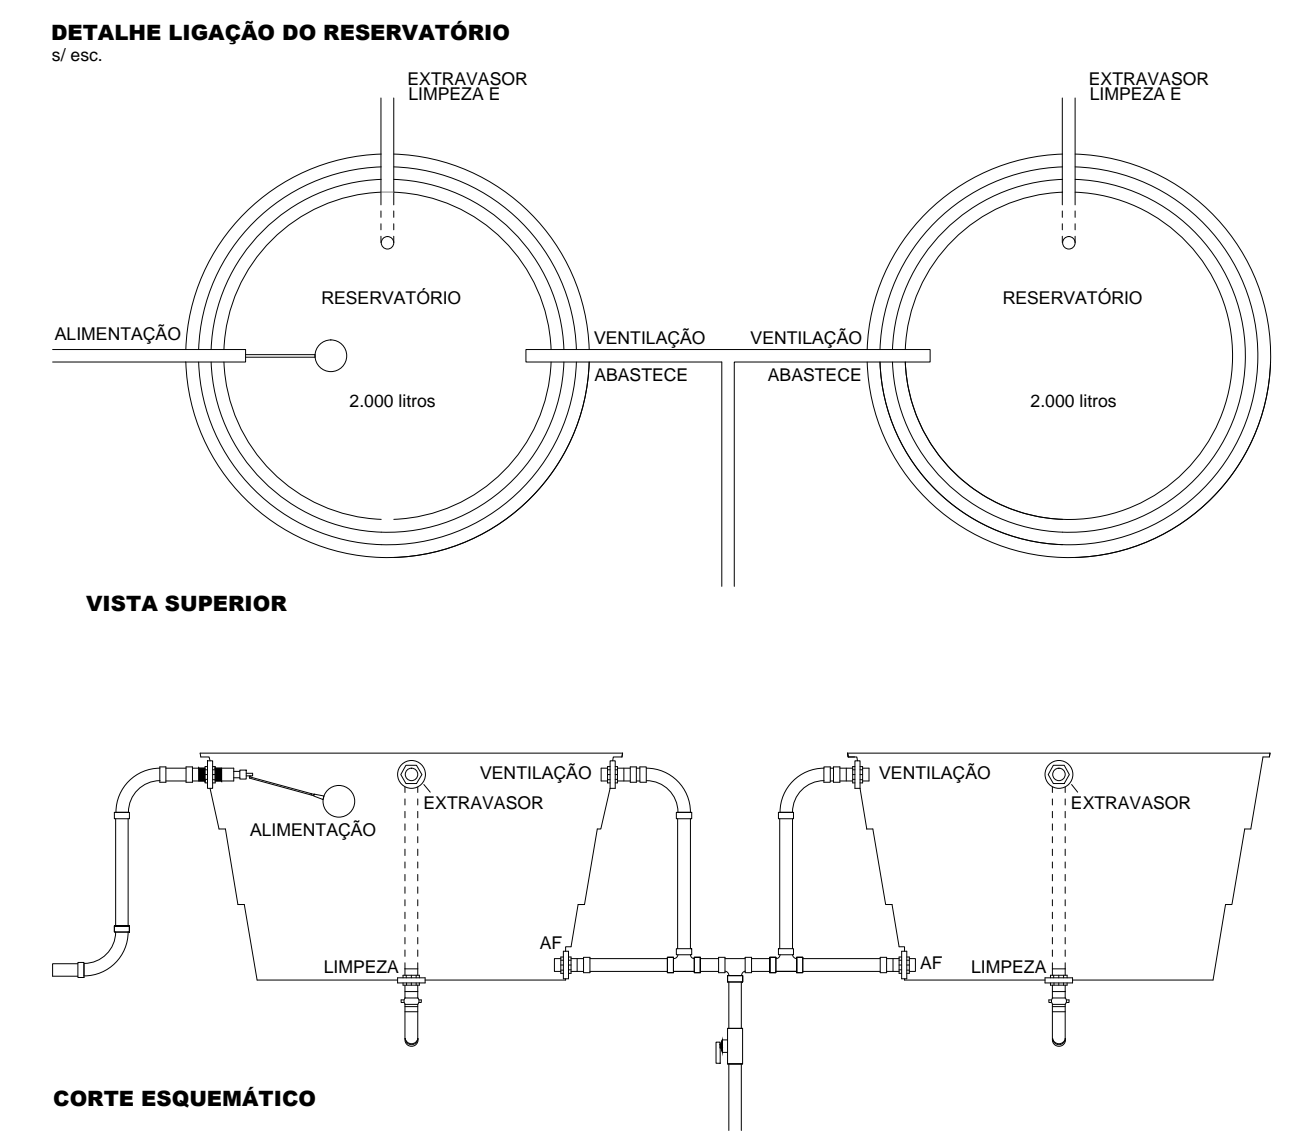

OBS:

PREFEITURA:	INSS
ASS. RESPONSÁVEL TÉCNICO	ASS. PROPRIETÁRIO (α)
FERRARI ARQUITETURA & ENGENHARIA CNPJ.: 26.722.864/0001-00	PREFEITURA MUNICIPAL DE RODEIO CNPJ.: 83.102.814/0001-64

PREFEITURA MUNICIPAL DE RODEIO		HIDROSSANITÁRIO PROJEITO
GINÁSIO DE ESPORTE	ESCALA 1/50	
Rua Erwin Pacher, Bairro Rodeio 12, Rodeio/SC	DATA Setembro/2017	
	ARQUIVO PMR.DWG	
Ferrari Arquitetura & Engenharia <small>(47) 98402.7570 / 3384.1894</small>		FOLHA 04 DE 06
REDE HIDRÁULICA RESERVATÓRIO		

DETALHE COBERTURA
1:40