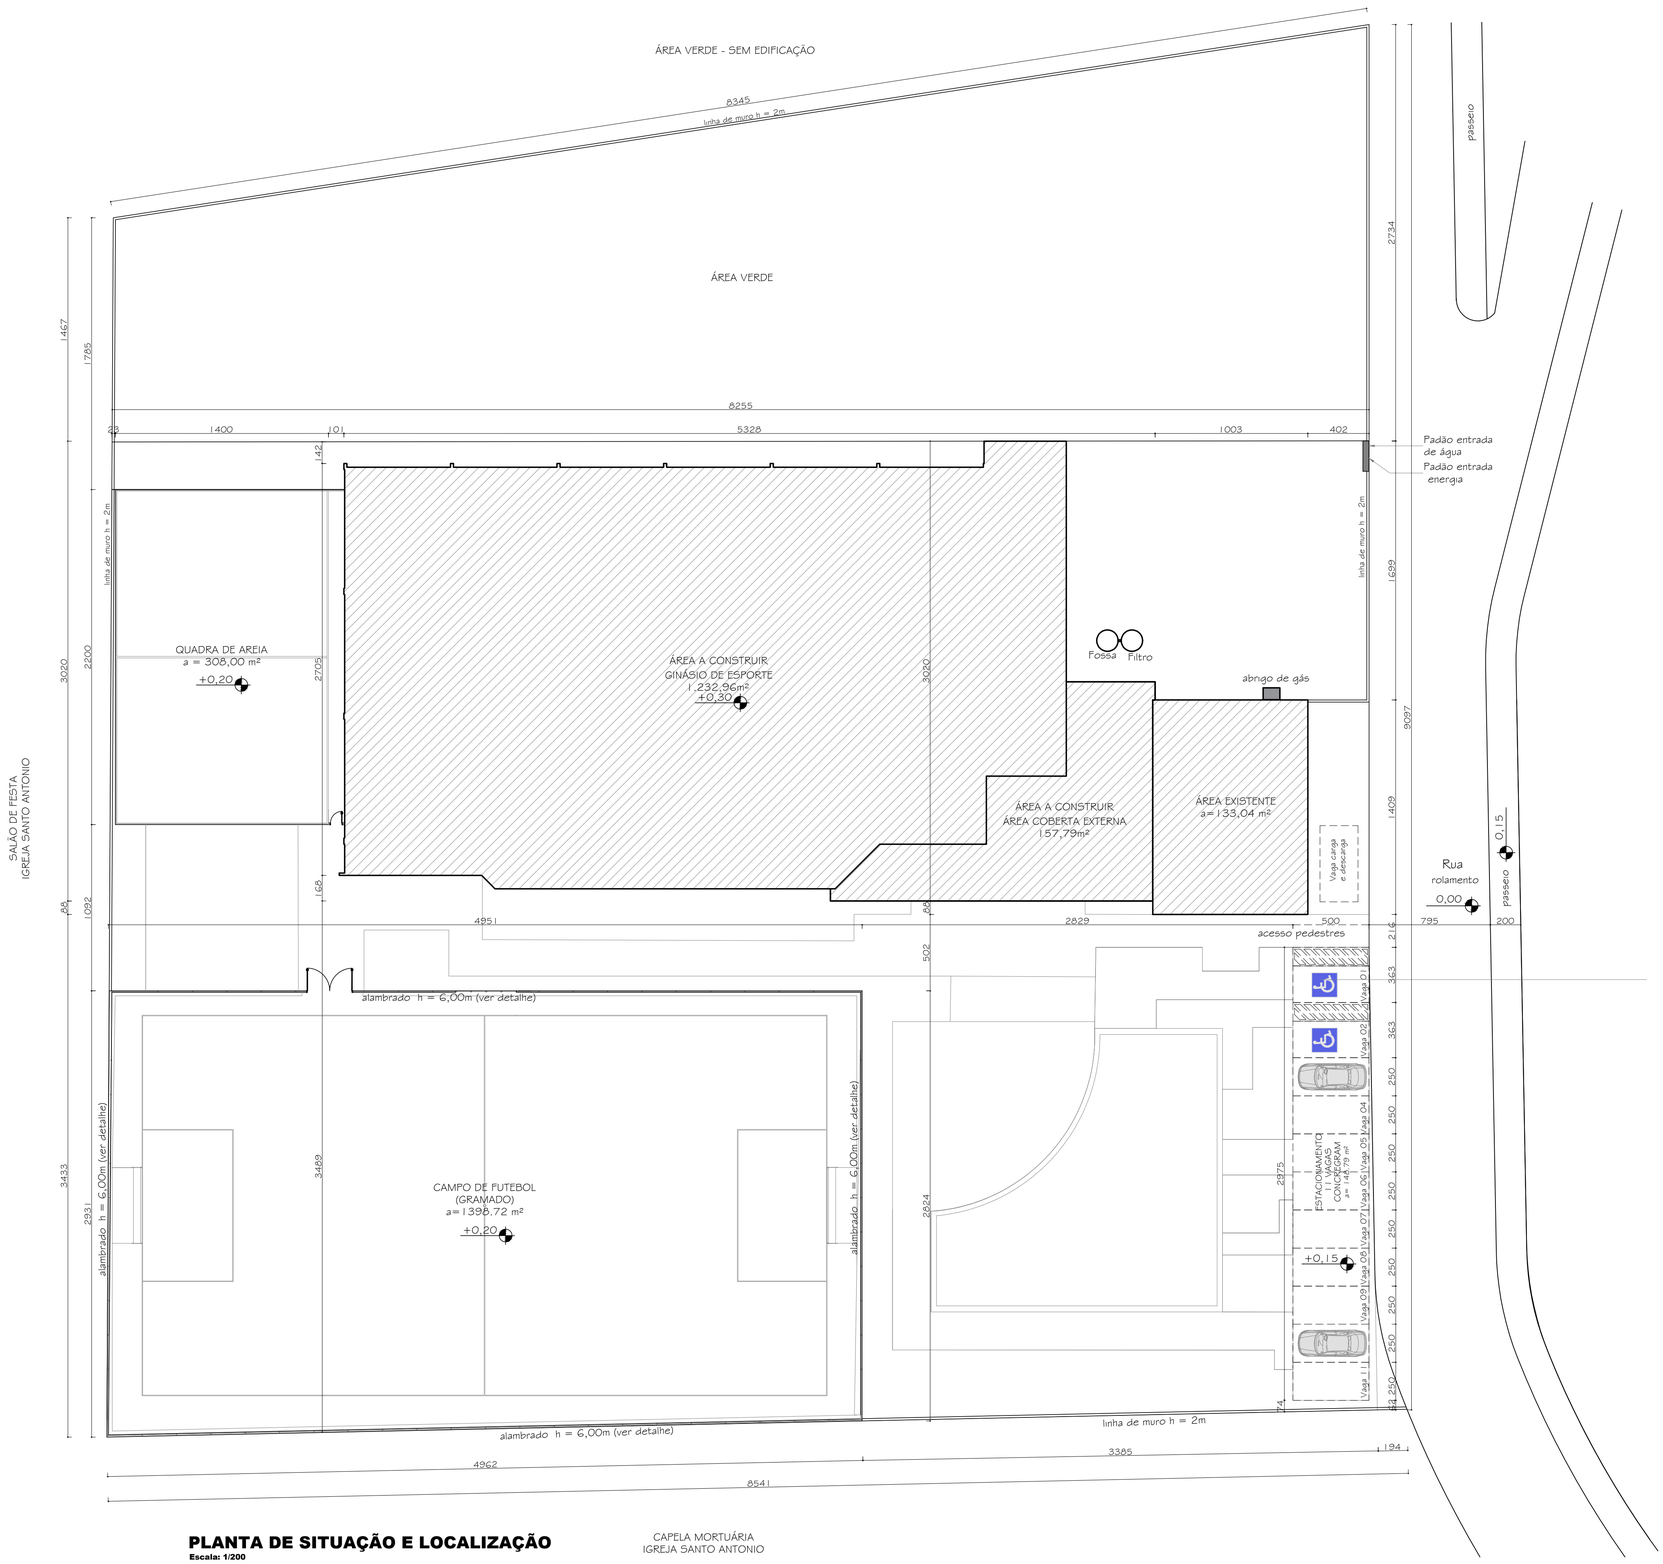

PLANTA DE SITUAÇÃO E LOCALIZAÇÃO
Escala: 1/200

CAPELA MORTUÁRIA
IGREJA SANTO ANTONIO

QUADRO RESUMO	
INSCRIÇÃO IMOBILIÁRIA	
MATRÍCULA	
USO	GINÁSIO DE ESPORTE
ÁREA DO LOTE	7.071,40 m²
EXISTENTE (LANCHONETE)	133,04 m²
CONSTRUIR (GINÁSIO)	1.232,96 m²
CONSTRUIR ÁREA COBERTA EXTERNA	157,79 m²
TOTAL A CONSTRUIR	1.390,75 m²
ÁREA TOTAL FINAL	1.523,79 m²
TAXA DE OCUPAÇÃO	21,50%
COEFICIENTE DE APROVEITAMENTO	0,215
Nº DE PAVIMENTOS	1,00
PERMEABILIDADE	78,50%

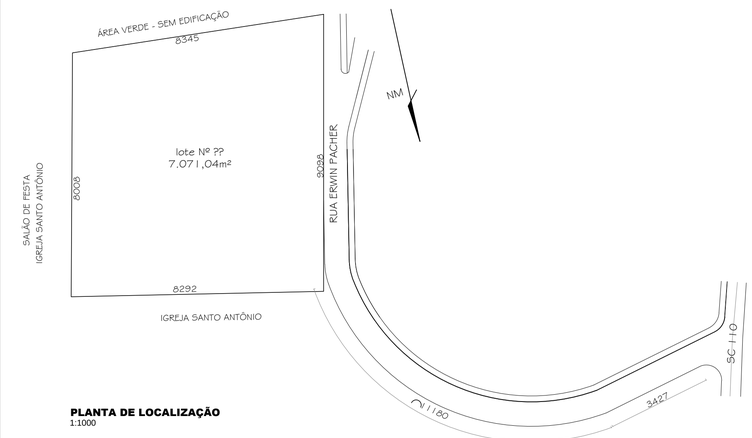

PLANTA DE LOCALIZAÇÃO
1:1000

OBS:

PREFEITURA:

INSS

ASS. RESPONSAVEL TECNICO

FERRARI ARQUITETURA & ENGENHARIA
CNPJ.: 26.722.864/0001-00

ASS. PROPRIETARIO (a)

PREFEITURA MUNICIPAL DE RODEIO
CNPJ.: 83.102.814/0001-64

PREFEITURA MUNICIPAL DE RODEIO

Ferrari
Arquitetura & Engenharia
(47) 98402.7570 / 3394.1894

GINÁSIO DE ESPORTE

Rua Erwin Pacher, BairroRodeio 12, Rodeio/SC

IMPLANTAÇÃO, LOCALIZAÇÃO, PERFIL DO TERRENO

ESCALA: 1/50
DATA: Setembro/2017
ARQUIVO: PMR.DWG
FOLHA:
PROJETO: ARQ-01

ARQUITETÔNICO