




**ELEVAÇÃO -01**  
Escala: 1/75

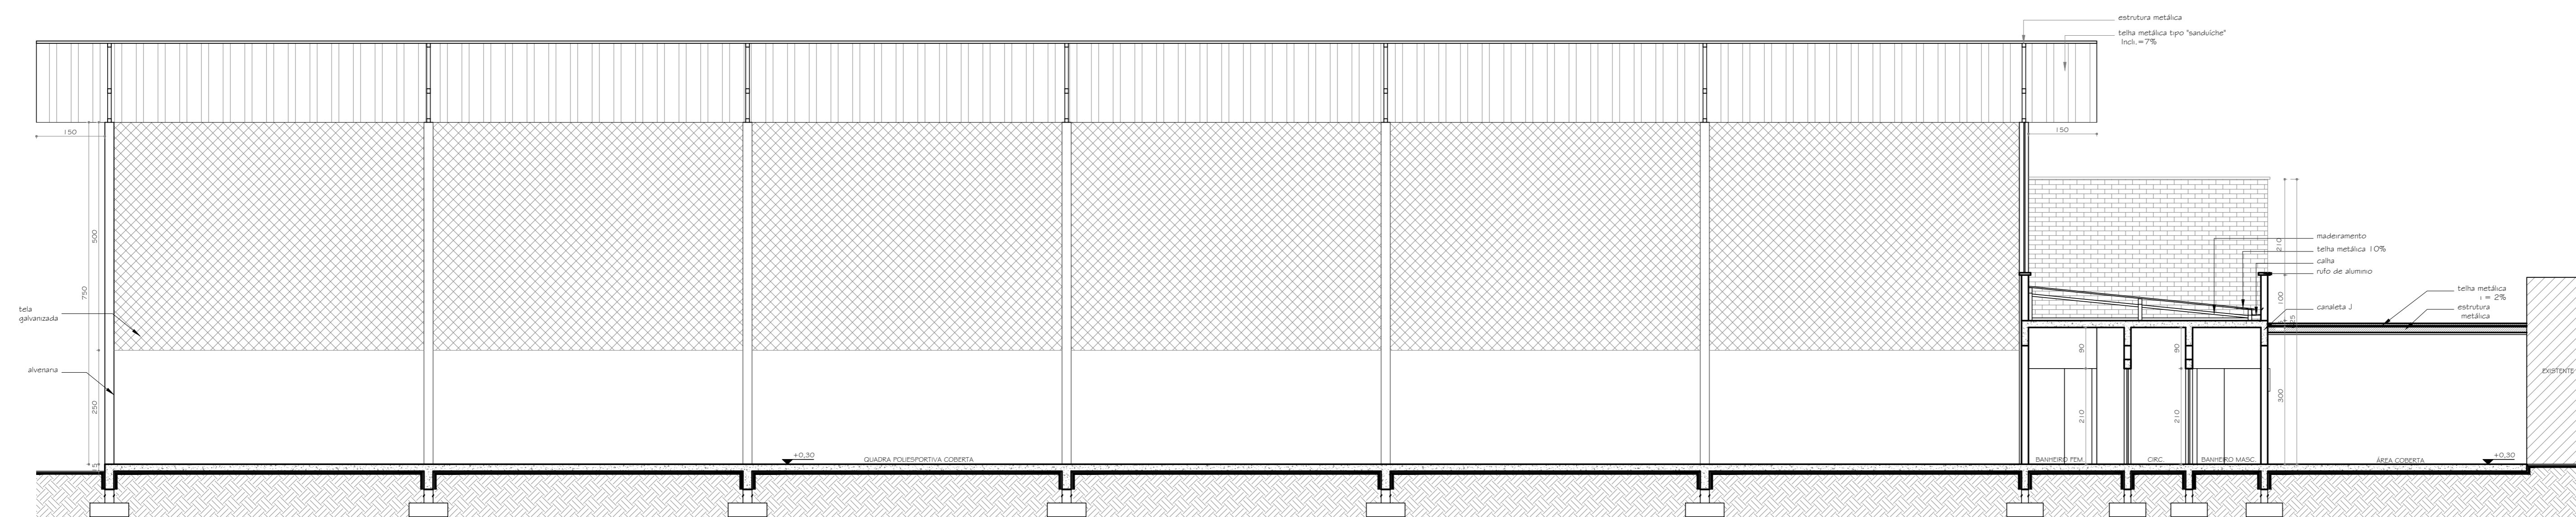

**CORTE CC**  
Escala: 1/75

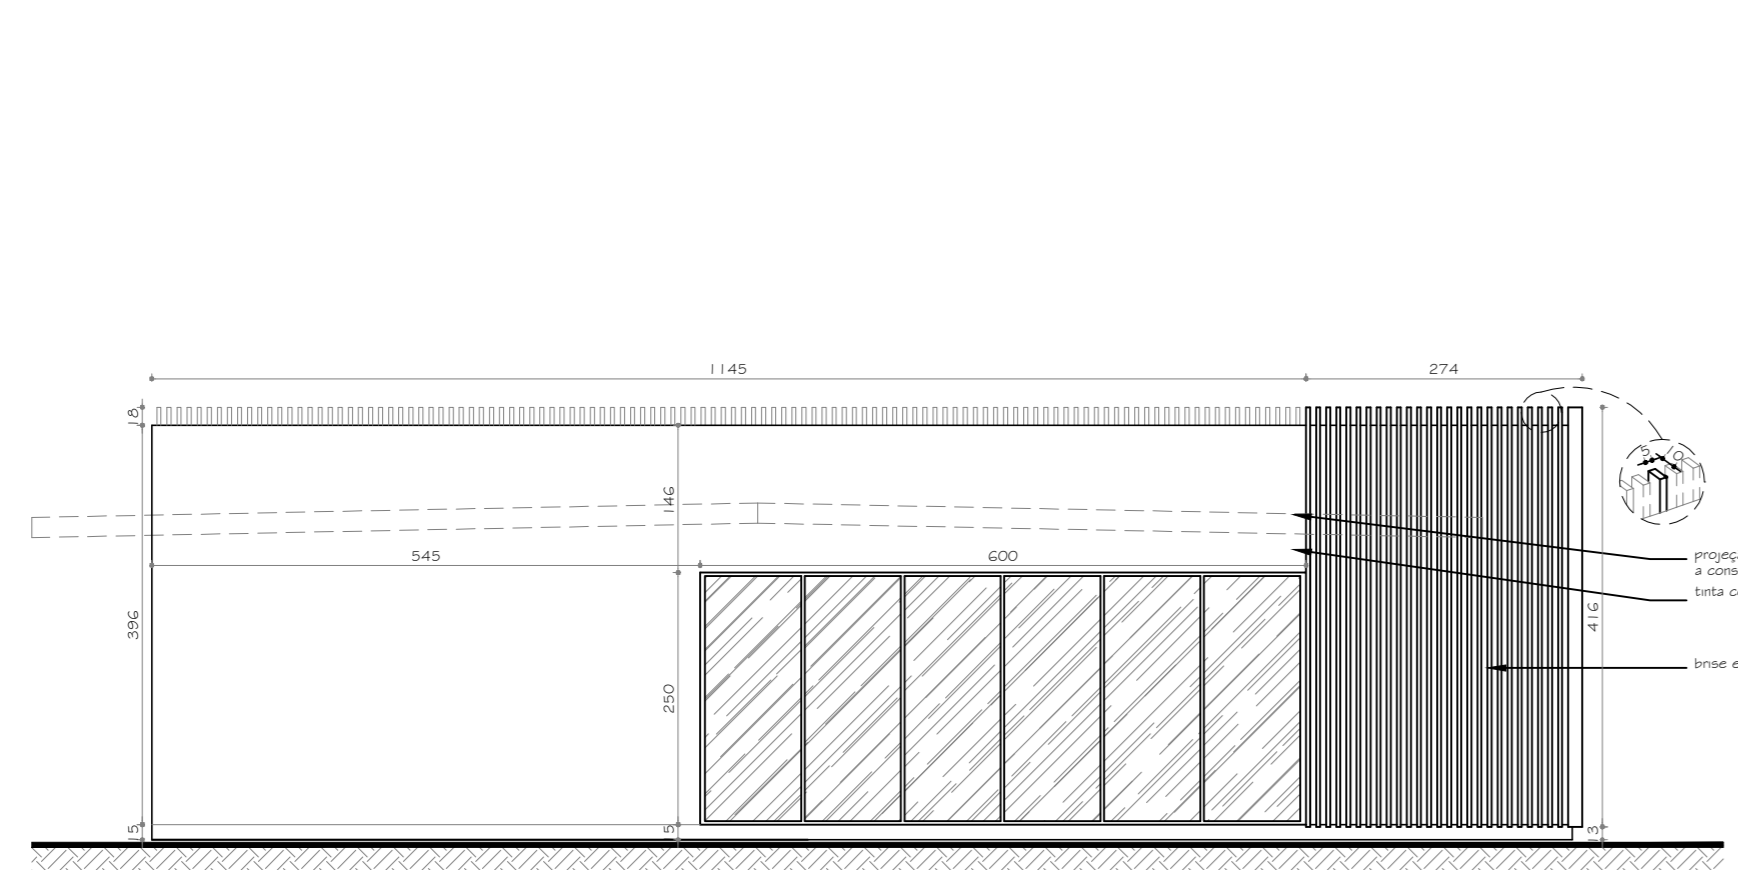

**ELEVAÇÃO -02**  
Escala: 1/75

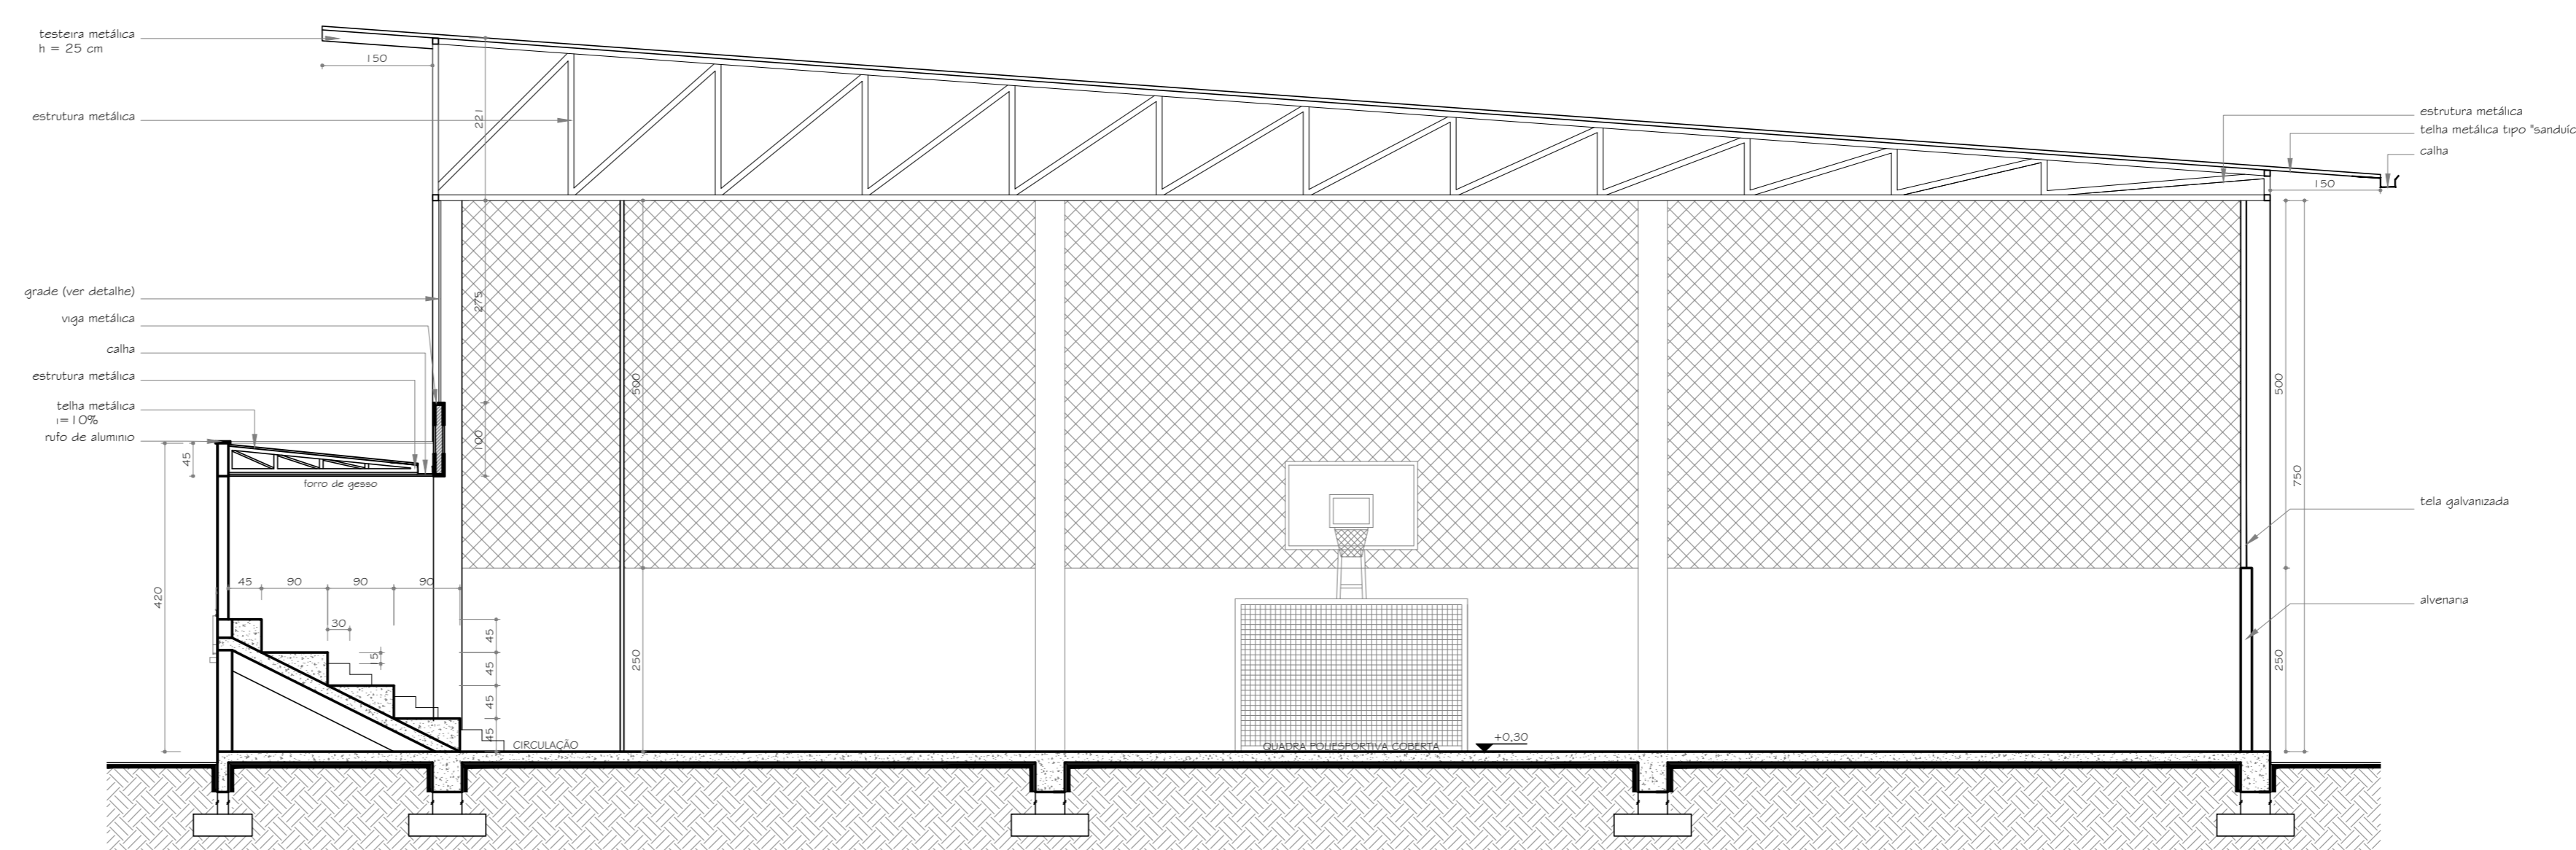

**CORTE AA**  
Escala: 1/75

OBS:

PREFEITURA:	INSS
ASS. RESPONSÁVEL TÉCNICO	ASS. PROPRIETÁRIO (o)
FERRARI ARQUITETURA & ENGENHARIA CNPJ: 26.722.864/0001-00	PREFEITURA MUNICIPAL DE RODEIO CNPJ: 83.102.814/0001-64

PREFEITURA MUNICIPAL DE RODEIO		ESCALA	1/50
GINÁSIO DE ESPORTE		DATA	Setembro/2017
Rua Erwin Pacher, Bairro Rodeio 12, Rodeio/SC		ARQUIVO	PMR.DWG
FERRARI Arquitetura & Engenharia 471 99402.7571 5304.1894		FOLHA	
<b>CORTE E ELEVAÇÃO</b>		ARQ-04	

ARQUITETÔNICO