


**PLANTA DE SITUAÇÃO E LOCALIZAÇÃO**
**Escala: 1/200**

| QUADRO RESUMO | |
|---|---|
| INSCRIÇÃO IMOBILIÁRIA | |
| MATRÍCULA | |
| USO | GINÁSIO DE ESPORTE |
| ÁREA DO LOTE | 7.071,40 m² |
| EXISTENTE (LANCHONETE) | 133,04 m² |
| CONSTRUIR (GINÁSIO) | 1.232,96 m² |
| CONSTRUIR ÁREA COBERTA EXTERNA | 157,79 m² |
| TOTAL A CONSTRUIR | 1.390,75 m² |
| ÁREA TOTAL FINAL | 1.523,79 m² |
| TAXA DE OCUPAÇÃO | 21,50% |
| COEFICIENTE DE APROVEITAMENTO | 0,215 |
| Nº DE PAVIMENTOS | 1,00 |
| PERMEABILIDADE | 78,50% |

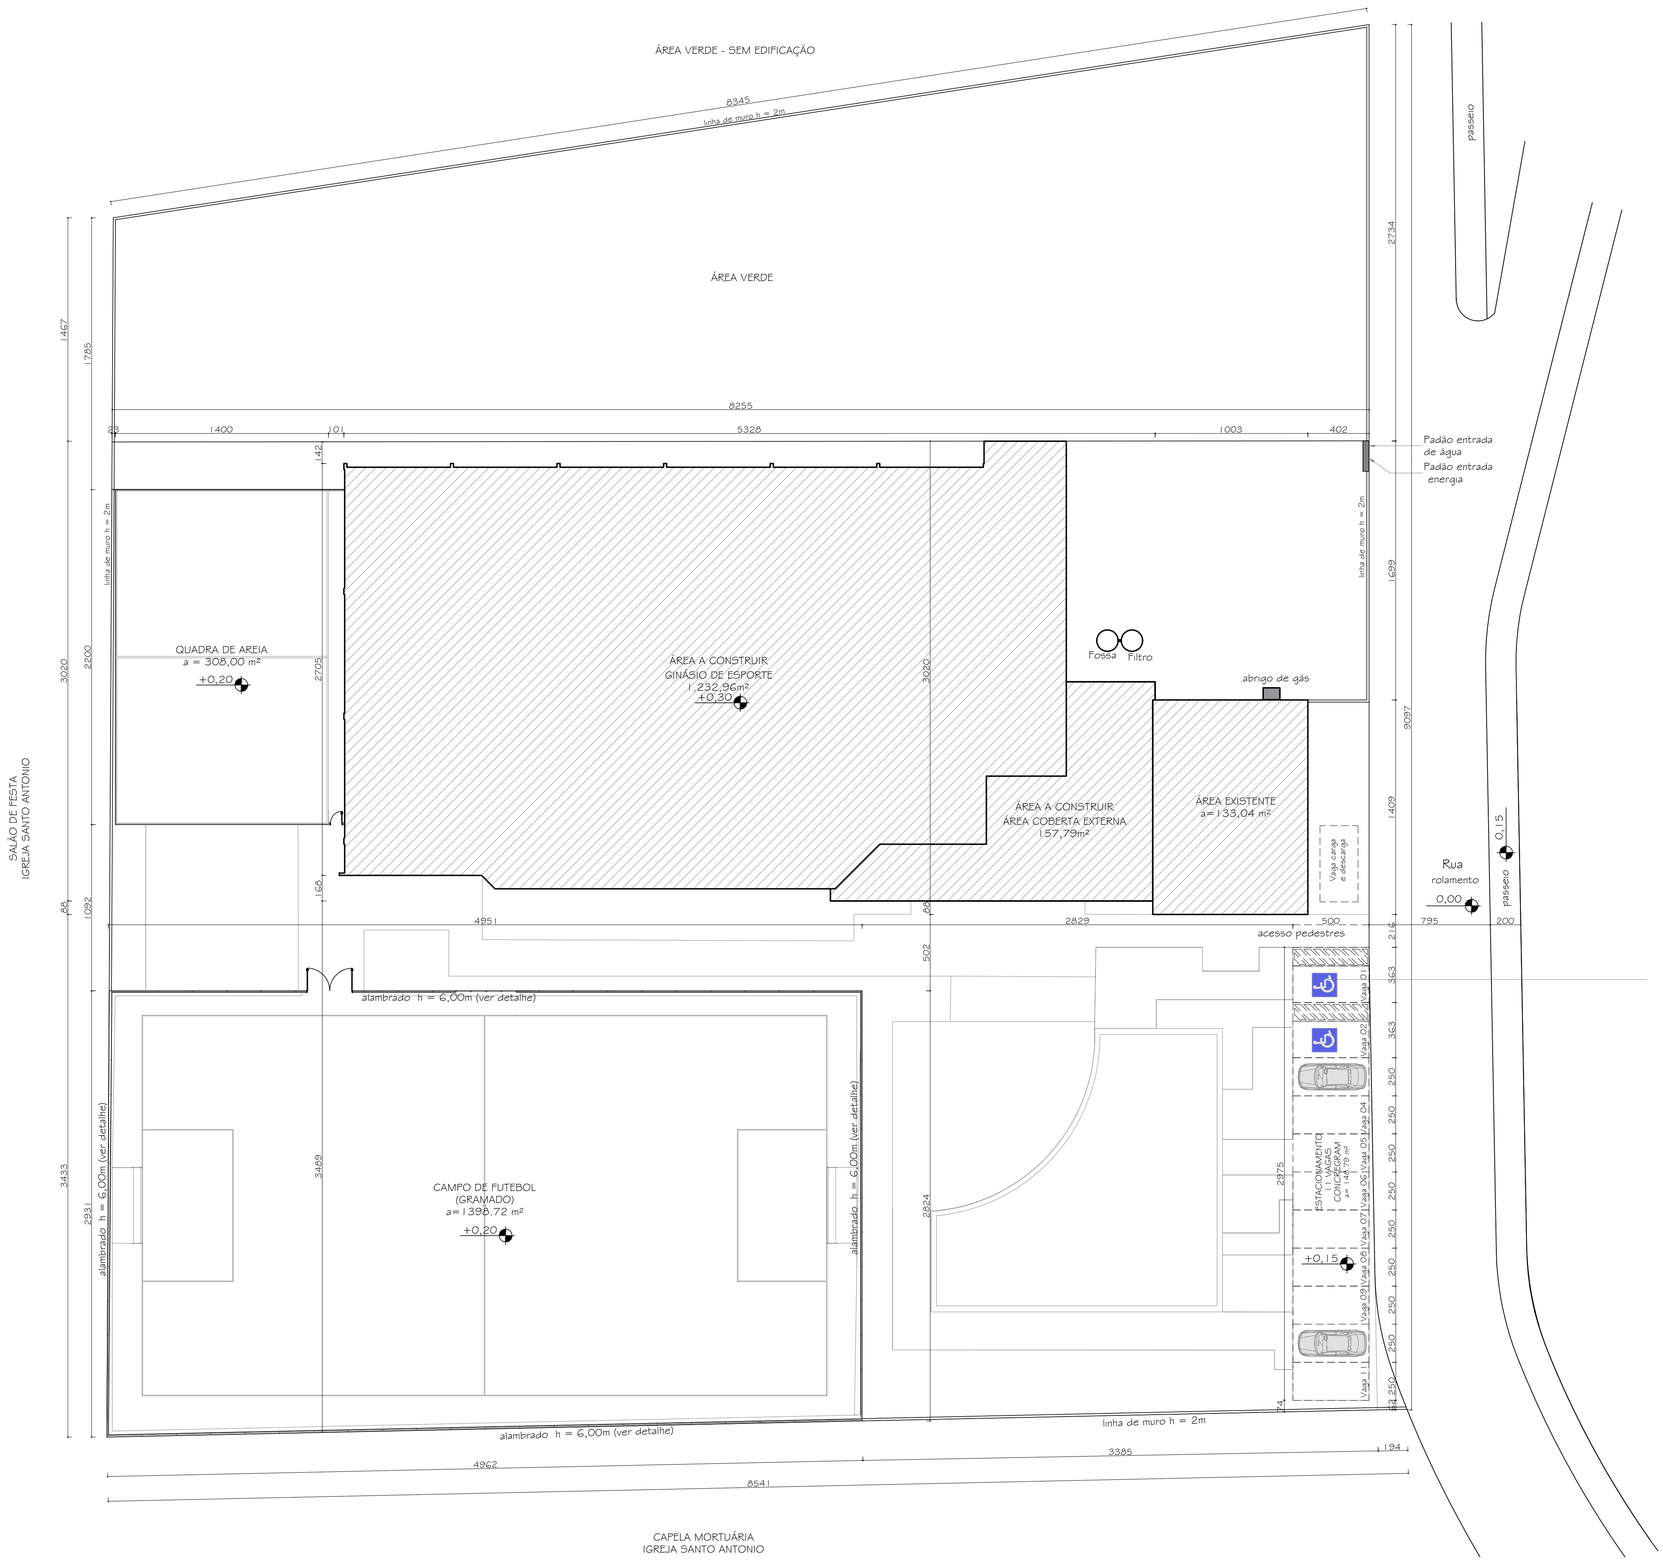


**PLANTA DE LOCALIZAÇÃO**
1:1000

OBS:

PREFEITURA:

INSS

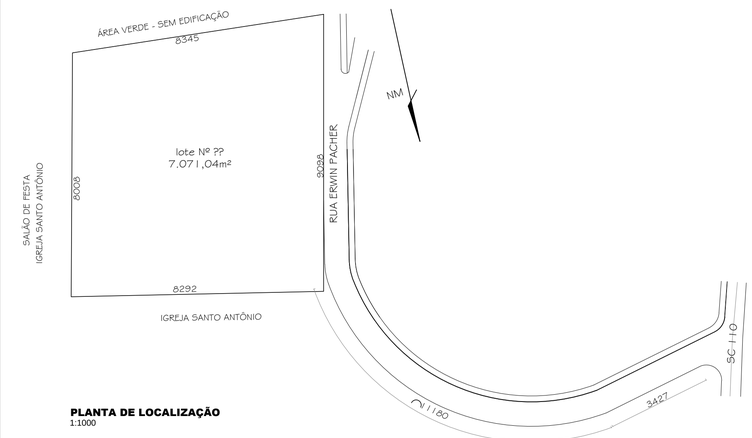ASS. RESPONSAVEL TECNICO

FERRARI ARQUITETURA & ENGENHARIA
CNPJ.: 26.722.864/0001-00

ASS. PROPRIETARIO (a)

PREFEITURA MUNICIPAL DE RODEIO
CNPJ.: 83.102.814/0001-64

PREFEITURA MUNICIPAL DE RODEIO

Ferrari
Arquitetura & Engenharia
(47) 98402.7570 / 3394.1894

GINÁSIO DE ESPORTE

Rua Erwin Pacher, BairroRodeio 12, Rodeio/SC

**IMPLANTAÇÃO, LOCALIZAÇÃO**

ESCALA: 1/50
DATA: Setembro/2017
ARQUIVO: PMR.DWG
FOLHA:

PREVENTIVO

PROJETO: PPCI-01