


DETALHE DO PARA RAIOS - CAPTORES
1:75

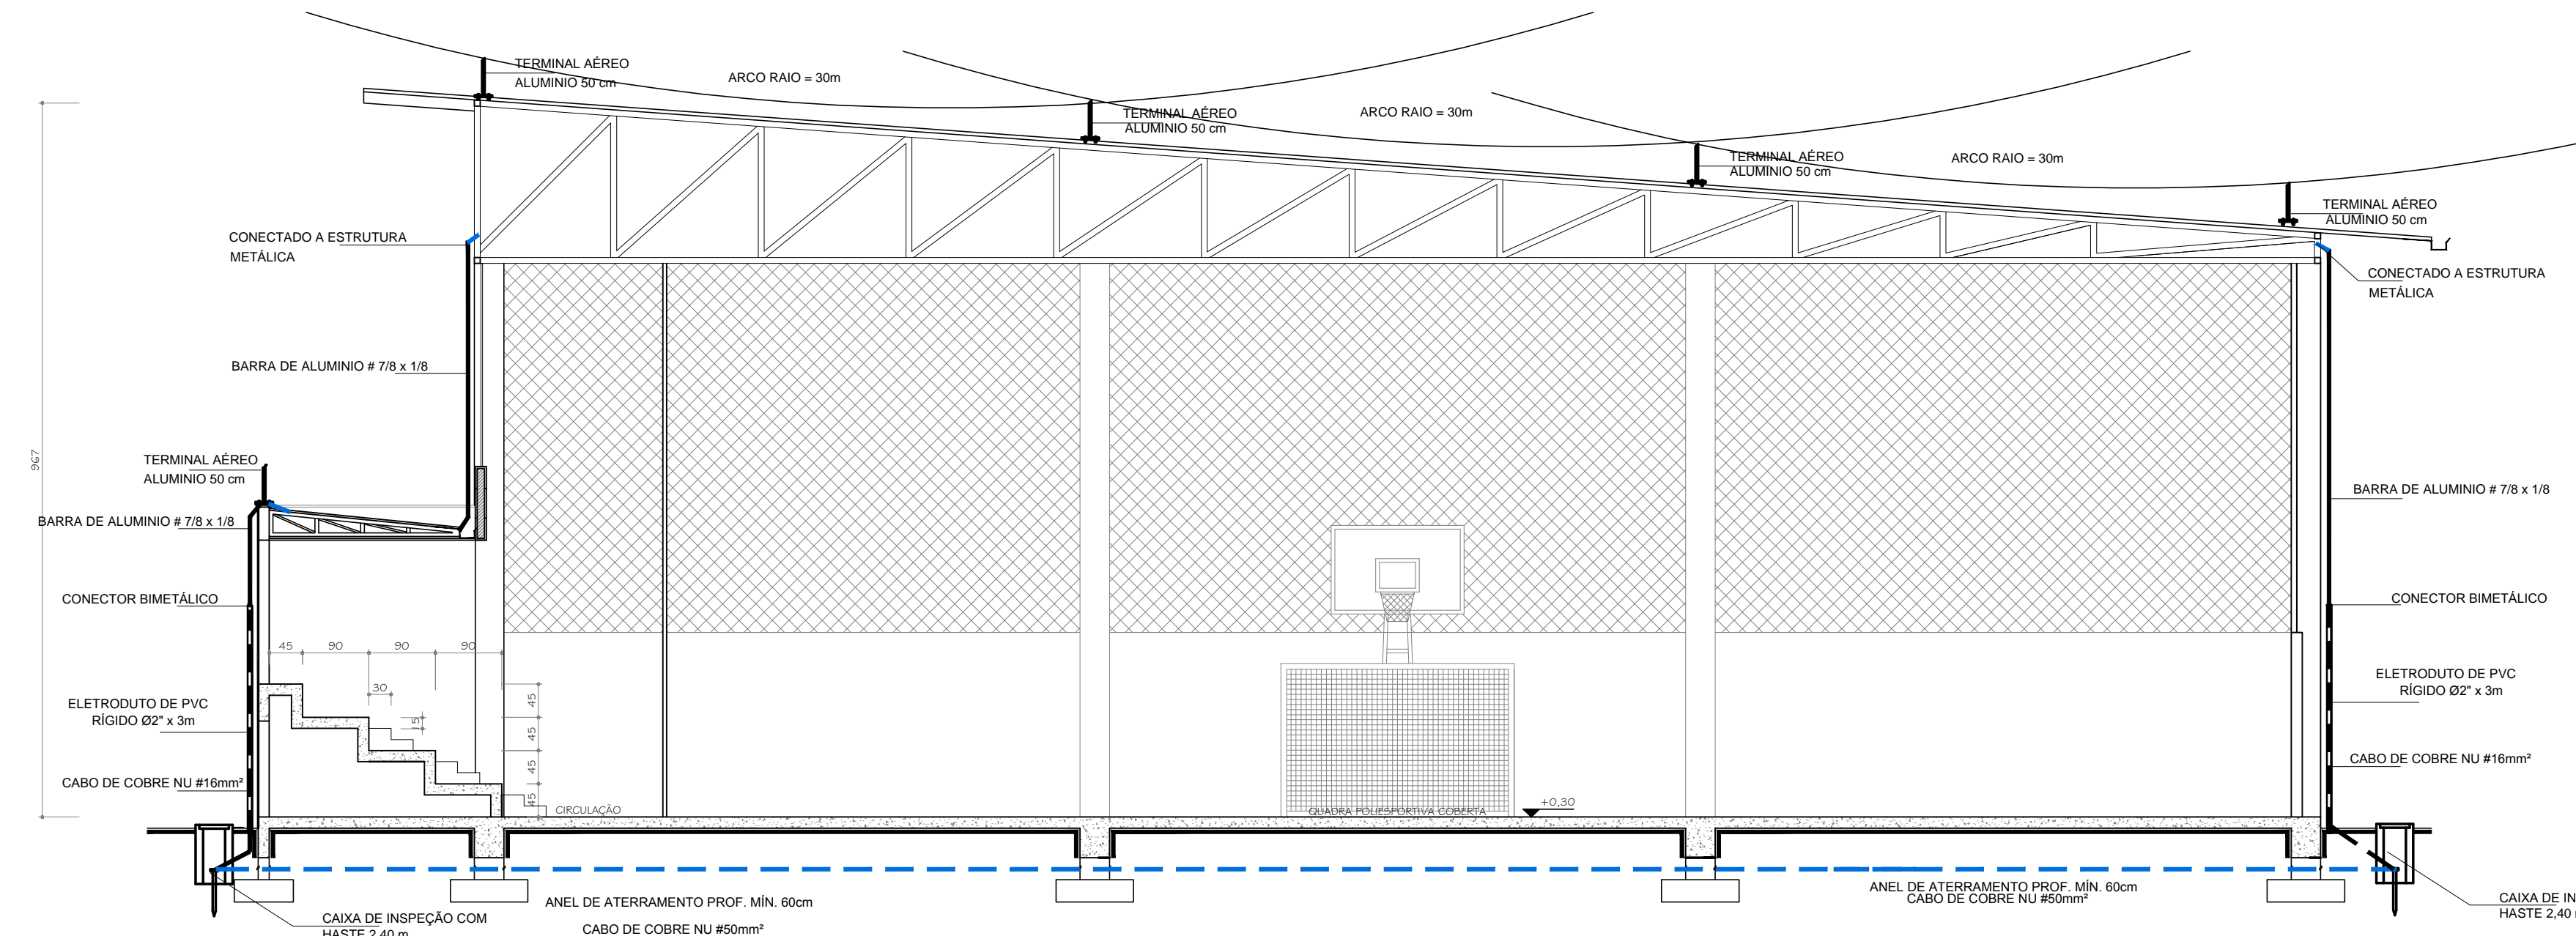

OBSERVAÇÃO:
COMO A COBERTURA TEM ESPESSURA DE 0,5 mm, A TELHA SERÁ UTILIZADA COMO CONDUTOR E OS TERMINAIS AÉREOS DE ALUMÍNIO COM 50 cm SERÁ UTILIZADO COMO CAPTOR.

OBS:

PREFEITURA:	INSS
ASS. RESPONSÁVEL TÉCNICO	ASS. PROPRIETÁRIO (s)
FERRARI ARQUITETURA & ENGENHARIA CNPJ.: 26.722.864/0001-00	PREFEITURA MUNICIPAL DE RODEIO CNPJ.: 83.102.814/0001-64

PREFEITURA MUNICIPAL DE RODEIO

GINÁSIO DE ESPORTE	ESCALA 1/50
Rua Erwin Pacher, Bairro Rodeio 12, Rodeio/SC	DATA Setembro/2017
FACHADA E CORTE - PARA RAIOS E ARQUIBANCADA	ARQUIVO PMR.DWG
	FOLHA



PREVENTIVO
PROJETO
PPCI-04