


DETALHE 01  
ESCALA: 1/50

PLACA - A32b  
Com info complementar 01  
Passagem elevada de pedestres à 60m

PLACA - A32b  
Com info complementar 02  
Passagem elevada de pedestres à 60m

LEGENDA	
	PLACA - A32b Com info complementar 01 Passagem elevada de pedestres
	PLACA - A32b Com info complementar 02 Passagem elevada de pedestres a 50 m

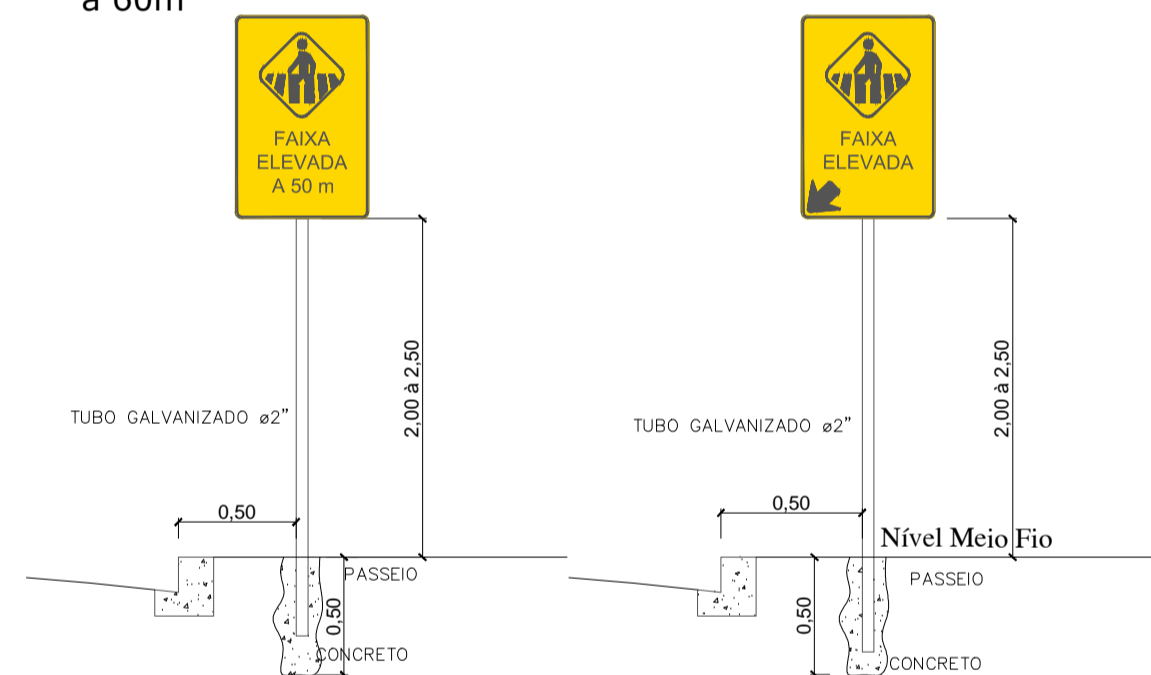



OBSERVAÇÕES PARA LOCAÇÃO DE PLACAS DE ADVERTÊNCIAS

- A placa de advertência deve ser colocada antes do ponto onde ocorre o perigo ou situação inesperada, a uma distância que permita tempo suficiente de percepção, reação e manobra do condutor.
- A distância mínima de visibilidade do sinal é calculada em função da velocidade de aproximação, considerando um tempo de percepção/reação igual a 2,5 segundos. Nessa distância, também está incluído o trecho, anterior a placa em que o condutor deixa de visualizá-la, a partir do ponto onde a trajetória do veículo forma um ângulo de 10° em relação a placa.

Velocidade de aproximação (Km/h)	Distância mínima de visibilidade (m)
40	60
50	70
60	80
70	85
80	95
90	105

DETALHE DE FIXAÇÃO DA PLACA  
ESCALA: 1:25

DETALHE DE FIXAÇÃO DO SUPORTE  
ESCALA: 1:25

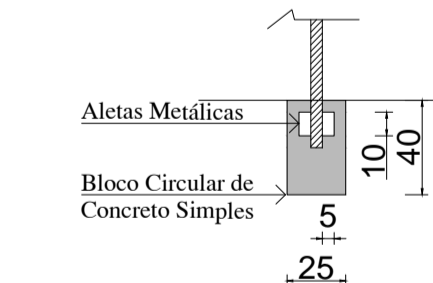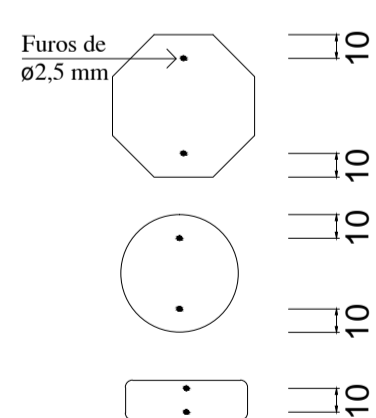

Forma	Cor
	Fundo: Branco
	Simbolo: Preta
	Tarja: Vermelha
	Orla: Vermelha
	letra: Preta

Forma	Cor
	Fundo: Amarelo
	Simbolo: Preta
	Orla interna: Preta
	Orla externa: Amarela
	letra: Preta

Via	Diâmetro (m)	Tarja (m)	Orla (m)
Urbana	0,35	0,028	0,050

Via	Lado min (m)	Orla interna min (m)	Orla externa min (m)
Urbana	0,45	0,010	0,020

CARIMBOS  
PREFEITURA

ASSINATURAS

PREFEITURA MUNICIPAL DE RODEIO  
PROPRIETARIO

ROGER ANDREAS ISLEB  
ENGENHEIRO CIVIL  
CREA/SC 045162-1

SILVANA BUTZKE  
ARQUITETA E URBANISTA  
CAUI/SC A108693-6



Rua Gustavo Michert, 124, Bairro Imigrantes - Timbó/SC - CEP 89120-000  
Fone/Fax: 47 3382-2817 e-mail: roger@projekte.com.br

PROJETO:

PROJETO  
ARQUITETÔNICO

TIPO DE OBRA:

PAVIMENTAÇÃO ASFALTICA

PROPRIETARIO: PREFEITURA MUNICIPAL DE RODEIO

ENDEREÇO: RUA NOVA BRASILIA - GLÓRIA - RODEIO/SC

AUTOR DO PROJETO: ROGER ANDREAS ISLEB | SILVANA BUTZKE  
ENGENHEIRO CIVIL - CREA/SC 045162-1 ARQUITETA E URBANISTA - CAUI/SC A108693-6

TITULOS: CORTES E DETALHAMENTOS

FRANCHA

ESCALA: INDICADA DATA: FEVEREIRO/2020 DESENHO: SILVANA BUTZKE

A-12