



CORTE AA
1/50

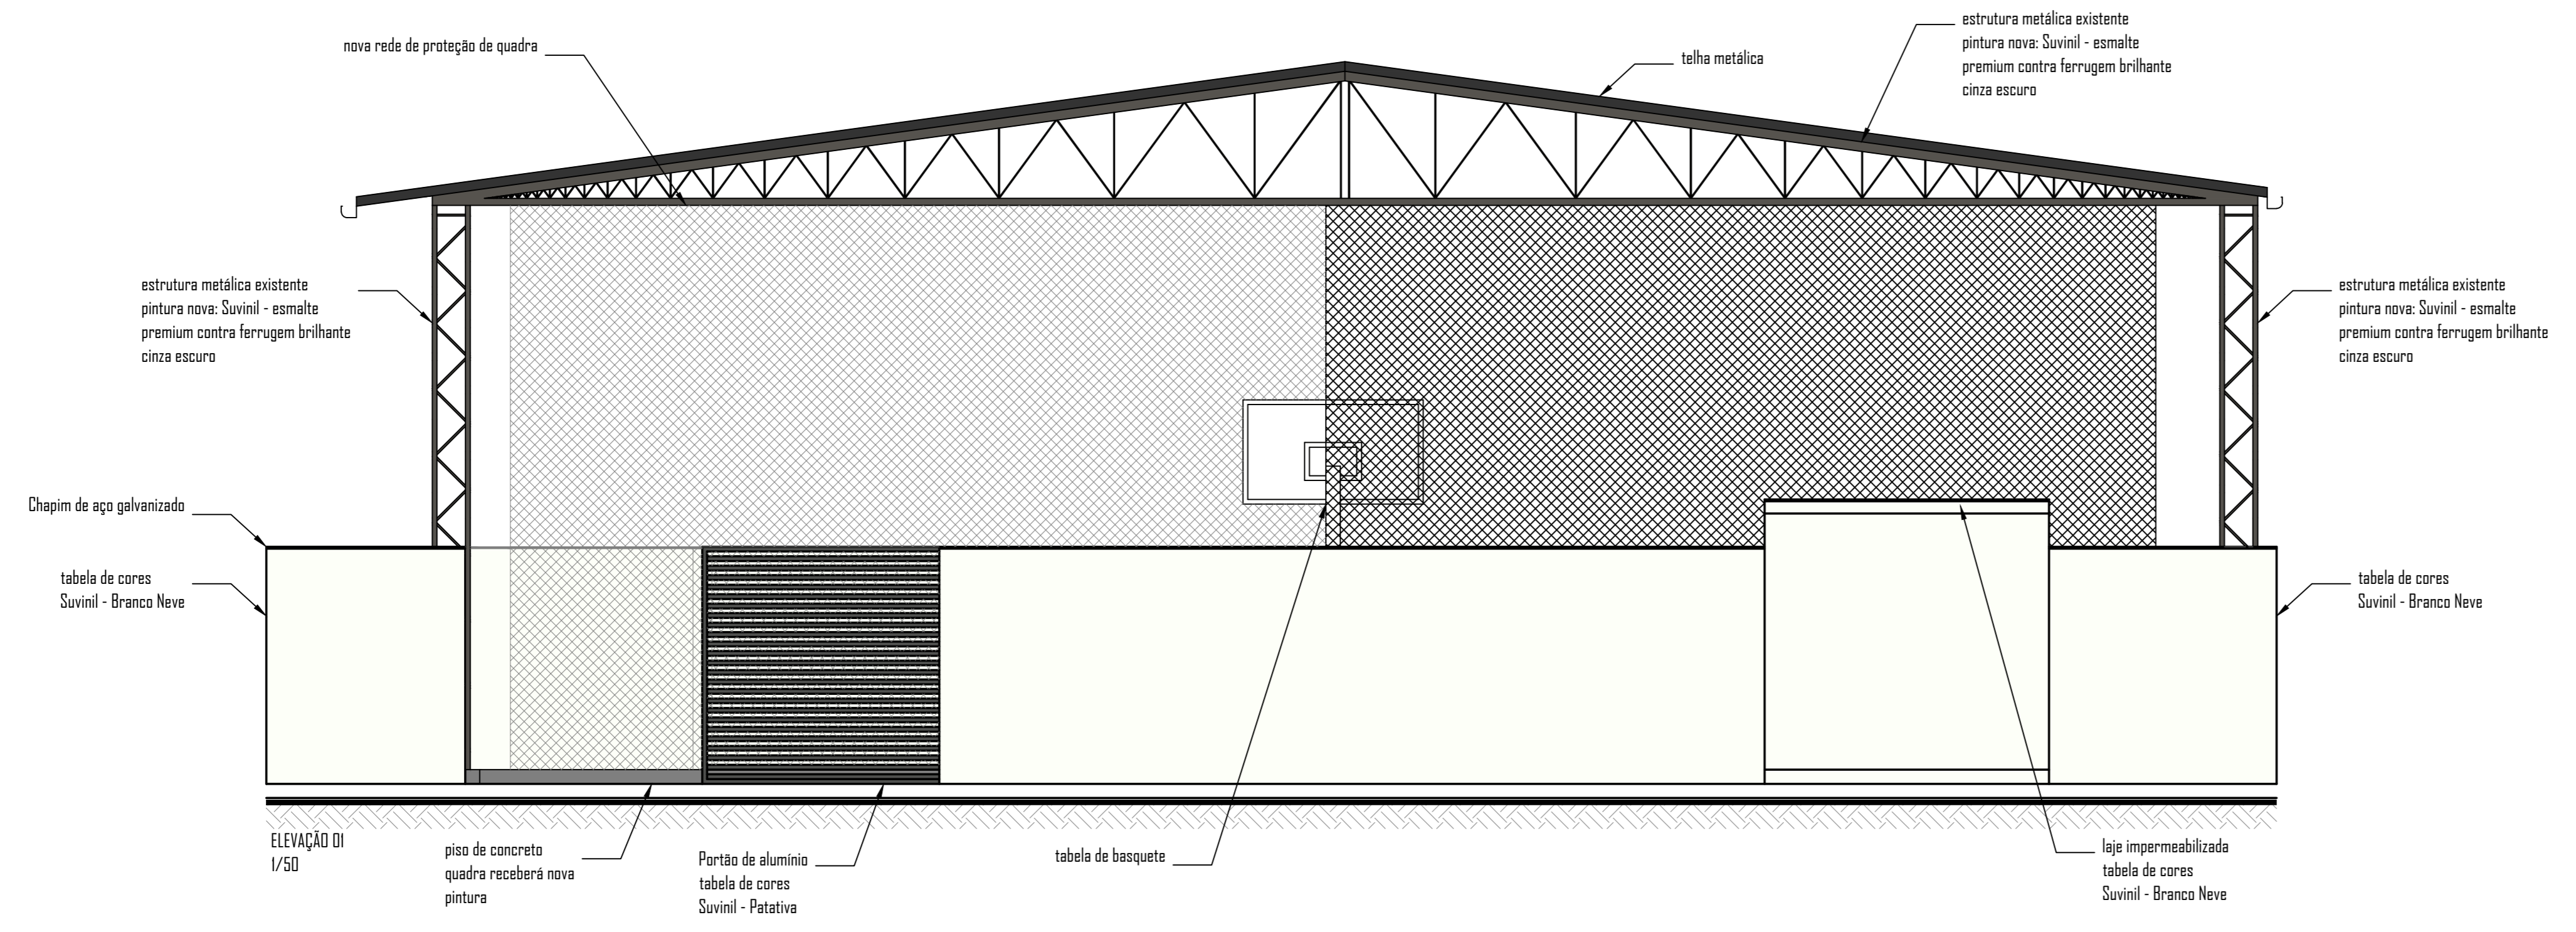

ELEVÇÃO DI
1/50

Aprovação/Prefeitura:

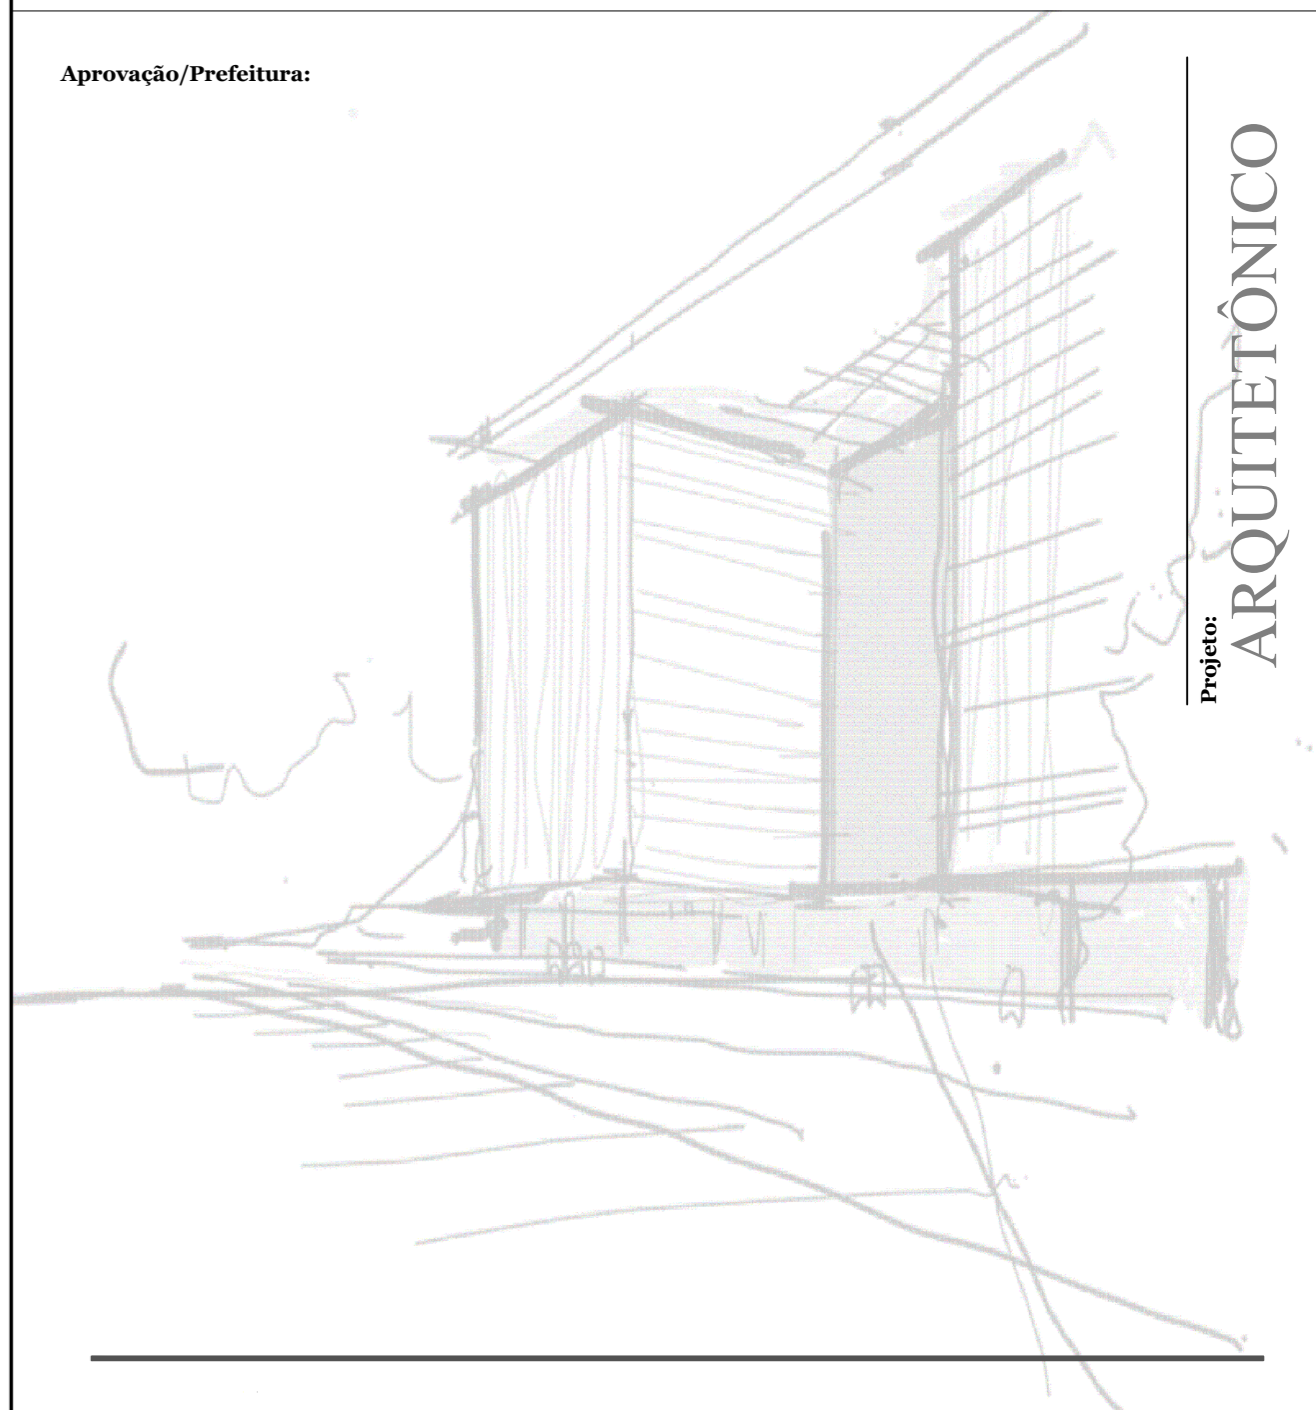

Projeto: ARQUITETÔNICO

Avenida Sete de Setembro, 50, Comercial C. Berrí
Sala 09 | Centro | Timbó | Santa Catarina

☎ 3333 1815 - ☎ 99214 4008
studiohalla@gmail.com
www.hallarq.com

ESCOLAR - QUADRA POLIESPORTIVA

Rua Nova Brasília, nº 40, Glória, Rodeio - SC

Autor do Projeto:
ANDERSON HALLA
Arquiteto e Urbanista - CAU nº 176063-7

Assinatura:

Proprietário:
ESCOLA MUNICIPAL NOVA BRASÍLIA

Assinatura:

Área: 593,54 m² **Escala:** Indicada **Revisão:** 02 **Data:** Julho 2021

Especificação:
CORTE E FACHADA

Obs: Direitos autorais conforme Lei nº 9.610 de 19.03.1998.
Este projeto pertence a ANDERSON HALLA - ARQUITETO E URBANISTA - CAU nº 176063-7
Anderson Halla - Arquiteto e Urbanista - CAU nº 176063-7