
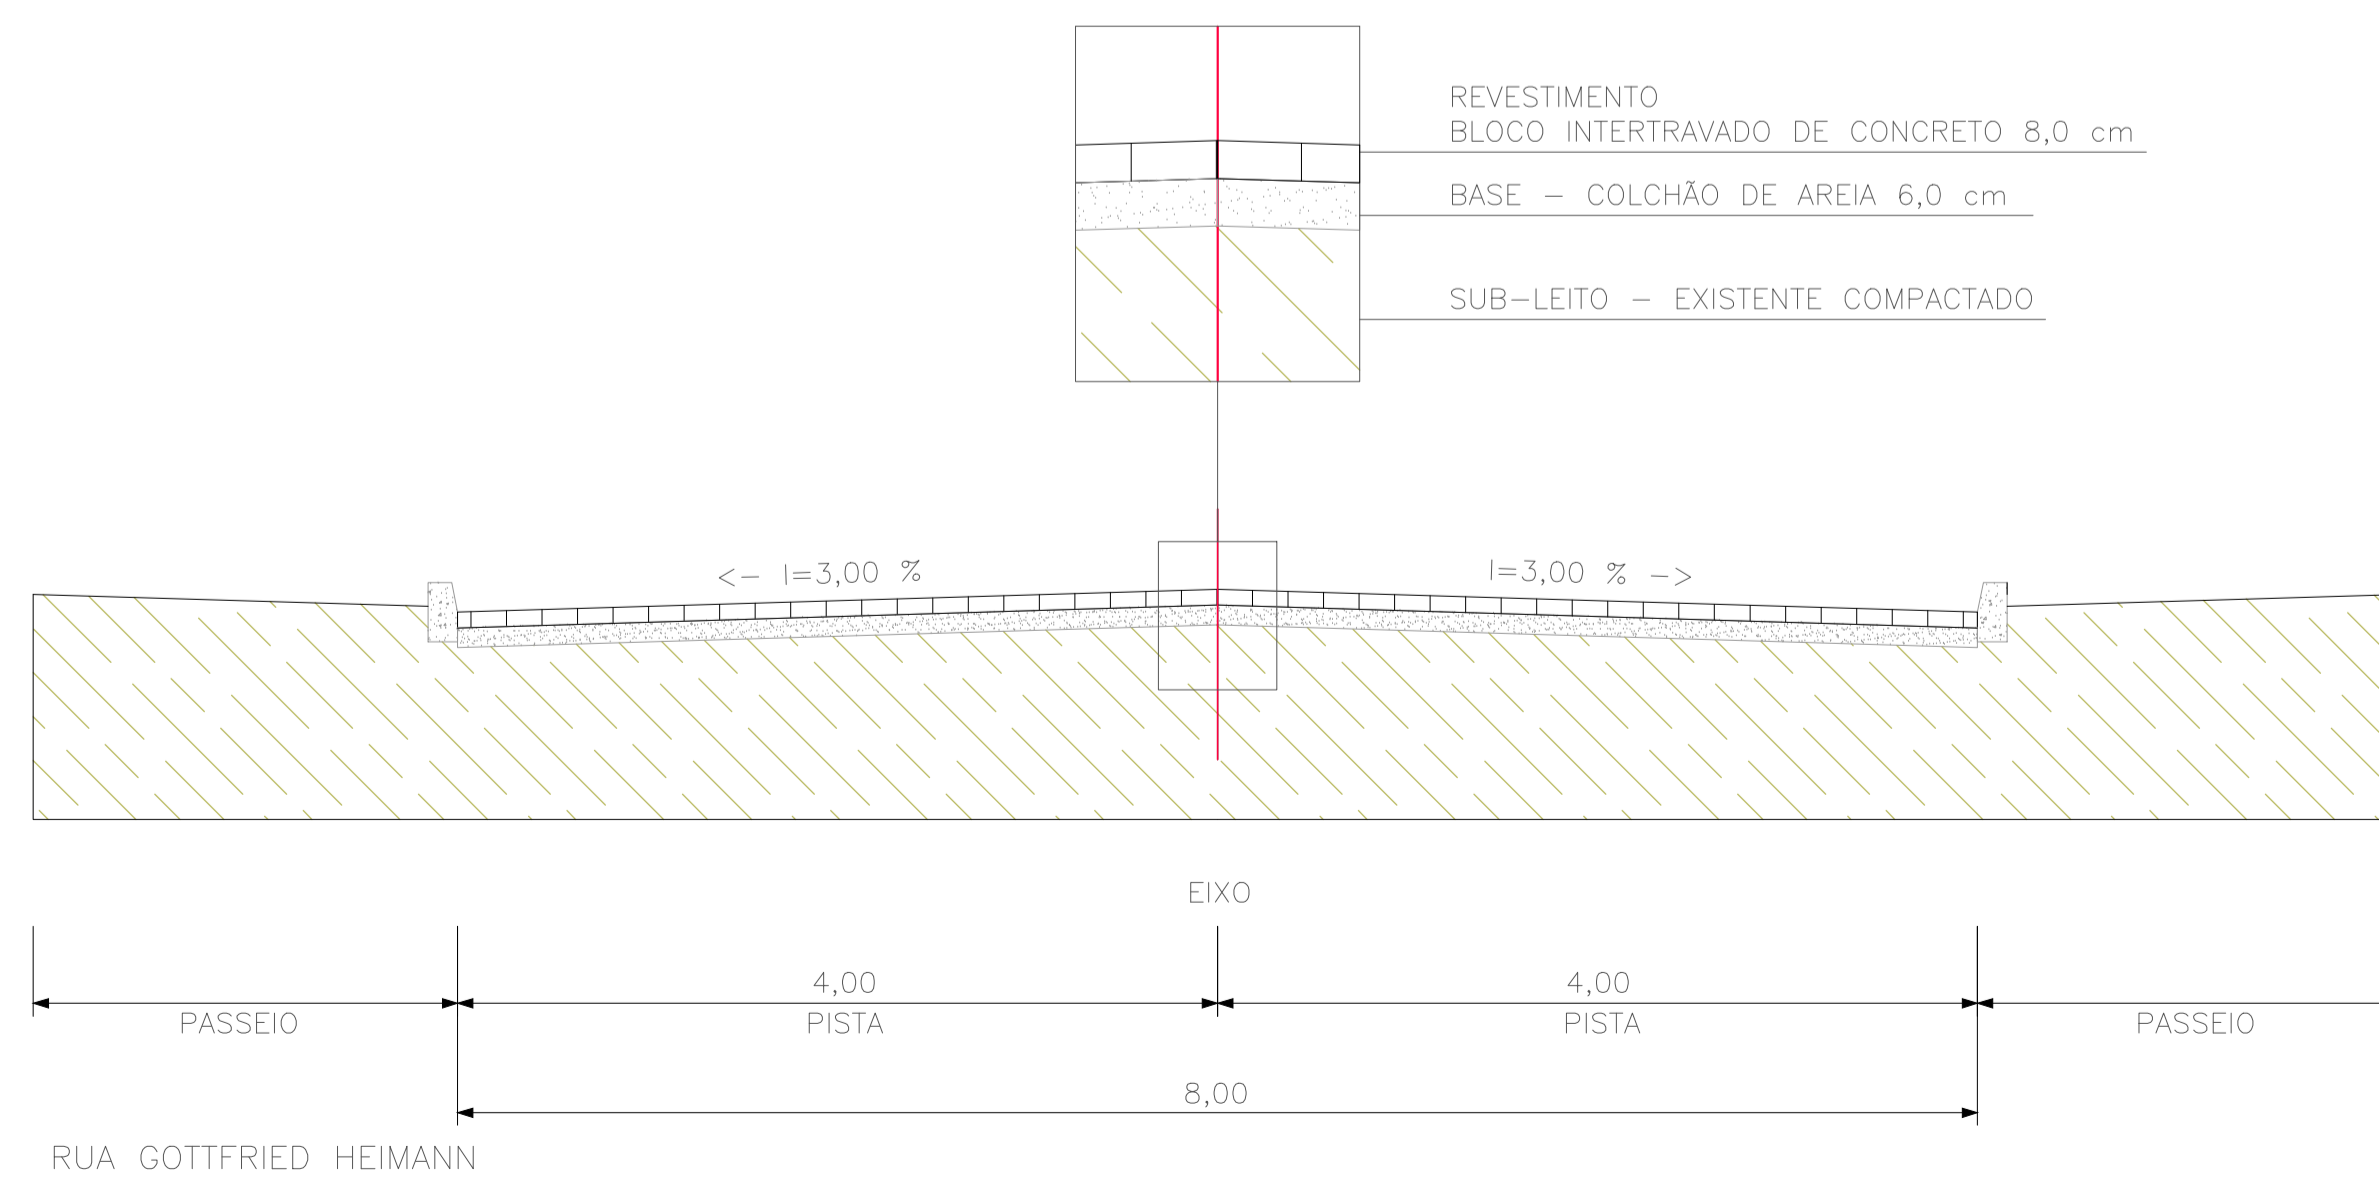
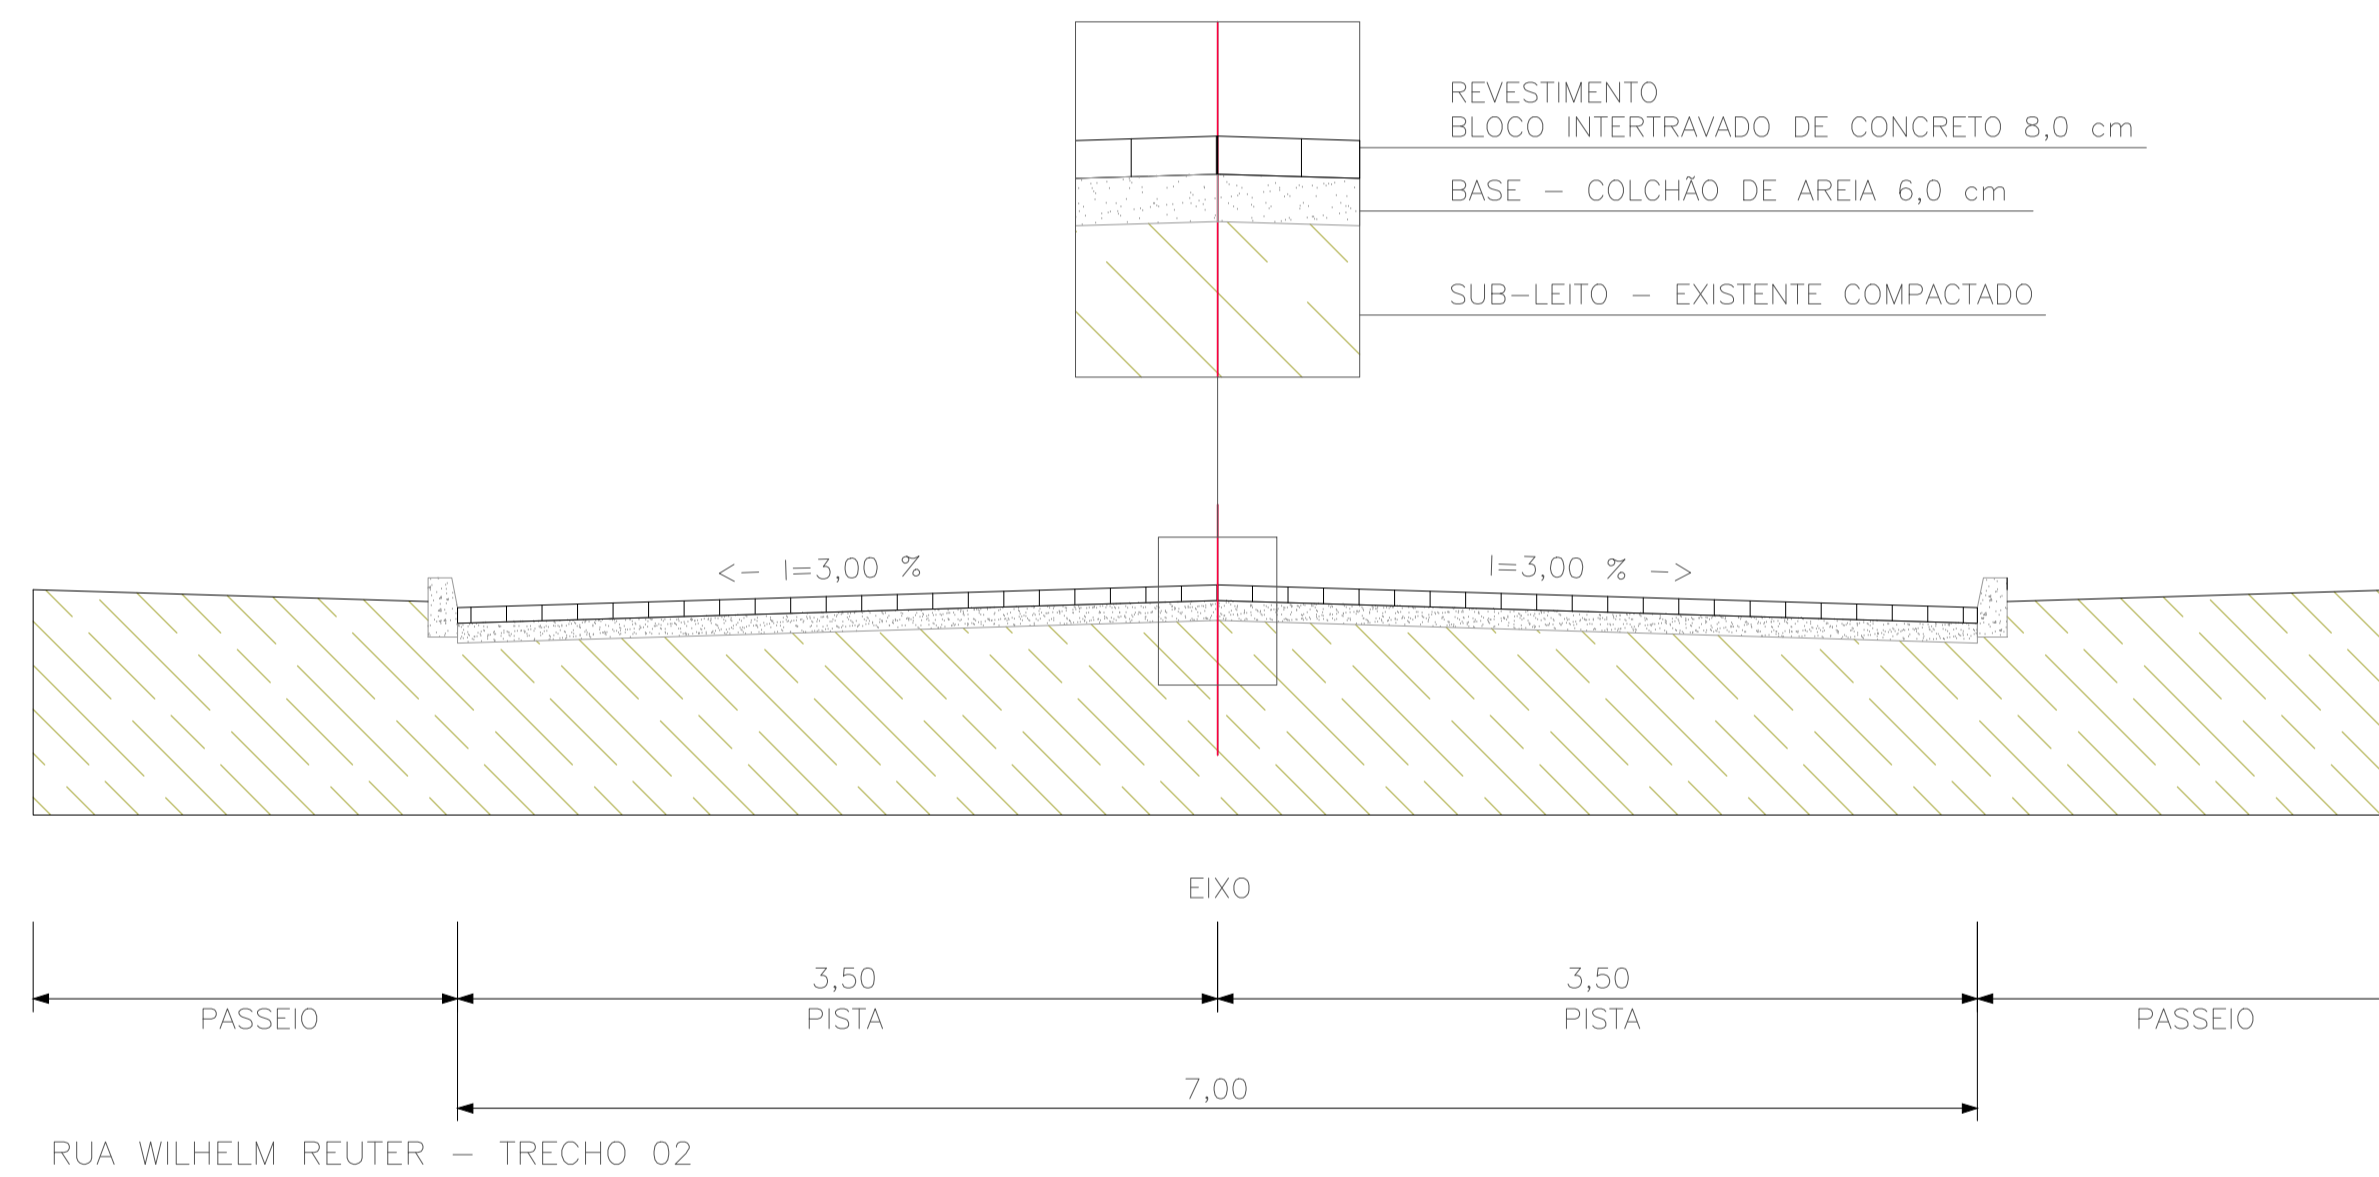


SEÇÃO TRANSVERSAL

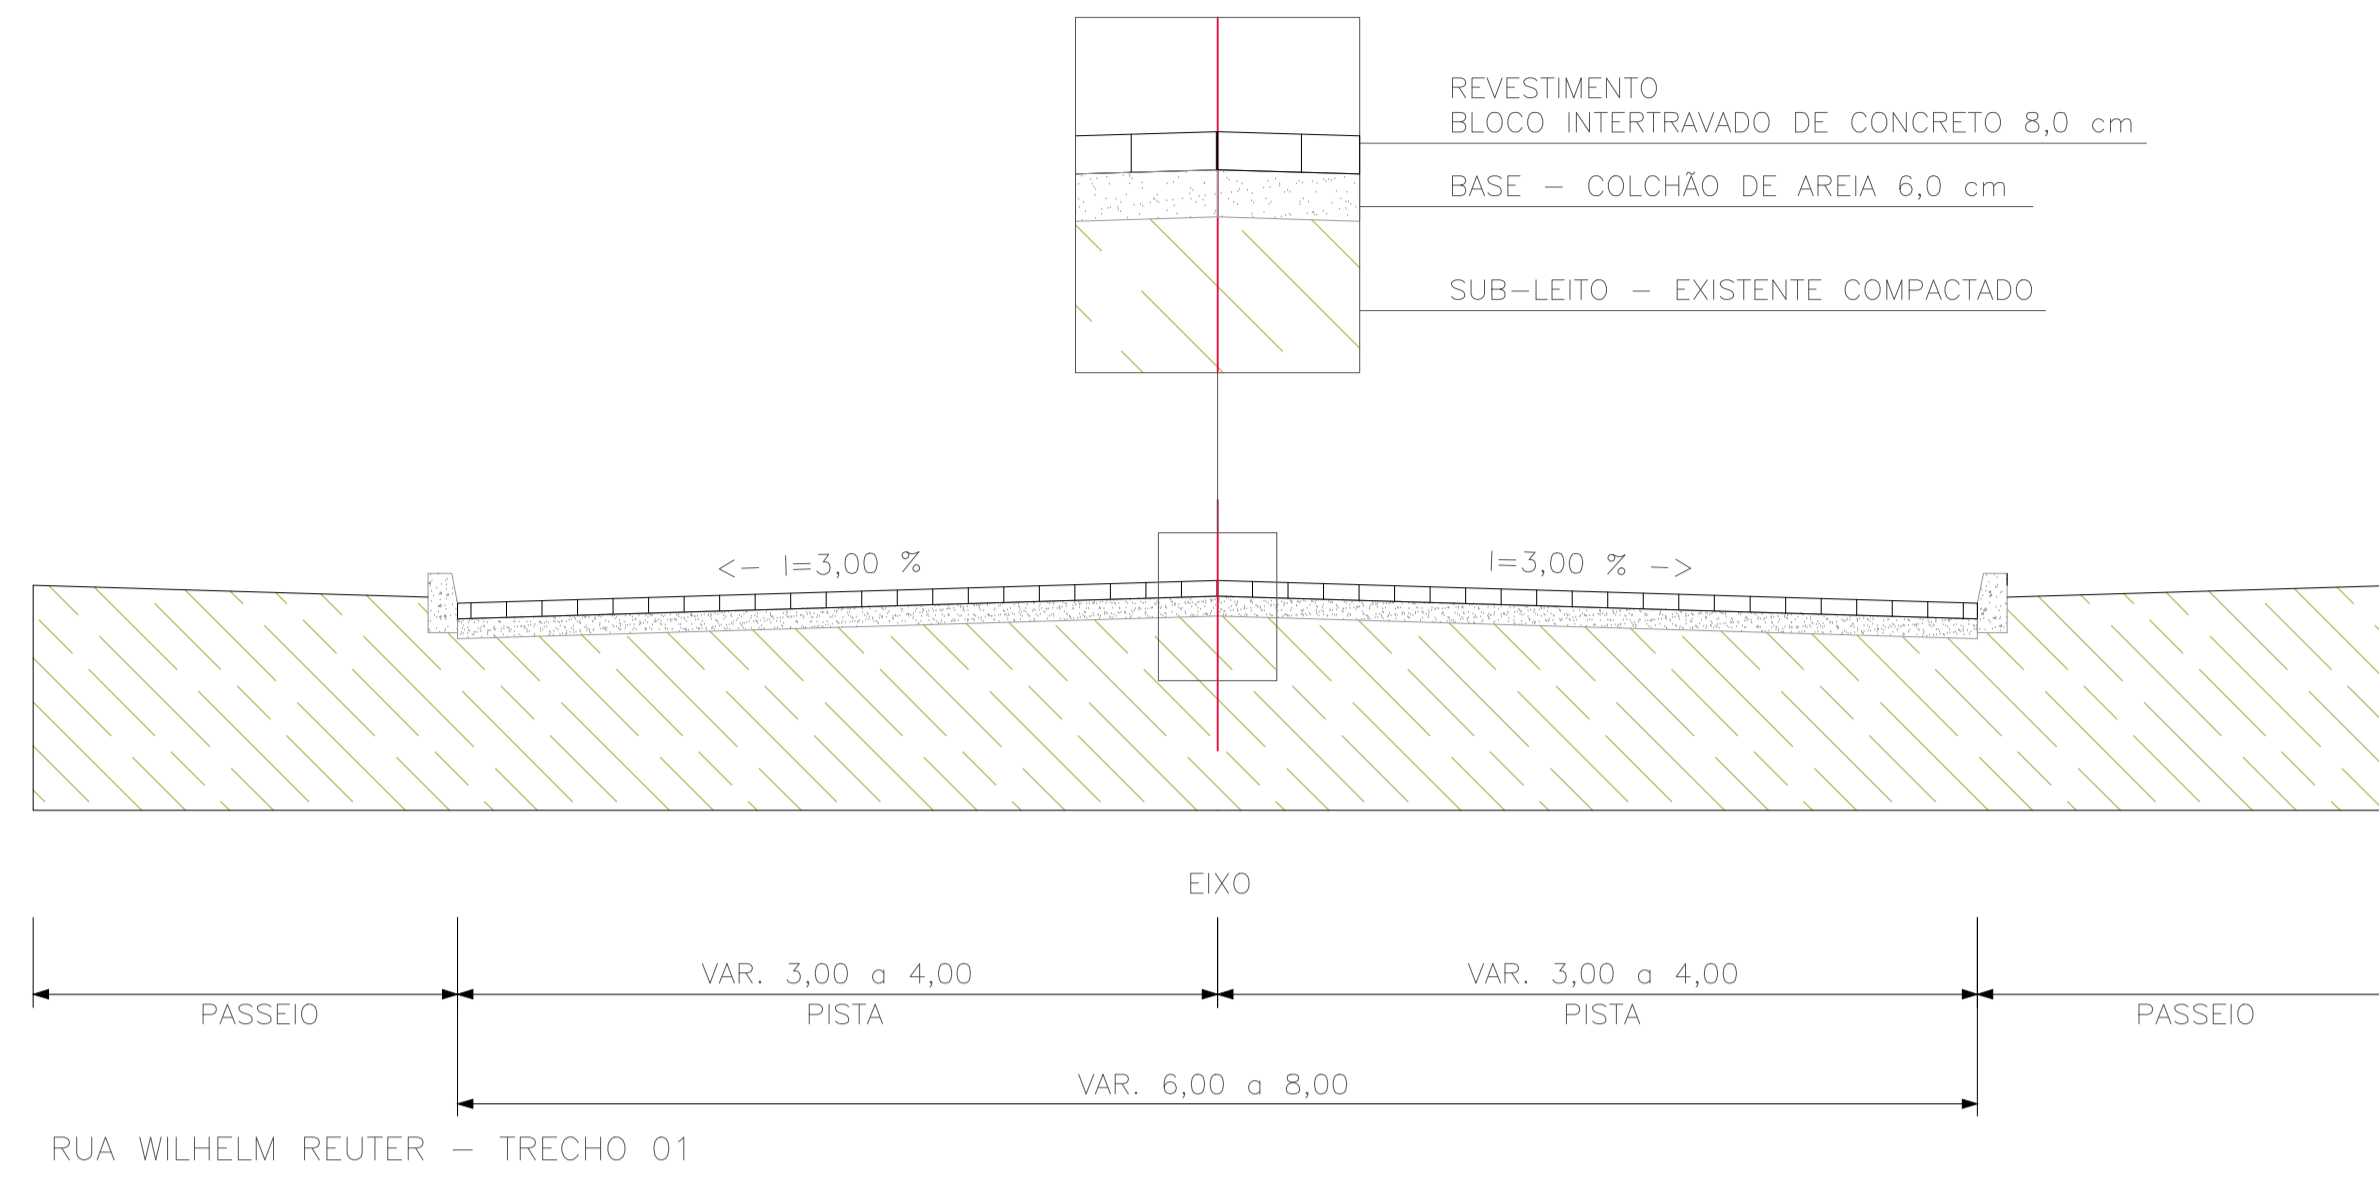

NÃO É PERMITIDO ALTERAR OU MODIFICAR ESTE PROJETO SEM AUTORIZAÇÃO DO AUTOR. LEI DE REGULAMENTO DIREITO AUTORAL N.º 9.610/98.

OBS:

PREFEITURA:	INSS
ASS. RESPONSÁVEL TÉCNICO	ASS. PROPRIETÁRIO (a)
FERRARI ARQUITETURA & ENGENHARIA LTDA - ME CNPJ: 26.722.864/0001-00	PREFEITURA MUNICIPAL DE RODEIO CNPJ: 83.102.814/0001-64

Rua Gottfried Heimann  
Rua Arnoldo Albrecht



PROJETO BÁSICO DE PAVIMENTAÇÃO  
EM BLOCOS INTERTRAVADOS DE CONCRETO

Rua Gottfried Heimann e Rua Arnoldo Albrecht  
Bairro Rodeio 12 - Rodeio/SC

ESCALA  
SEM ESCALA

DATA  
dezembro/2021

ARQUIVO  
gottfried.DWG

FOLHA

SEÇÃO TRANSVERSAL:  
RUA WILHELM REUTER - TRECHO 01  
RUA WILHELM REUTER - TRECHO 02  
RUA GOTTFRIED HEIMANN

03  
04

PROJETO DE PAVIMENTAÇÃO