




SEÇÃO TÍPICA NAS ENTRADAS DE VEÍCULOS
SEÇÃO TRANSVERVAL RODOVIA SC 110

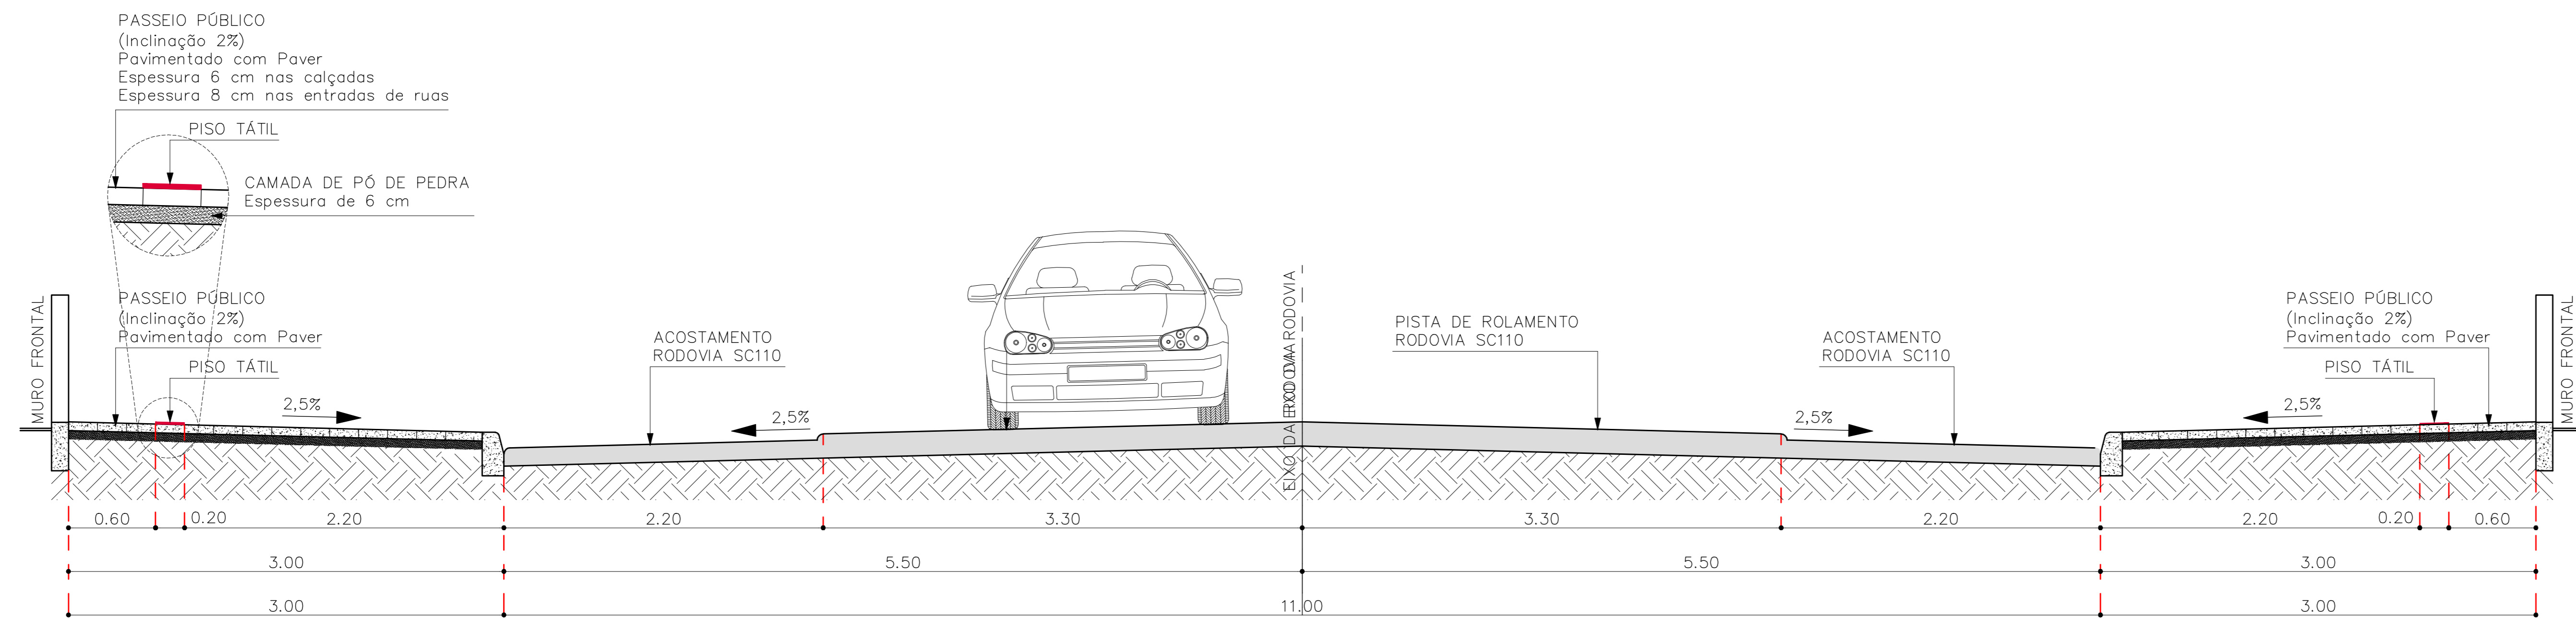

SEÇÃO TÍPICA NAS CALÇADAS
SEÇÃO TRANSVERVAL RODOVIA SC 110

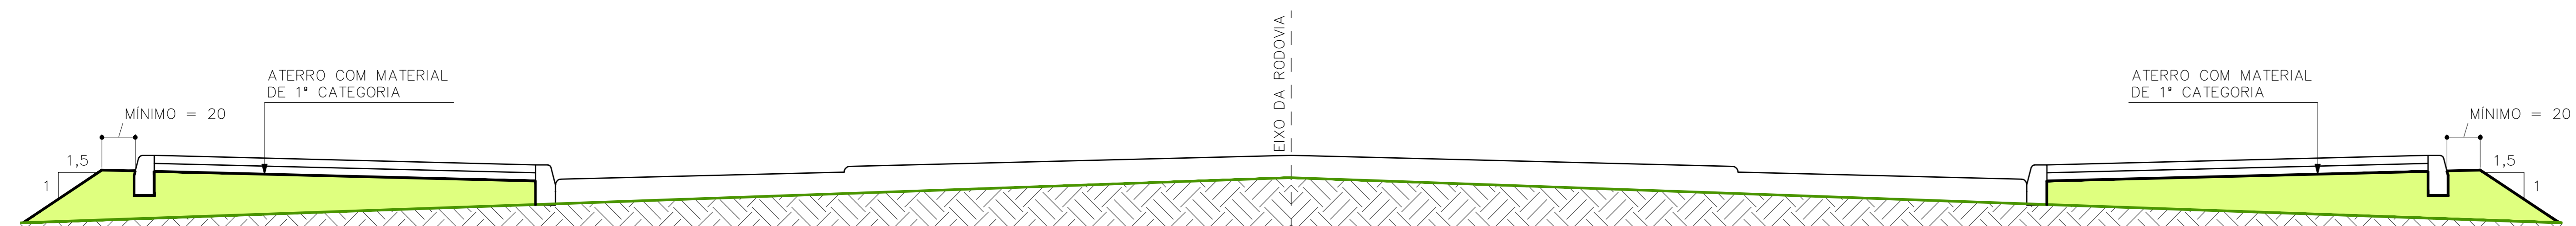

SEÇÃO TÍPICA DE ATERRO
SEÇÃO TRANSVERVAL RODOVIA SC 110

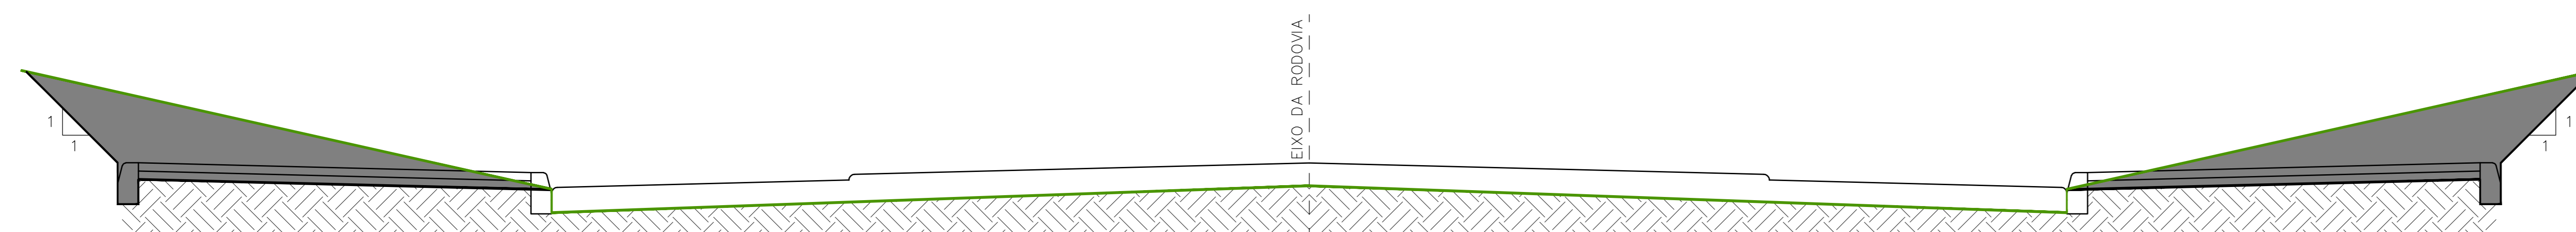

SEÇÃO TÍPICA DE CORTE
SEÇÃO TRANSVERVAL RODOVIA SC 110

OBS. - HAVENDO DIVERGÊNCIA ENTRE COTA E ESCALA, PREVALECERÁ A COTA.
- COTAS EM METROS.
- QUALQUER ALTERAÇÃO NO PROJETO SOMENTE SERÁ PERMITIDA, SE AUTORIZADA POR ESCRITO PELO RESPONSÁVEL TÉCNICO, AUTOR DO PROJETO.

APROVAÇÃO

REVISÃO	DESCRIÇÃO	RESPONSÁVEL	DATA
00	EMIÇÃO INICIAL	GUSTAVO	17/05/22

RESPONSÁVEL TÉCNICO:  ELLENTE

POSTO DE ENGENHARIA CIVIL EIRELI ME
GUSTAVO PETRI
CREA/SC 170.199-0

PREFEITURA MUNICIPAL DE RODEIO
CNPJ: 03.102.814/0001-64

 PREFEITURA MUNICIPAL DE RODEIO

PROJETO DE PAVIMENTAÇÃO DE PASSEIOS EM PAVER

EXTENSÃO: 1.306,80 + 1.306,80 + 187,38 = 2.800,98 m
ÁREA DE CALÇADAS = 4.019,59 + 3.491,27 = 7.510,86 m²

ENDEREÇO	ESTADO	DATA	DESENHO	PROJETO	FOLHA
RODOVIA SC 110 BAIRRO RODEIO 12 - RODEIO-SC	EDMPP à EGS+6,80m E01A à E09A+7,98m	MAIO/2022	GUSTAVO	GEOMÉTRICO	GE027/28

ESCALA: 1 : 25 FERRAÇÃO: A1 ARQUIVO: PMR-PAS12-G27