



SEÇÃO TÍPICA NAS ENTRADAS DE VEÍCULOS  
SEÇÃO TRANSVERVAL RUA DA IGREJA

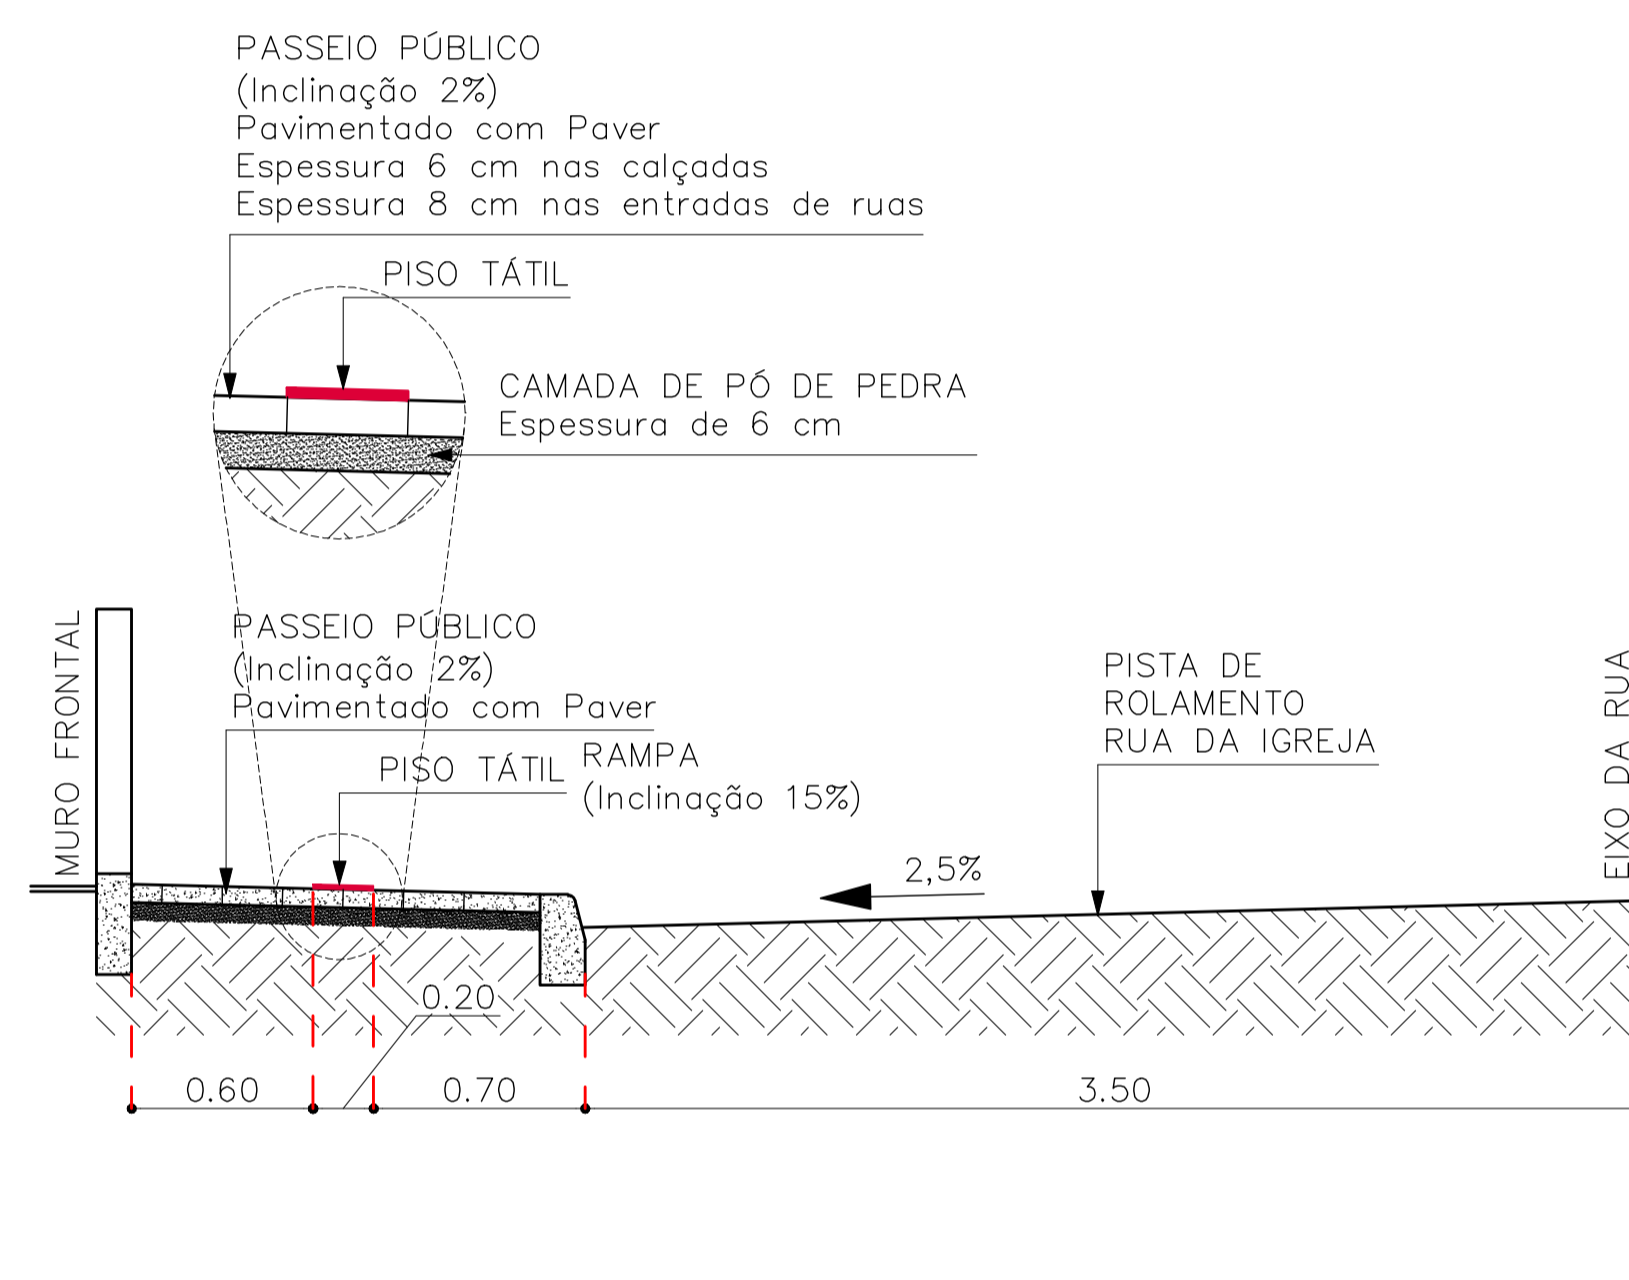

SEÇÃO TÍPICA NA CALÇADA  
SEÇÃO TRANSVERVAL RUA DA IGREJA

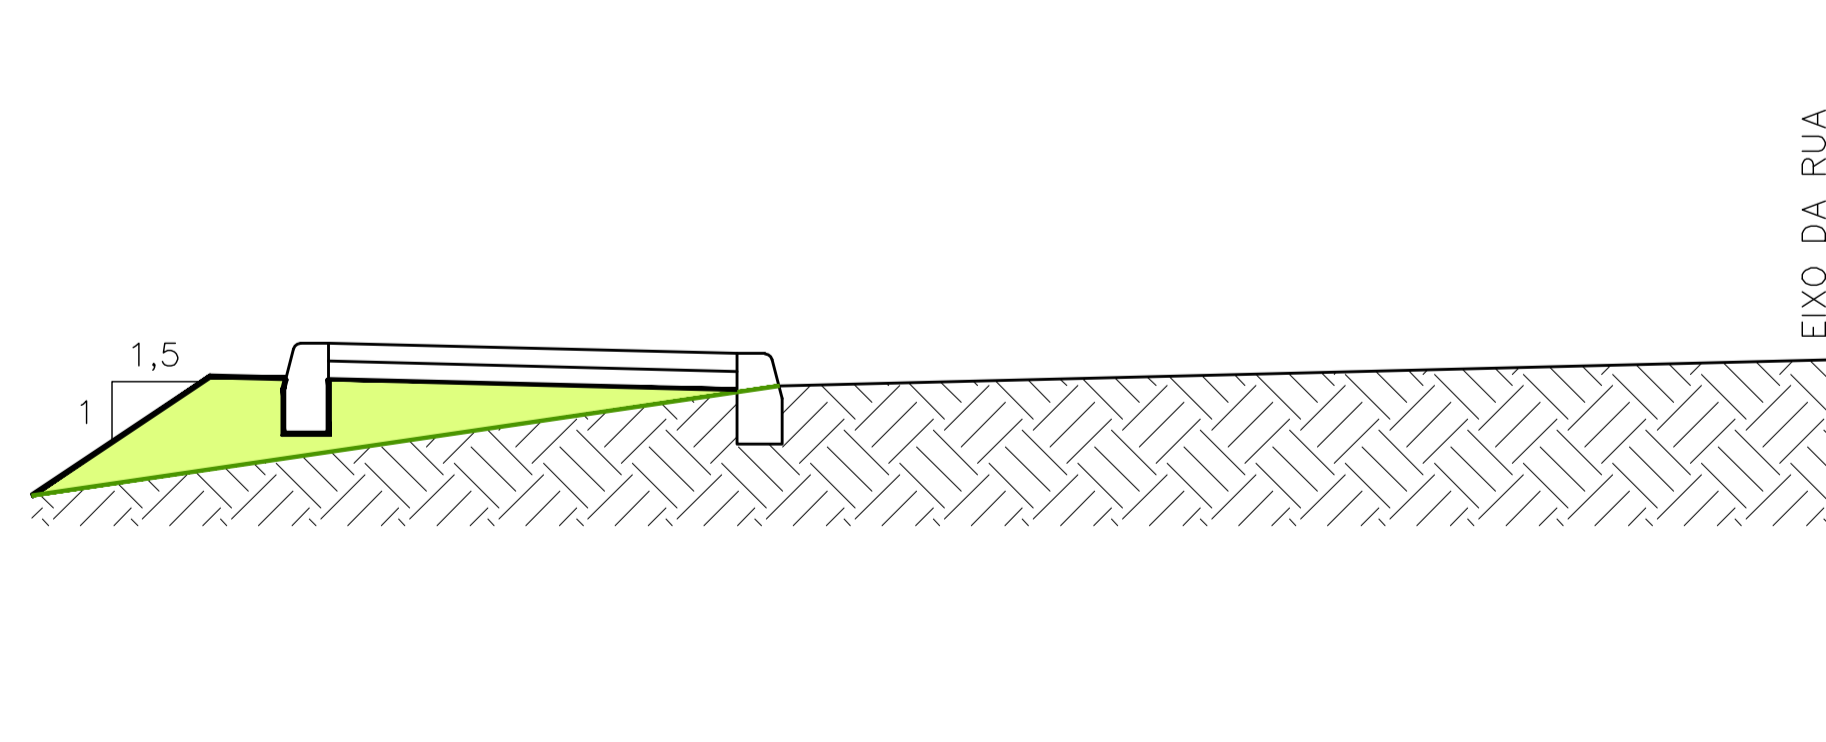

SEÇÃO TÍPICA DE ATERRO  
SEÇÃO TRANSVERVAL RUA DA IGREJA

OBS. - HAVENDO DIVERGÊNCIA ENTRE COTA E ESCALA, PREVALECERÁ A COTA.  
- COTAS EM METROS.  
- QUALQUER ALTERAÇÃO NO PROJETO SOMENTE SERÁ PERMITIDA, SE AUTORIZADA POR ESCRITO PELO RESPONSÁVEL TÉCNICO, AUTOR DO PROJETO.

APROVAÇÃO

REVISÃO	DESCRIÇÃO	RESPONSÁVEL	DATA
00	EMIÇÃO INICIAL	GUSTAVO	17/05/22

RESPONSÁVEL TÉCNICO  GUSTAVO PETRI ENGENHEIRO CIVIL CREA/SC 170.199-0	CLIENTE PREFEITURA MUNICIPAL DE RODEIO CNPJ 83.102.814/0001-64
--	--



REFERÊNCIA  
PROJETO DE PAVIMENTAÇÃO DE PASSEIOS EM PAVER  
EXTENSÃO: 1.306,80 + 1.306,80 + 187,38 = 2.800,98 m  
ÁREA DE CALÇADAS = 4.019,59 + 3.491,27 = 7.510,86 m<sup>2</sup>

ENDEREÇO RODOVIA SC 110 BAIRRO RODEIO 12 - RODEIO-SC	ESTACAS E0=PP à E65+6,80m E01A à E09A+7,38m	PROJETO GEOMÉTRICO	FOLHA GE028/28
DATA MAIO/2022	DESENHO GUSTAVO	ARQUIVO PMR-PASR12-G28	
ESCALA 1 : 25	FORMATO A1		