
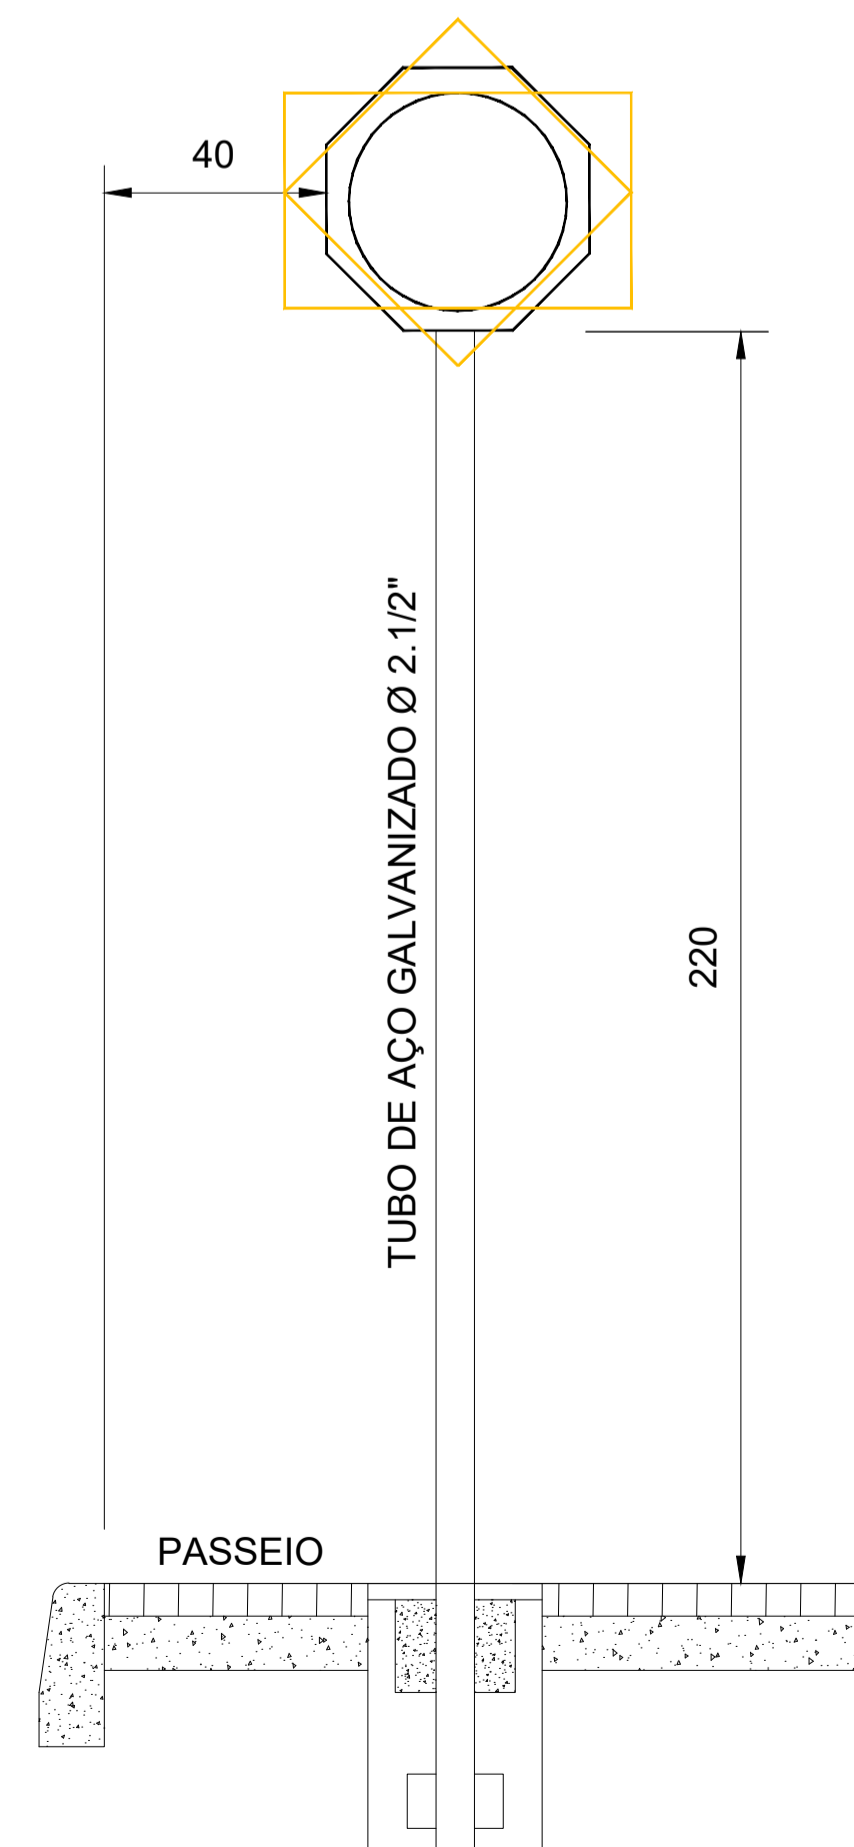


FAIXA PARA PEDESTRE - PISTA

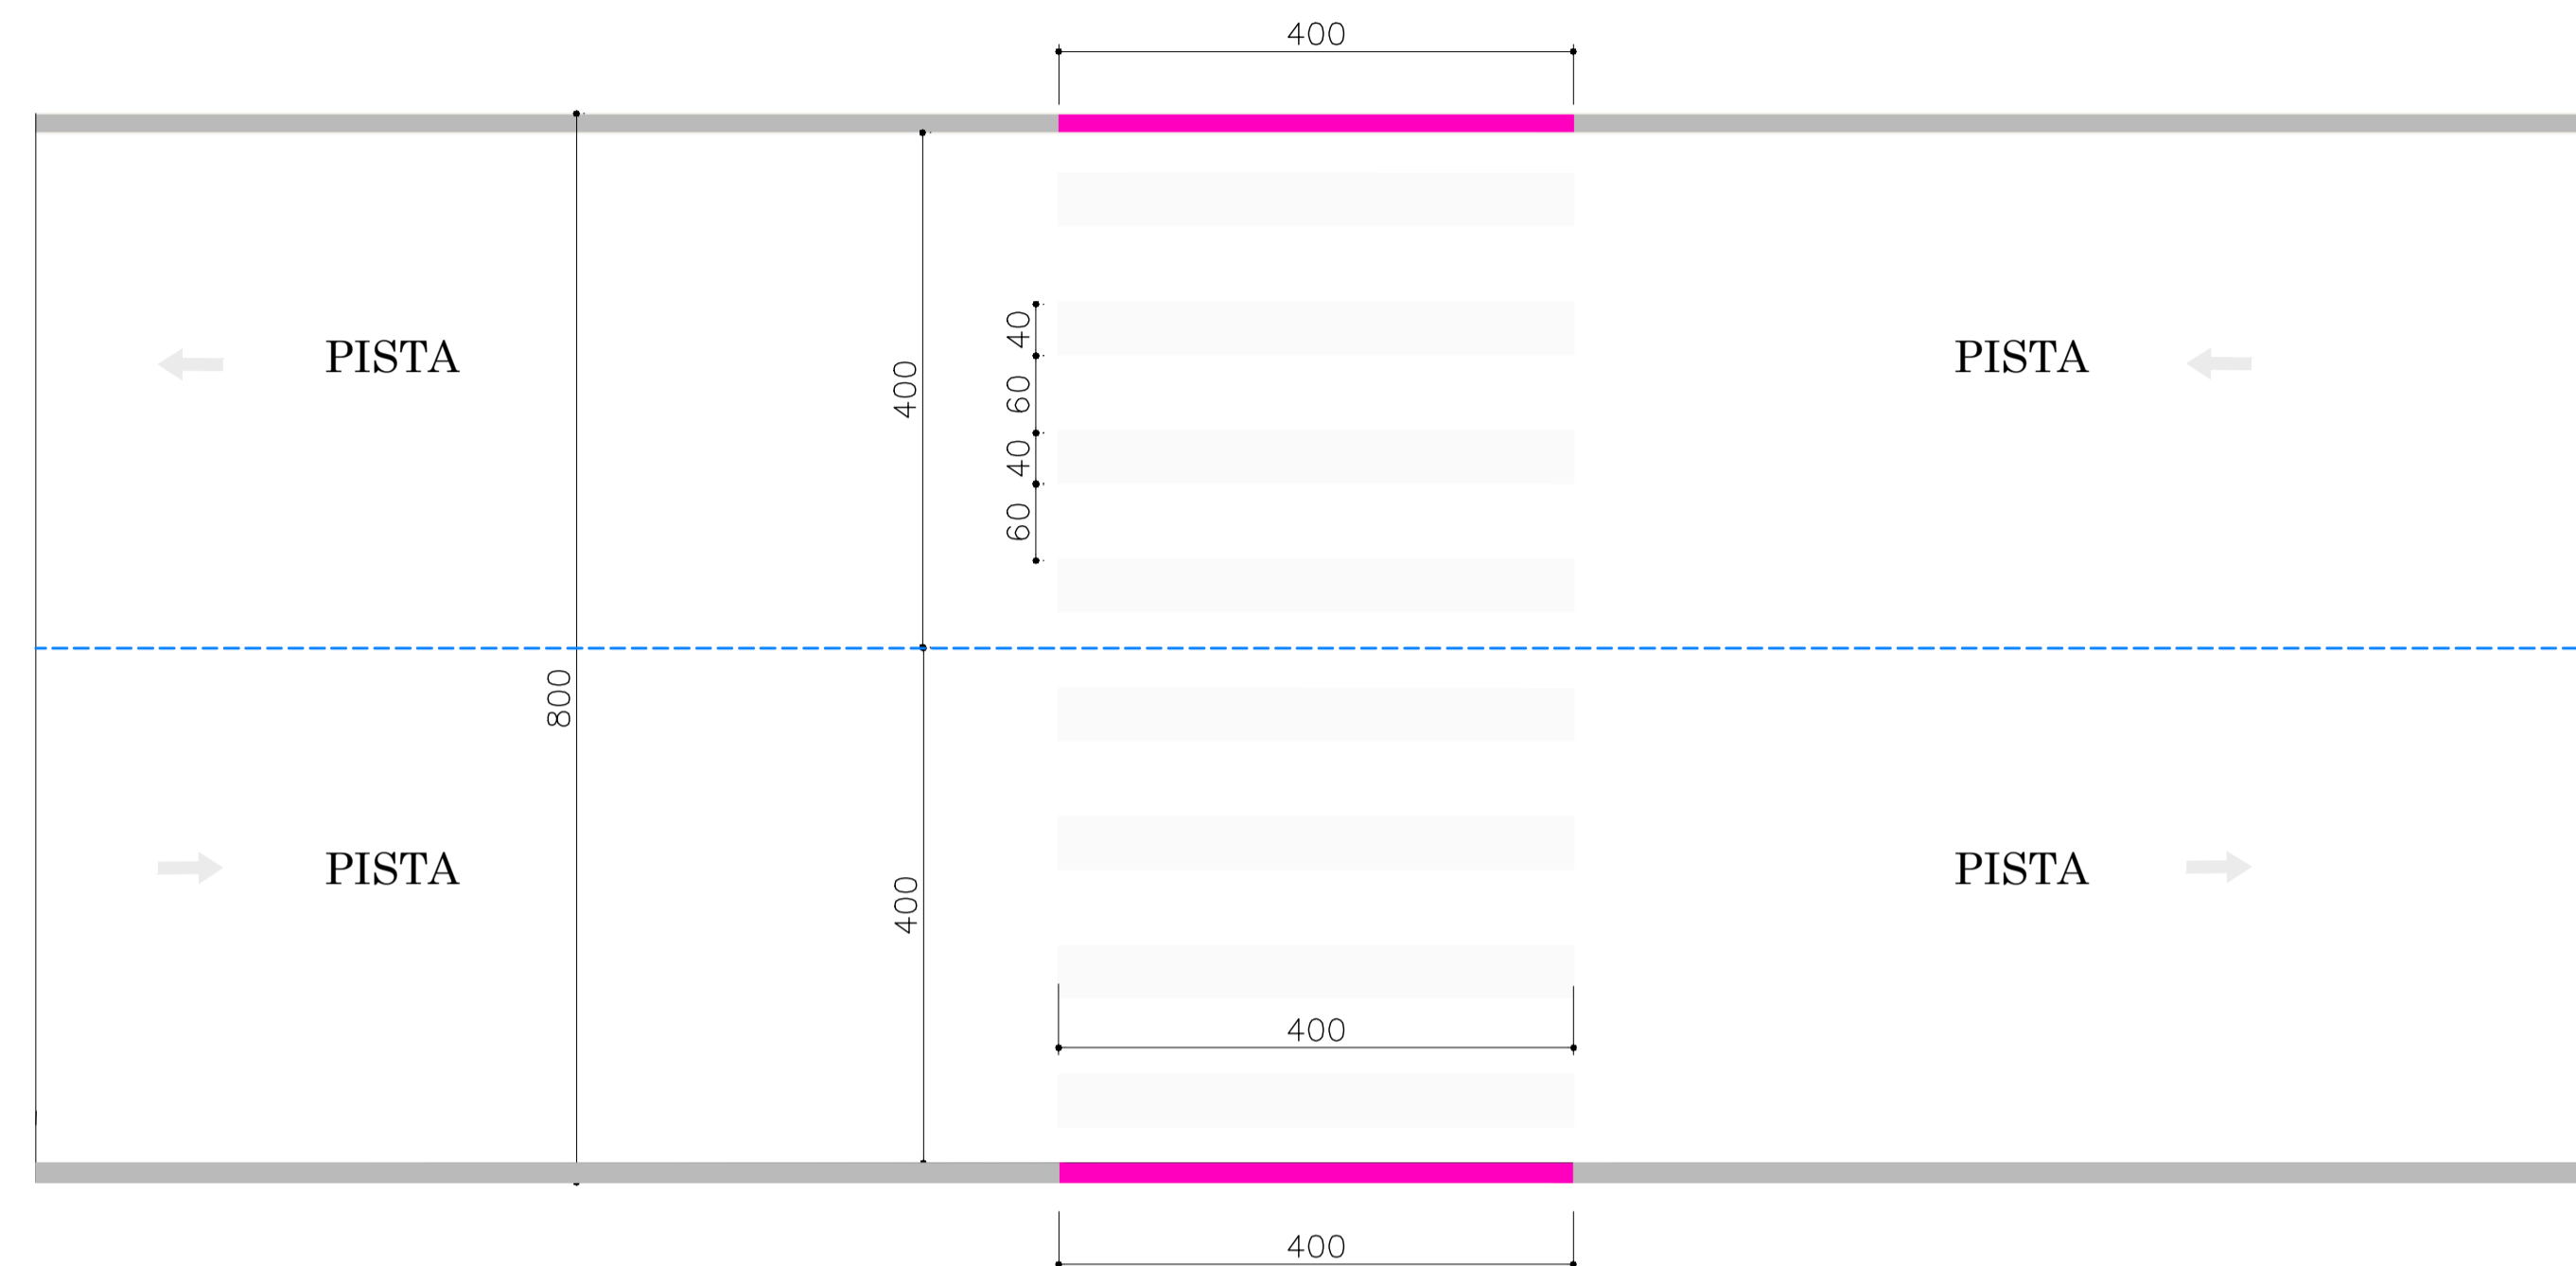

PLACAS DE REGULAMENTAÇÃO			
	NOME	DIMENSÕES	CORES
	R-1 PARADA OBRIGATÓRIA	LADO 0,25 m	FUNDO: VERMELHA TARJA: BRANCO LEGENDA: BRANCO
	R-19 VELOCIDADE MÁXIMA PERMITIDA	D-0,40 m	FUNDO: BRANCO TARJA: VERMELHA LEGENDA: PRETO

QUANTITATIVOS DE MATERIAIS		
DESCRIÇÃO	QUANT.	UNID.
ESCAVAÇÃO MANUAL	0,03	m3
CONCRETO Fck 15 MPa	0,03	m3
TUBO DE AÇO GALVANIZADO Ø 2.1/2"	1,00	und

PLACAS DE ADVERTÊNCIA			
	TIPO	PINTURA	MEDIDA (cm)
	A-32b PASSAGEM SINALIZADA DE PEDESTRES	FUNDO AMARELO ORLA E ESCRITA PRETOS	L=50

OBS. - HAVENDO DIVERGÊNCIA ENTRE COTA E ESCALA, PREVALECERÁ A COTA.  
 - COTAS EM METROS.  
 - QUALQUER ALTERAÇÃO NO PROJETO SOMENTE SERÁ PERMITIDA, SE AUTORIZADA POR ESCRITO PELO RESPONSÁVEL TÉCNICO, AUTOR DO PROJETO.

APROVAÇÃO

REVISÃO	DESCRIÇÃO	RESPONSÁVEL	DATA
00	EMIÇÃO INICIAL	SANDRO	16/05/22

PROPRIETÁRIO: PREFEITURA MUNICIPAL DE RODEIO

DESCRIÇÃO: PROJETO DE PAVIMENTAÇÃO EM BLOCOS INTERTRAVADOS DE CONCRETO

ENDEREÇO: RUA PAULO PEREIRA - TRECHO 01, BAIRRO RIO MORTO, RODEIO, SC.

ASSUNTO: - DETALHES SINALIZAÇÃO VIÁRIA	ESCALA: SEM ESC.	DATA: MAIO/2.022
ÁREA A PAVIMENTAR PISTA: 1.760,30 m <sup>2</sup>	EXTENSÃO: 220,00 m	DESENHO: SANDRO
TRECHO: TRECHO 01	ESTACAS: E0+0,00 A E11	ARQUIVO: PMR-RPP-SIN2
		No PROJ.: 24/2022
		FOLHA: SINALIZAÇÃO/02/02

RES. TEC.:

FURLANI PROJETOS DE ENGENHARIA LTDA  
 Rua Bento do Rio Branco, 1002, sala 01, Centro, Rodeio.  
 47 9 8851 1793  
 47 3306 1033

PROPRIETÁRIO: PREFEITURA MUNICIPAL DE RODEIO  
 CNPJ: 83.102.814/0001-64