


ESTADO DE SANTA CATARINA
ESC.: SEM ESC.

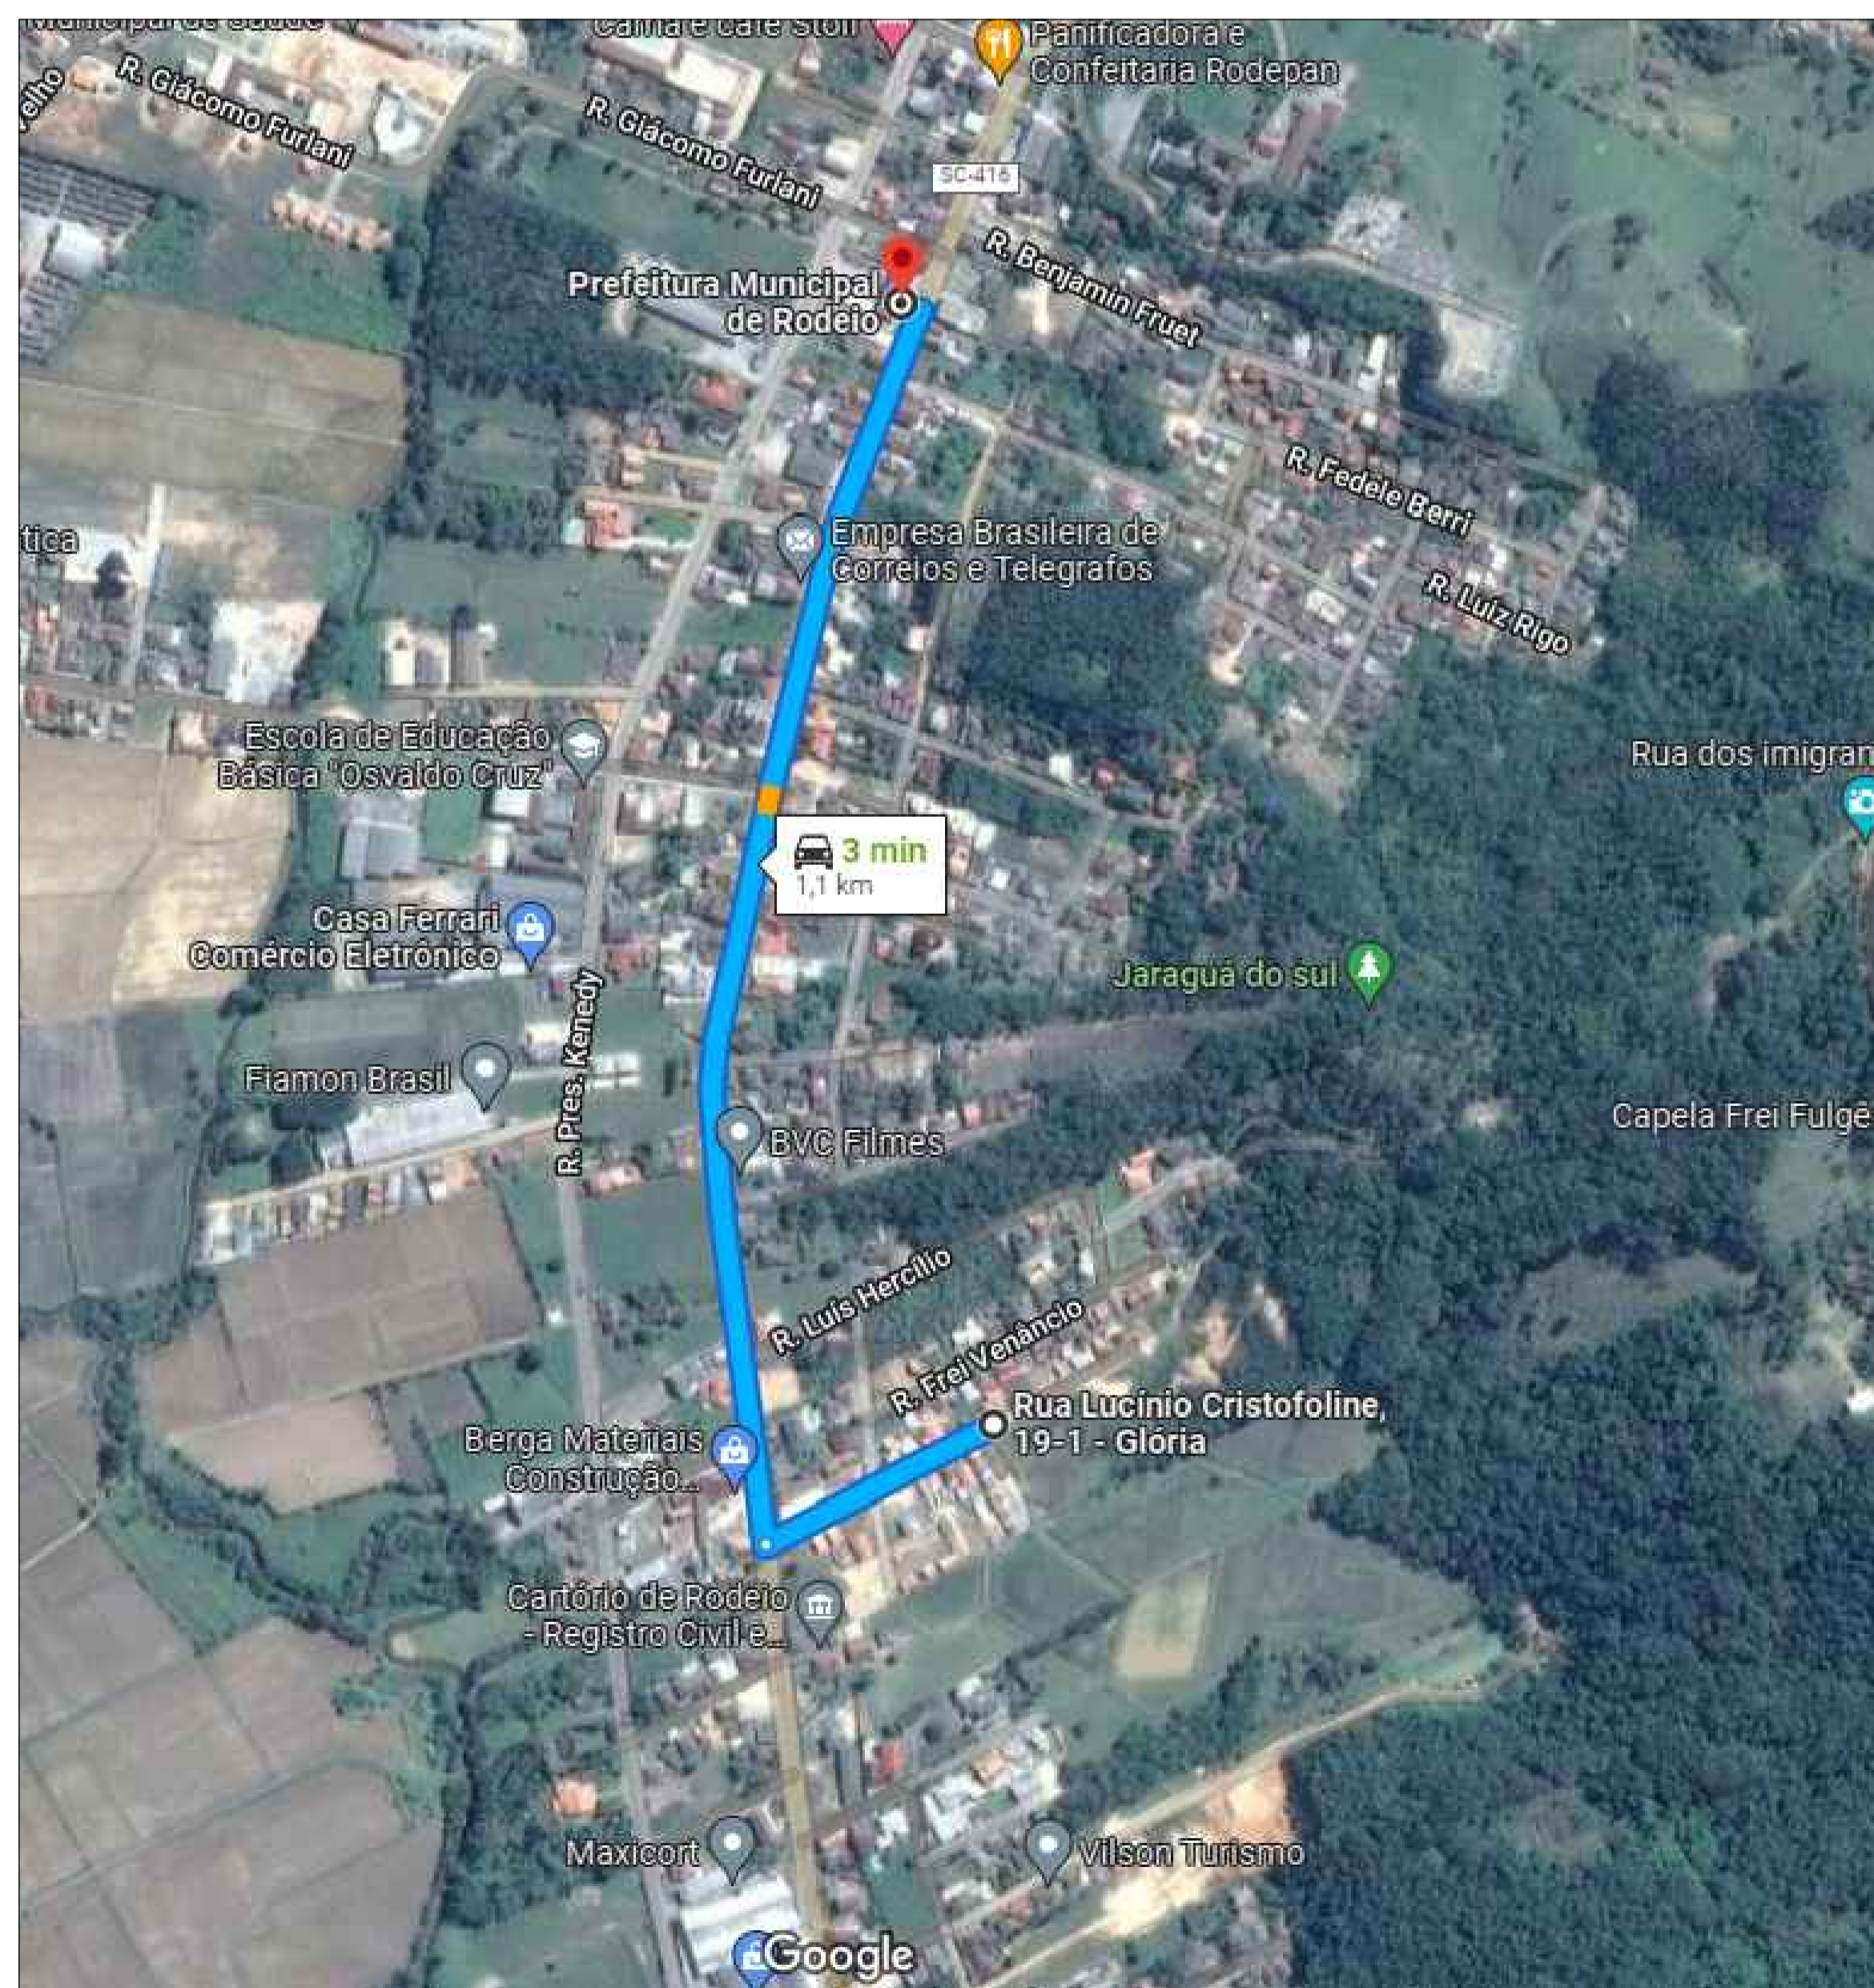

MAPA DE LOCALIZAÇÃO
ESC.: SEM ESC.

- OBSERVAÇÃO
- HAVENDO DIVERGÊNCIA ENTRE COTA E ESCALA, PREVALECERÁ A COTA
 - COTA EM METROS
 - QUALQUER ALTERAÇÃO DO PROJETO SOMENTE SERÁ PERMITIDA, SE AUTORIZADA POR ESCRITO PELO RESPONSÁVEL TÉCNICO, AUTOR DO PROJETO

APROVAÇÃO			
ASS. CLIENTE		RESP. TÉCNICO	
PREFEITURA MUNICIPAL DE RODEIO PRDP. I CNPJ: 83.102.814/0001-64		POSIÇÃO ENG. CIVIL EIRELI ME GUSTAVO PETRI ENG. CIVIL I CREA/SC 170.199-0	
 CLIENTE PREFEITURA MUNICIPAL DE RODEIO			
REFERÊNCIA			
PROJETO DE PAVIMENTAÇÃO EM LAJOTAS DE CONCRETO EXTENSÃO = 144,00 m ÁREA A PAVIMENTAR PISTA = 1.008,00 m ²			
ENDEREÇO		ESTACAS	
RUA LUCÍNIO CRISTÓFOLINI BAIRRO GLÓRIA - RODEIO/SC		E0+0,00 A E07+4,00	
DATA	DESENHO	PROJETO	FOLHA
MAR/2022	GUSTAVO	LOCALIZAÇÃO	01 / 01
ESCALA	FORMATO	ARQUIVO	
INDICADA	A1	PAV-LC	