


# LEGENDA

- GREIDE PROJETADO
- TERRENO NATURAL

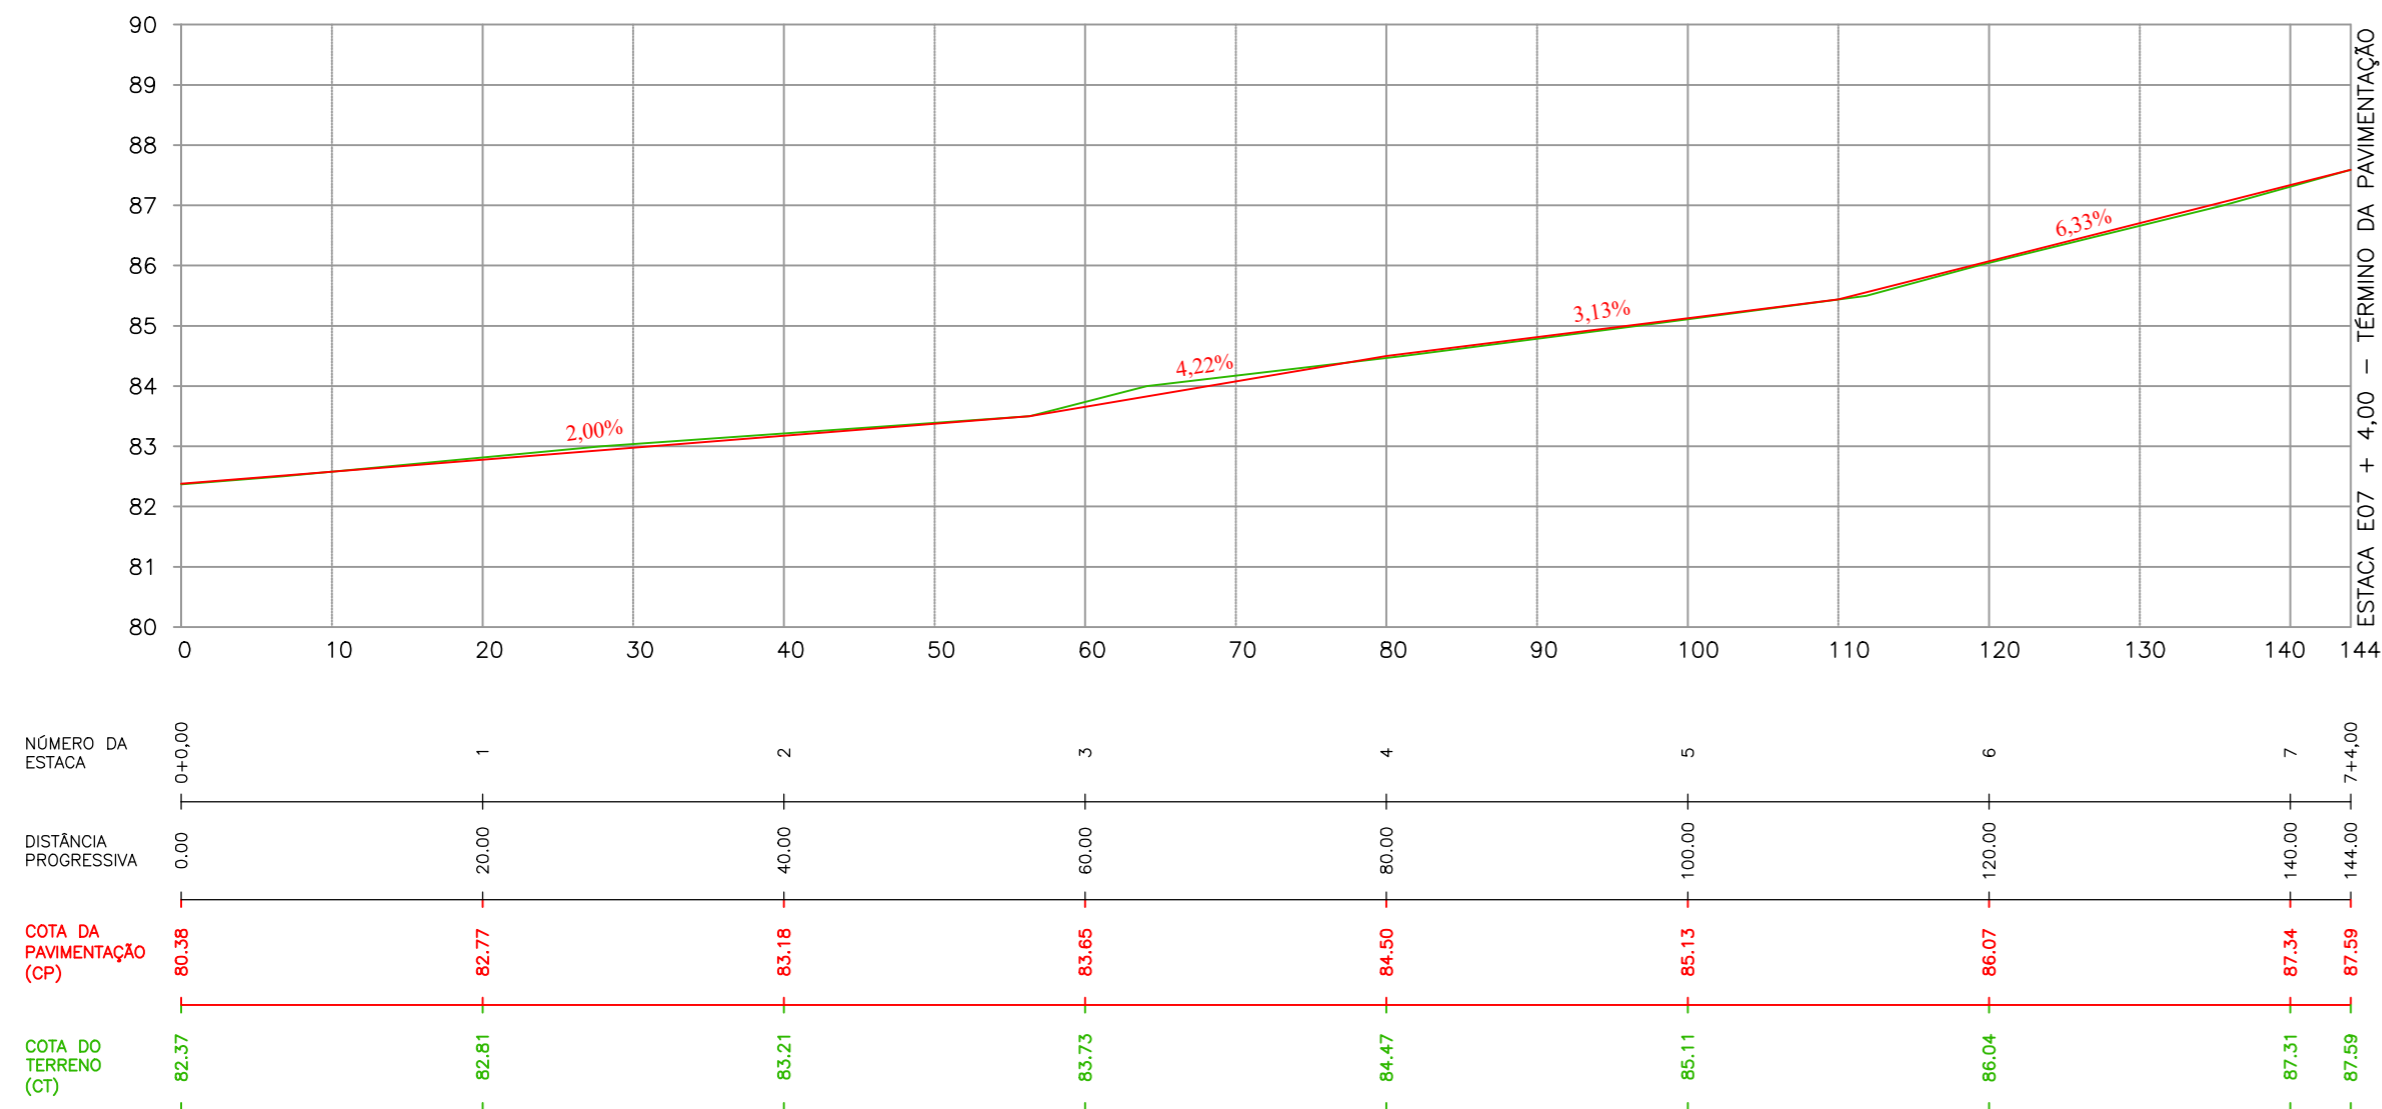

**PERFIL LONGITUDINAL - EIXO DA RUA**  
ESC.: 1/500

### OBSERVAÇÃO

- HAVENDO DIVERGÊNCIA ENTRE COTA E ESCALA, PREVALECERÁ A COTA
- COTA EM METROS
- QUALQUER ALTERAÇÃO DO PROJETO SOMENTE SERÁ PERMITIDA, SE AUTORIZADA POR ESCRITO PELO RESPONSÁVEL TÉCNICO, AUTOR DO PROJETO

### APROVAÇÃO

ASS. CLIENTE

RESP. TÉCNICO

**GUSTAVO PETRI**  
ENGENHEIRO CIVIL  
CREA/SC 170.199-0

PREFEITURA MUNICIPAL DE RODEIO  
PRDP. I CNPJ: 83.102.814/0001-64

POSIÇÃO ENG. CIVIL EIRELI ME  
GUSTAVO PETRI  
ENG. CIVIL I CREA/SC 170.199-0

CLIENTE



PREFEITURA MUNICIPAL DE RODEIO

REFERÊNCIA

PROJETO DE PAVIMENTAÇÃO EM LAJOTAS DE CONCRETO  
EXTENSÃO = 144,00 m  
ÁREA A PAVIMENTAR PISTA = 1.008,00 m<sup>2</sup>

ENDEREÇO

RUA LUCÍNIO CRISTOFOLINI  
BAIRRO GLÓRIA - RODEIO/SC

ESTACAS

E0+0,00 A E07+4,00

DATA

MAR/2022

DESENHO

GUSTAVO

PROJETO

GEOMÉTRICO

FOLHA

02 / 02

ESCALA

INDICADA

FORMATO

A2

ARQUIVO

PAV-LC