


PLANTA DE LOCALIZAÇÃO

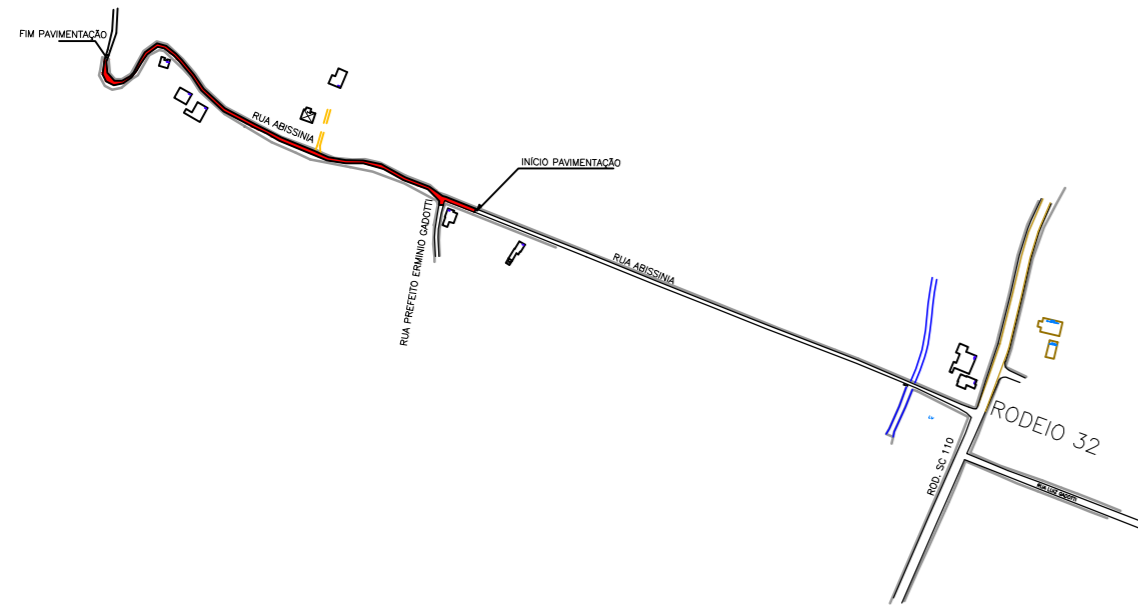

QUADRO DE ÁREAS

LARGURA DA PISTA DE ROLAMENTO	6,00 m
EXTENÇÃO TOTAL DA RUA	430,00 m
ÁREA DE PISTA A PAVIMENTAR (Lajota Sextavada)	2.580,00 m ²

OBS:

PREFEITURA:	INSS:
ASS. RESPONSÁVEL TÉCNICO	ASS. PROPRIETÁRIO (s)
Jonas Ludovico Zermiani CPF: 043.710.999-20 CREA-SC 126070-4	Prefeitura Municipal de Rodeio CNPJ: 83.102.814/0001-64

ABISSINIA

PROJETO BÁSICO DE PAVIMENTAÇÃO COM PARALELEPIPEDO	ESCALA 1/1000
Rua Abissinia, Bairro Abissinia, Rodeio-SC	DATA Ago/2022
- SITUAÇÃO E LOCALIZAÇÃO	ARQUIVO
	FOLHA
	01
	05

PROJETO DE PAVIMENTAÇÃO

PROJETO