


LEVANTAMENTO PLANIALTIMÉTRICO

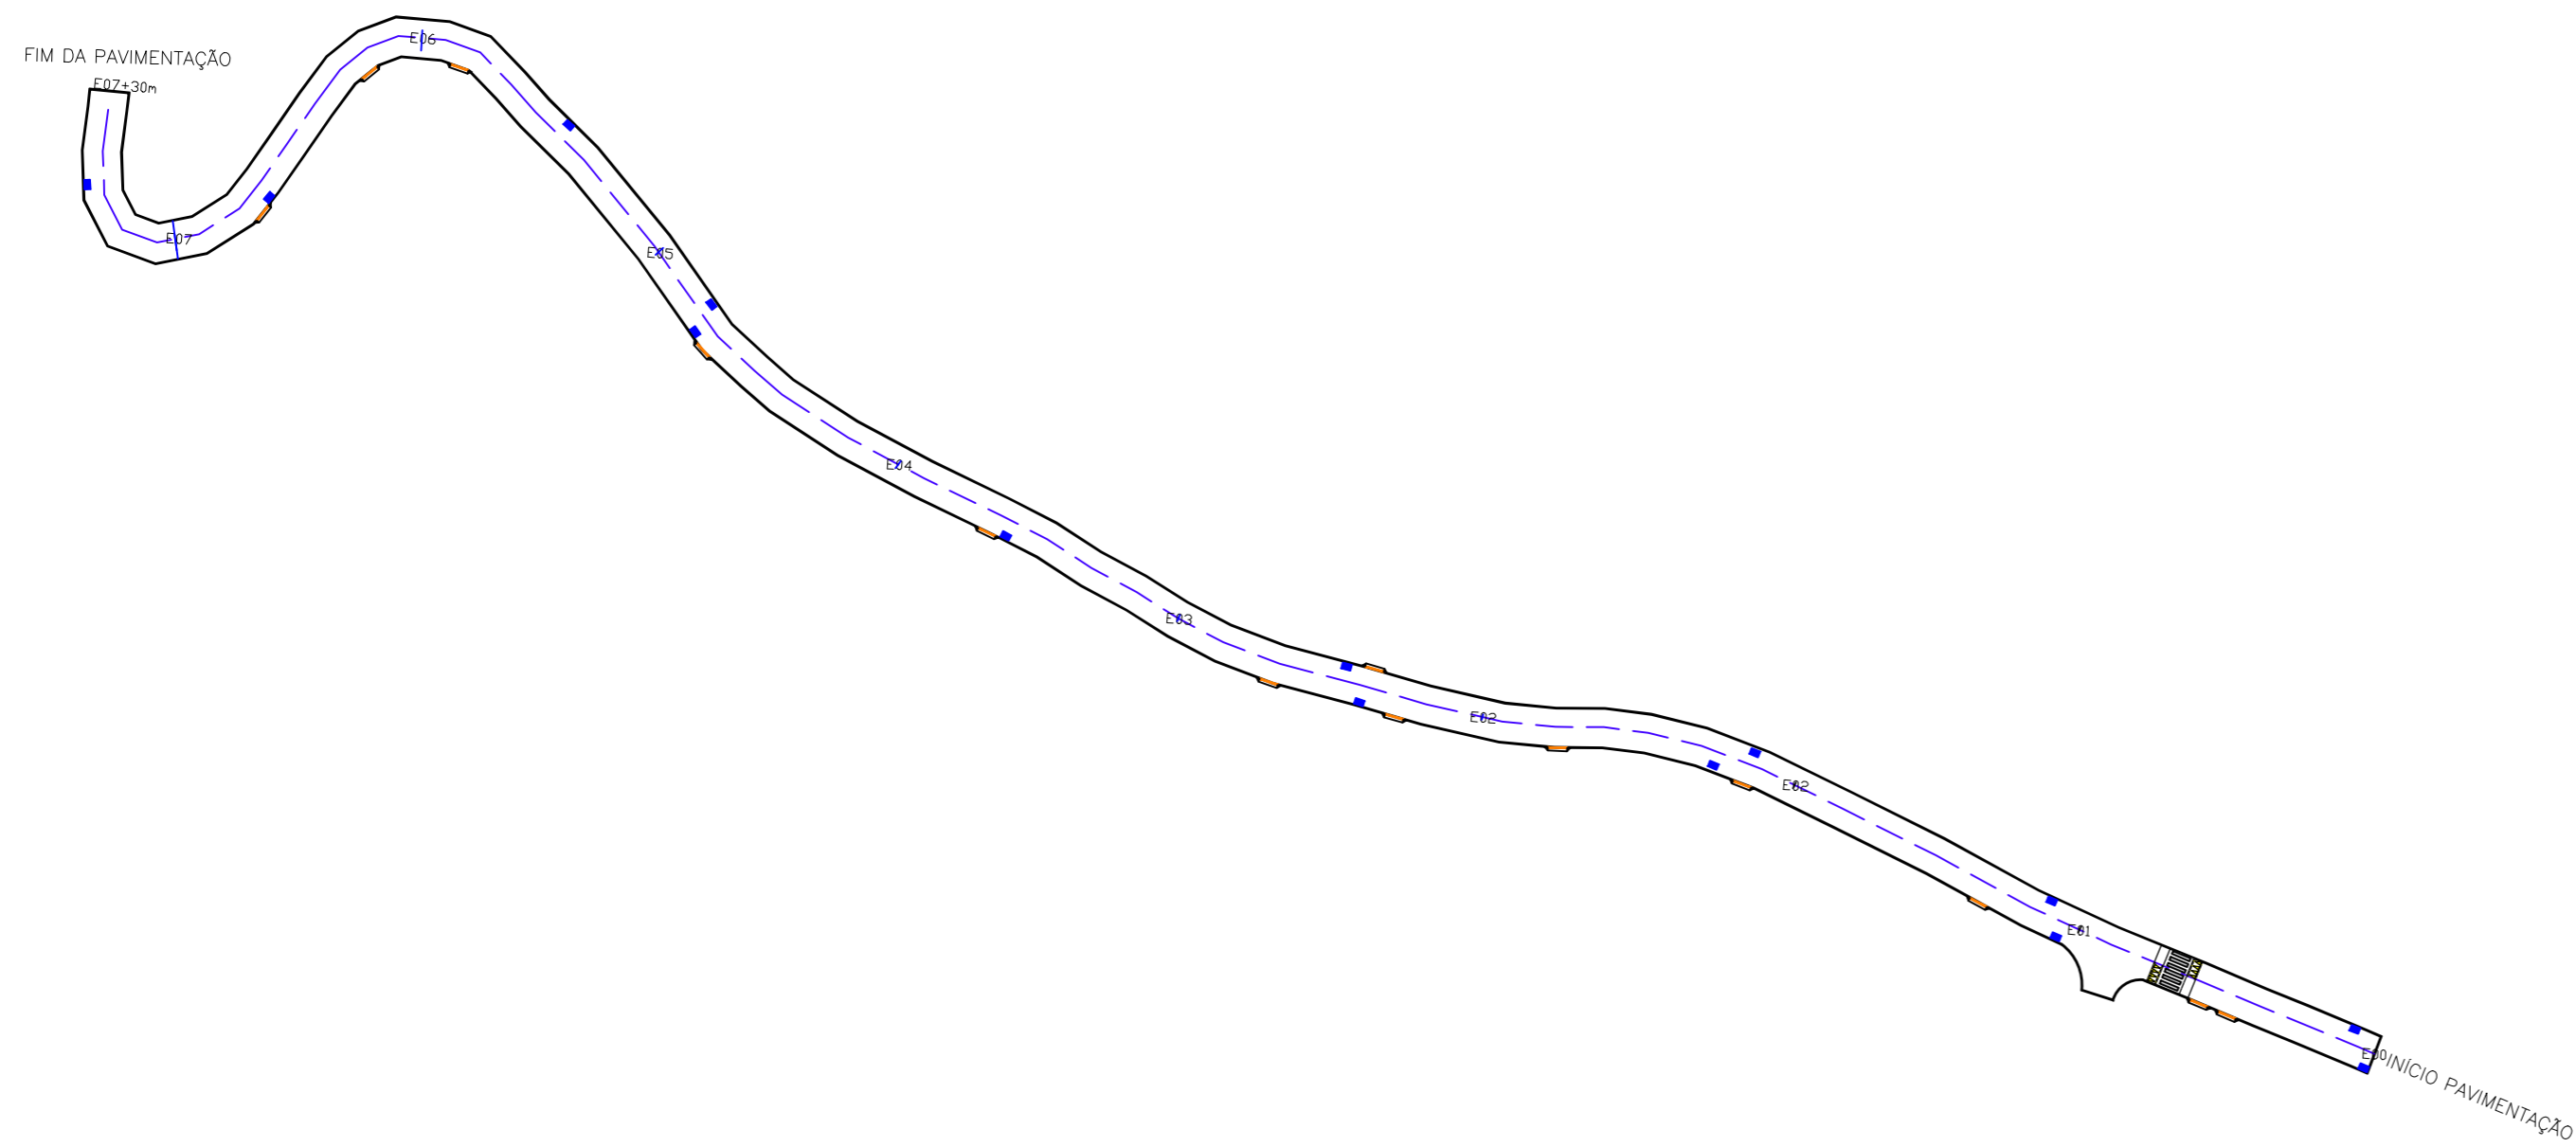

OBS:

PREFEITURA:		INSS	
ASS. RESPONSÁVEL TÉCNICO		ASS. PROPRIETÁRIO (a)	
Jonas Ludovico Zermiani CPF: 043.710.999-20 CREA-SC 126070-4		Prefeitura Municipal de Rodeio CNPJ: 83.102.814/0001-64	
RUA ABISSINA			
PROJETO BÁSICO DE PAVIMENTAÇÃO COM PARALELEPÍPEDO		ESCALA	1/1000
Rua Abissinia, Bairro Abissinia, Rodeio-SC		DATA	Ago/2022
		ARQUIVO	
- LEVANTAMENTO PLANIALTIMÉTRICO		FOLHA	02
			05

PROJETO DE PAVIMENTAÇÃO

PROJETO